


VIA G. BELLINI N° 6

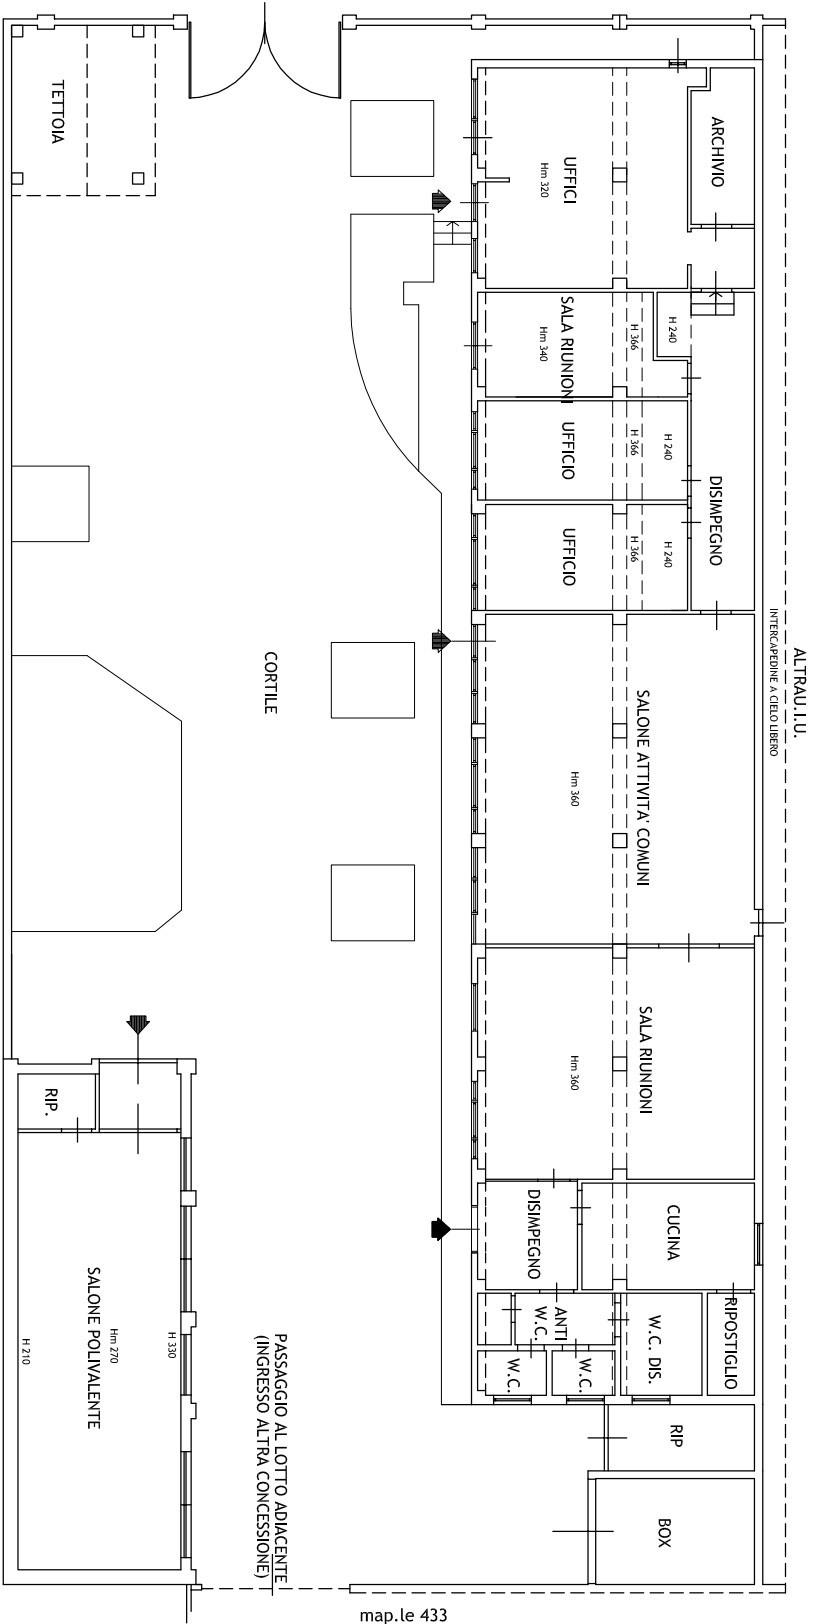


ALTRAU.I.U.
INTERCAGIONE A CIRCO LIBERO

CORTILE SCUOLA NAZARIO SAURO


PASSAGGIO AL LOTTO ADIACENTE
(INGRESSO ALTRA CONCESSIONE)

map.le 433

Estratto di mappa

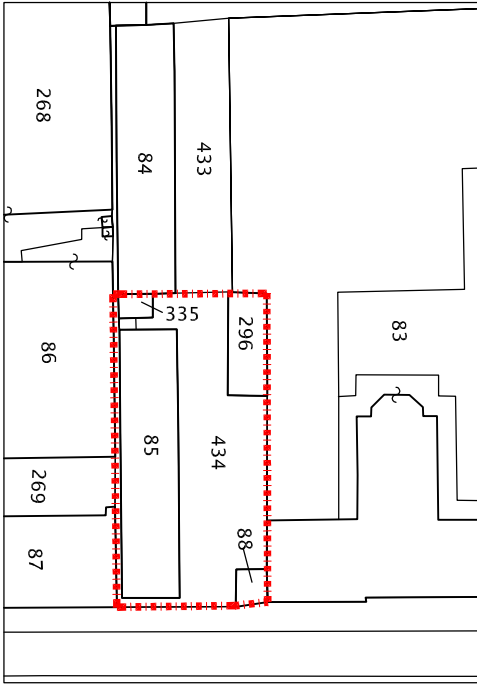

Via Gentile Bellini

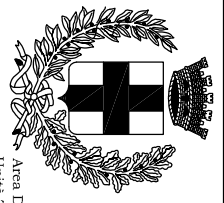

COMUNE
DI
MILANO

Area Demanio e Patrimonio Immobiliare
Unità Tecnica Patrimoniale

Tecnico: G.D.	Oggetto: Via G. Bellini 6
data: 29/10/2020	
Scala: 1:200	Titolo: Pianta Piano Terra
NCEU: Fig. 511 map.li 85,88,335,296,434	