

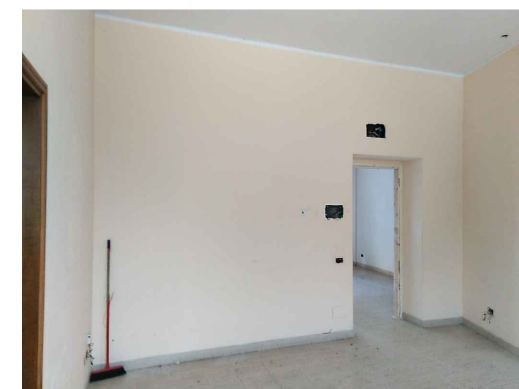
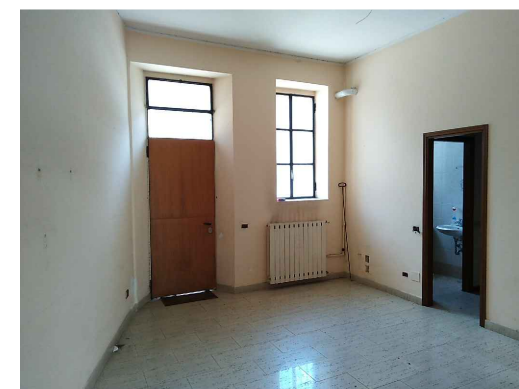


SCALA 1:100

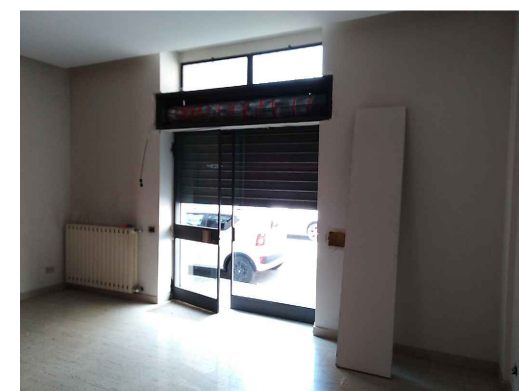

Milano

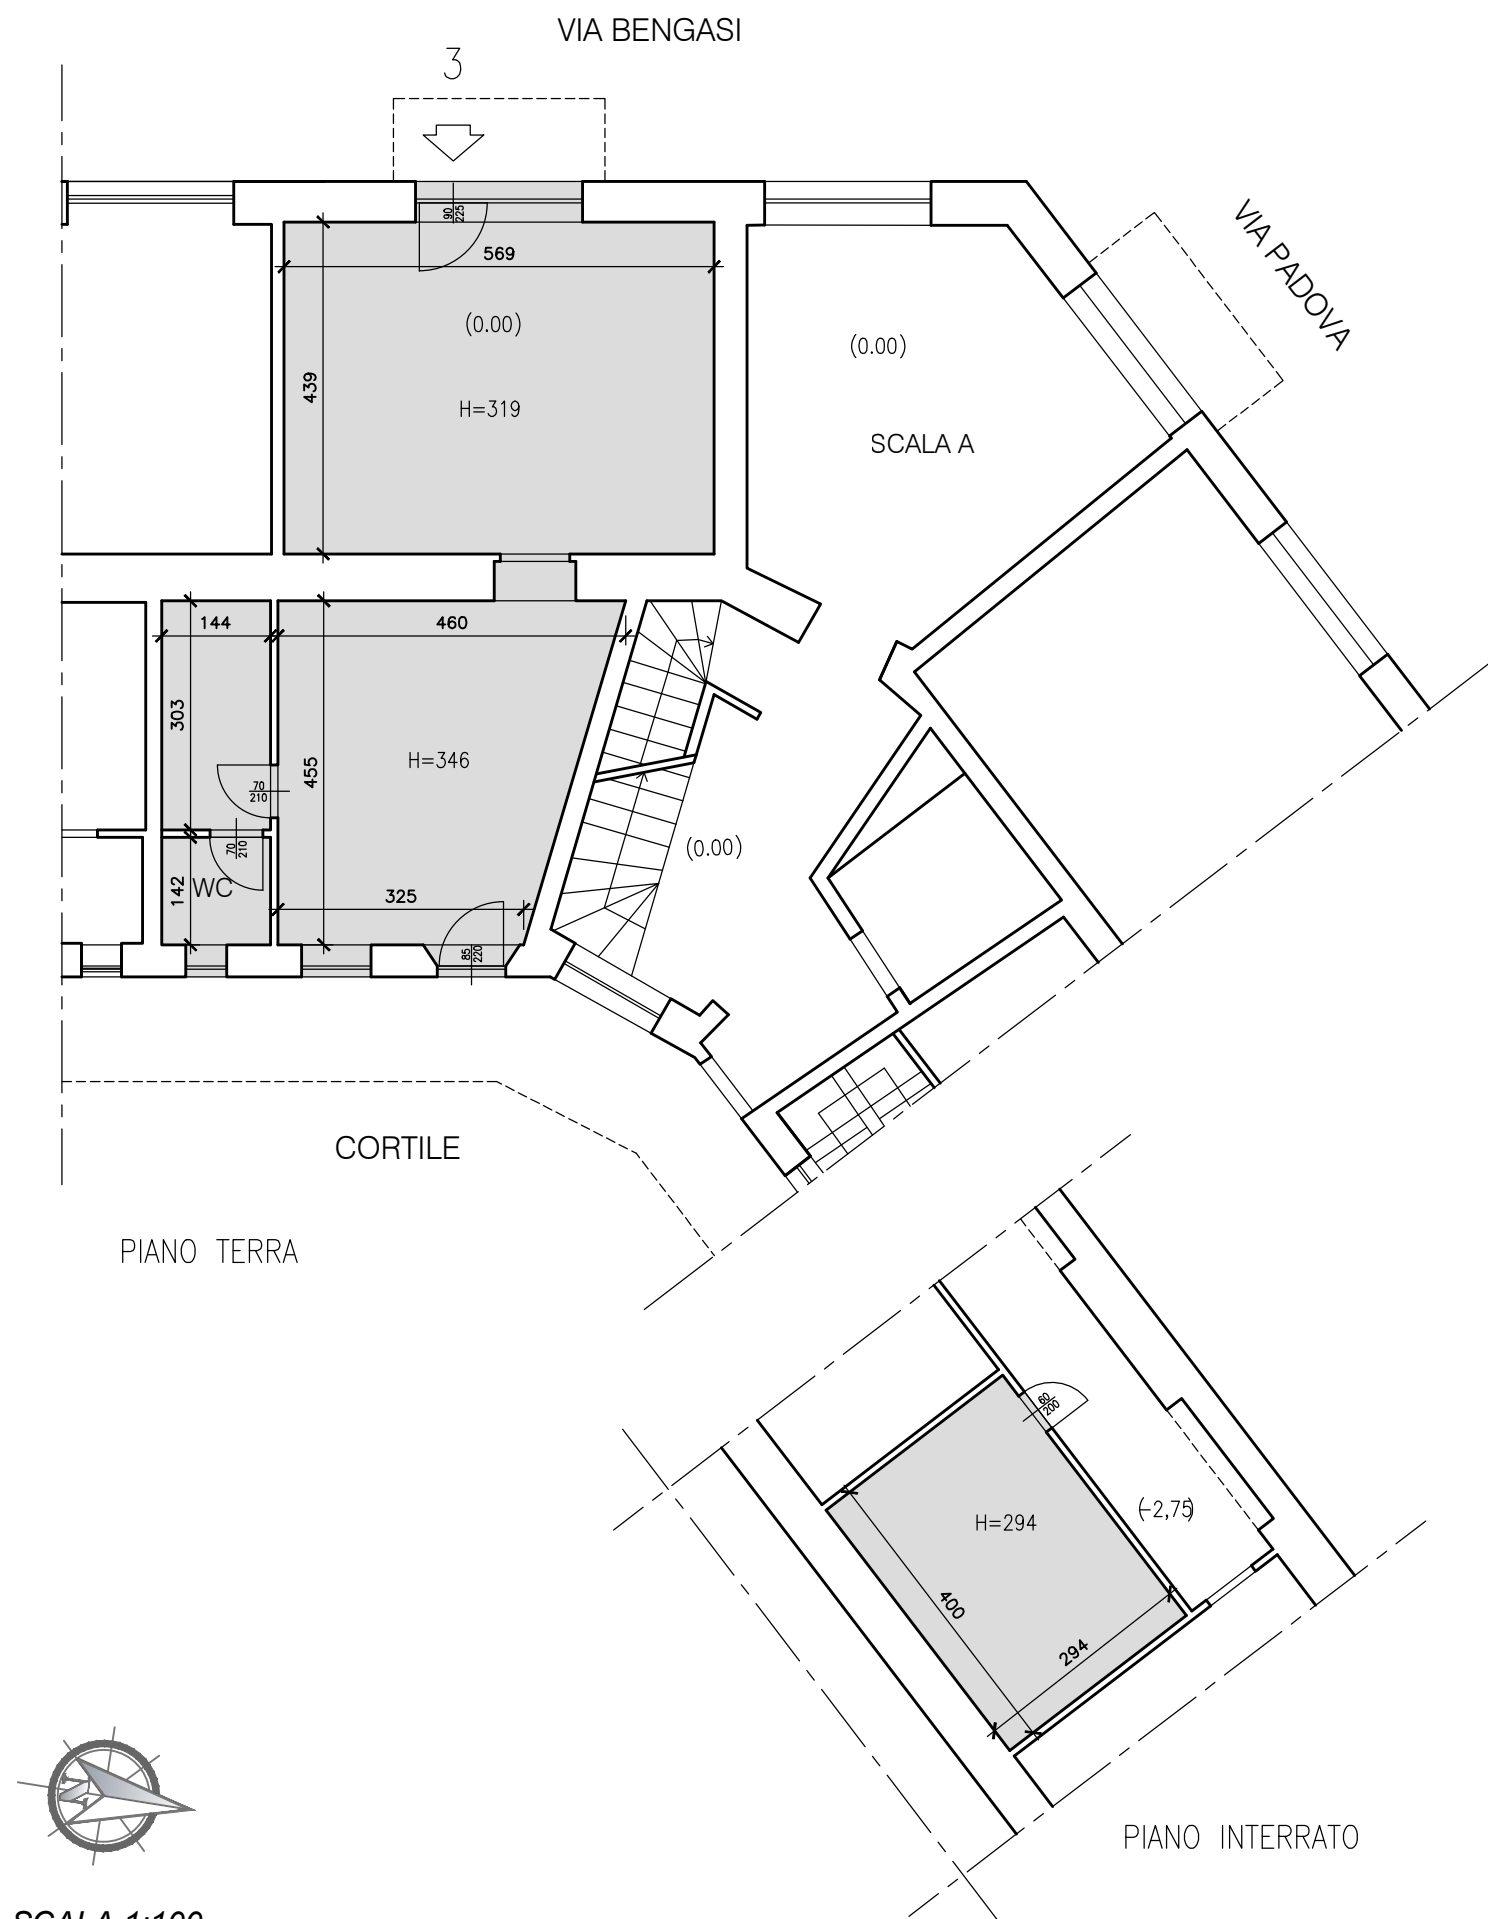

Comune
di Milano


Tipologia T/1 - Negozi e locali assimilabili

Identificativi catastali: foglio 238 - mapp. 41 - sub. 43 (negozi)


Identificativi catastali: foglio 238 - mapp. 41 - sub. 82 (cantina)

Superficie catastale: 49 mq

Ubicazione: Via Bengasi, 1 - Milano - scala A piano T interno 3

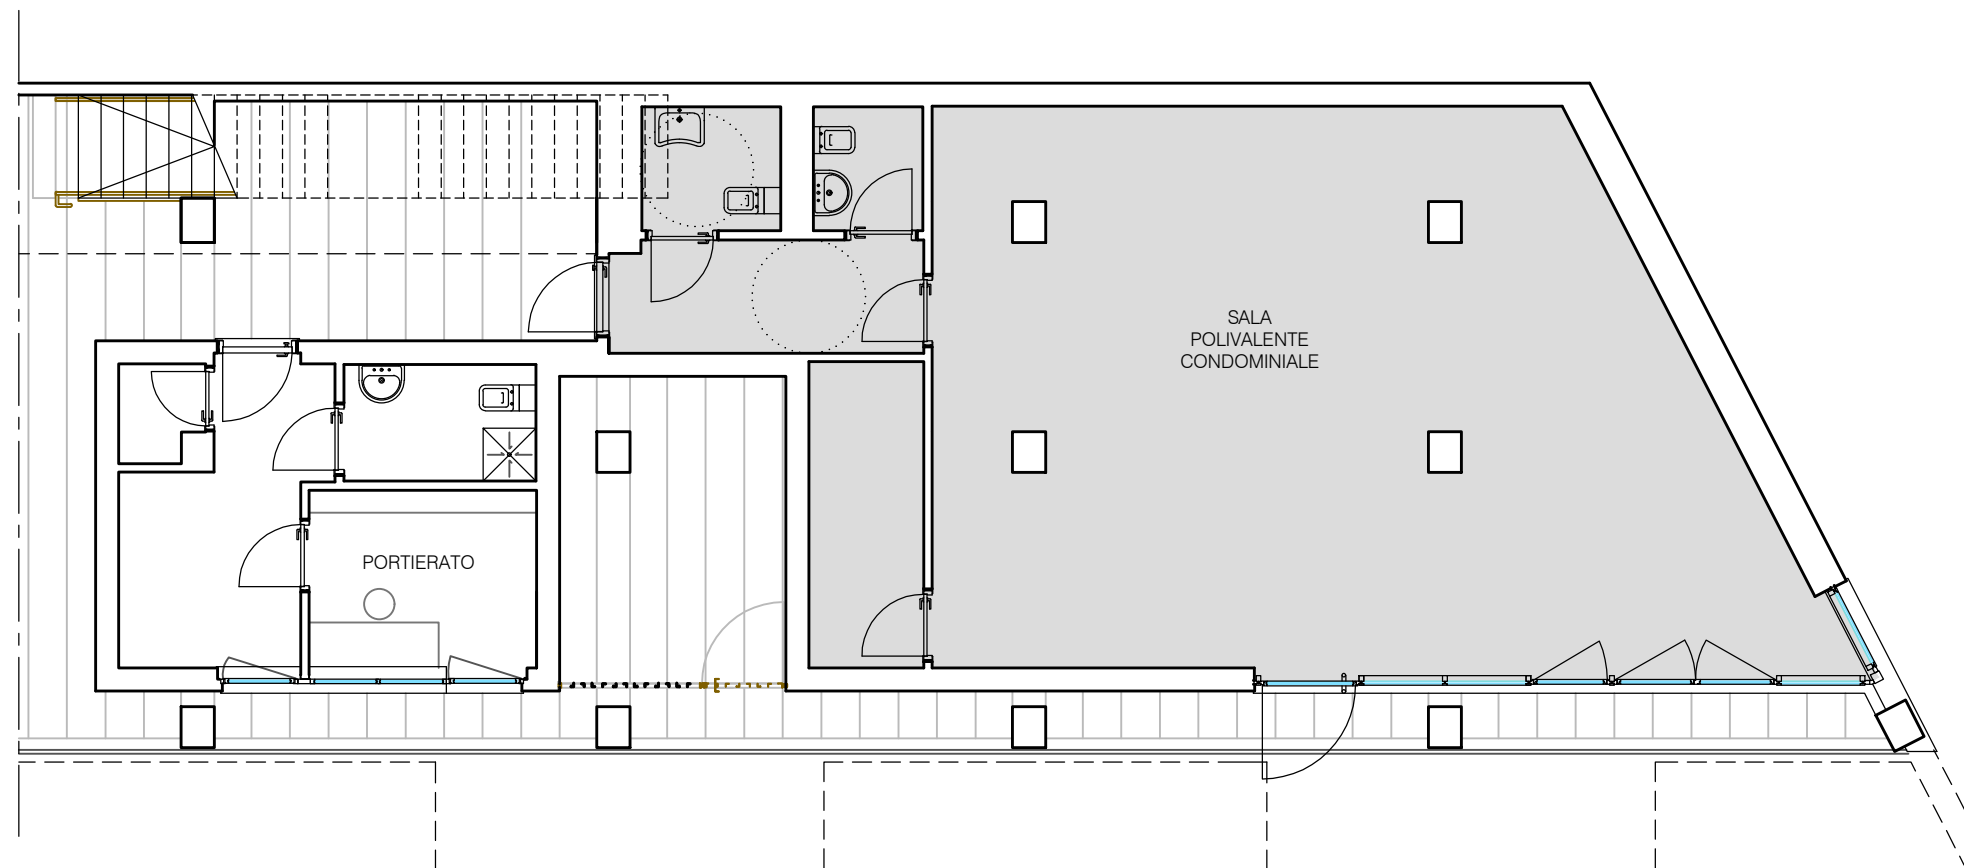

PIANO TERRA

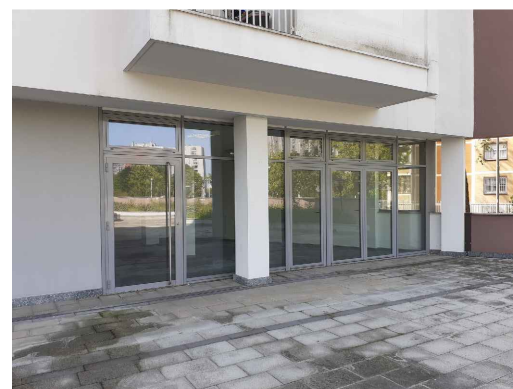

SCALA 1:100



Milano




Comune
di Milano

Tipologia A/10: Uffici e studi privati



Identificativi catastali: foglio 119 - mapp. 374 - sub. 4

Superficie netta: 94,83 mq - Superficie catastale: 109 mq

Ubicazione: Via Consolini, 6 - Milano - scala 1 piano T interno C1

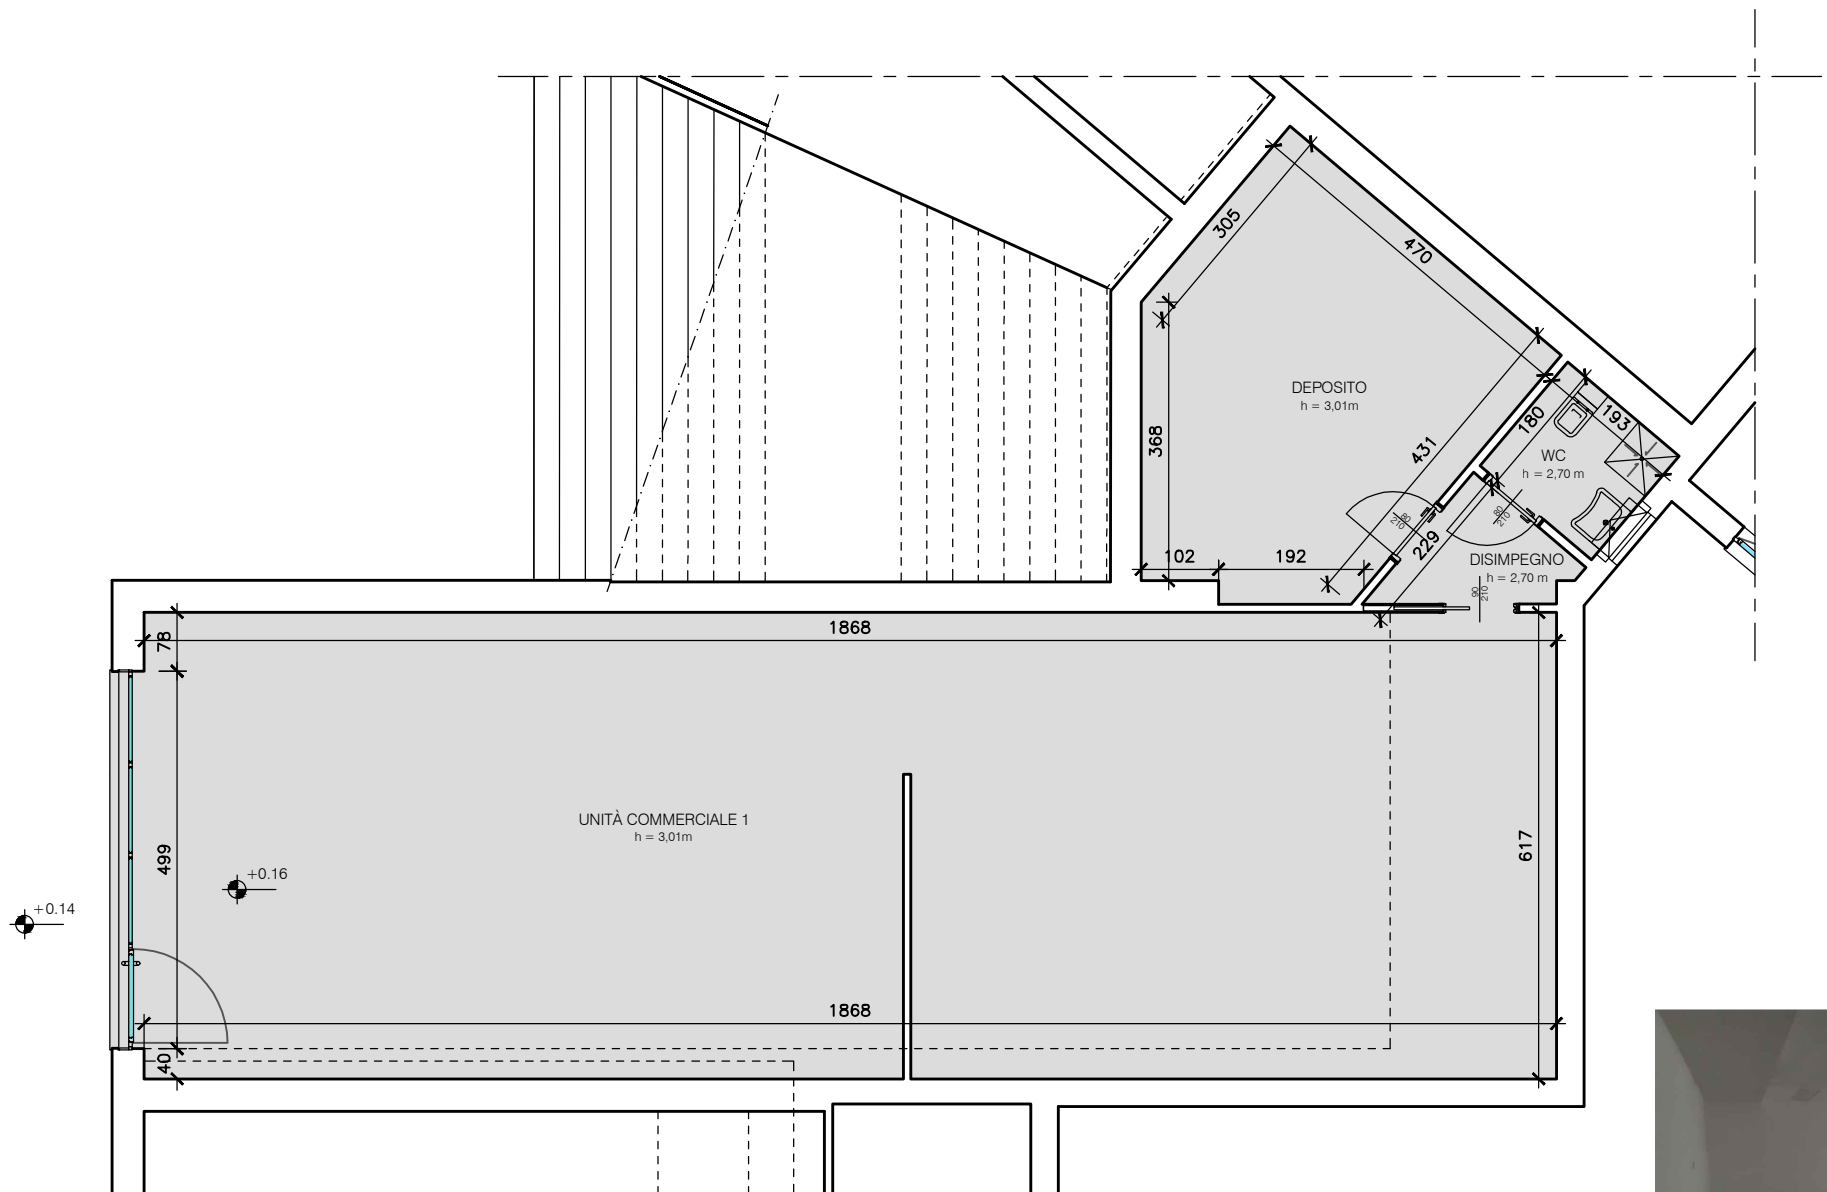

PIANO TERRA

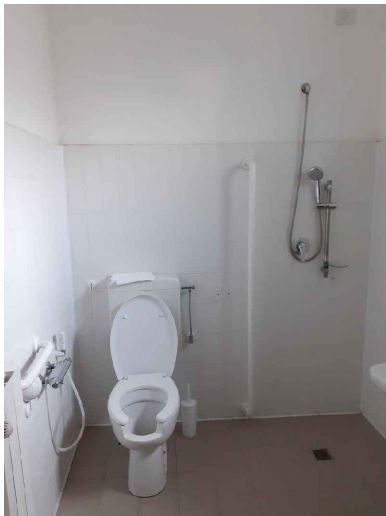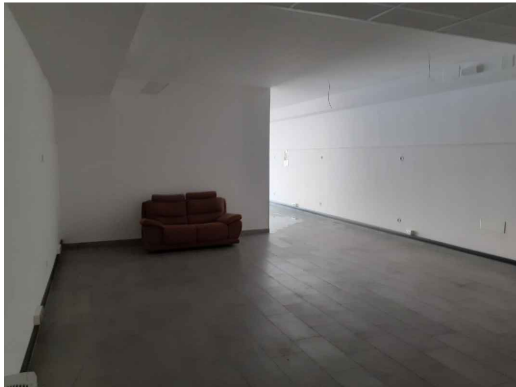

SCALA 1:100



Milano




Comune
di Milano

Tipologia C/1: Negozi e botteghe



Identificativi catastali: foglio 119 - mapp. 401 - sub. 3

Superficie netta: 145,14 mq - Superficie catastale: 151 mq

Ubicazione: Via Consolini, 12 - Milano - scala 0 piano T interno 1

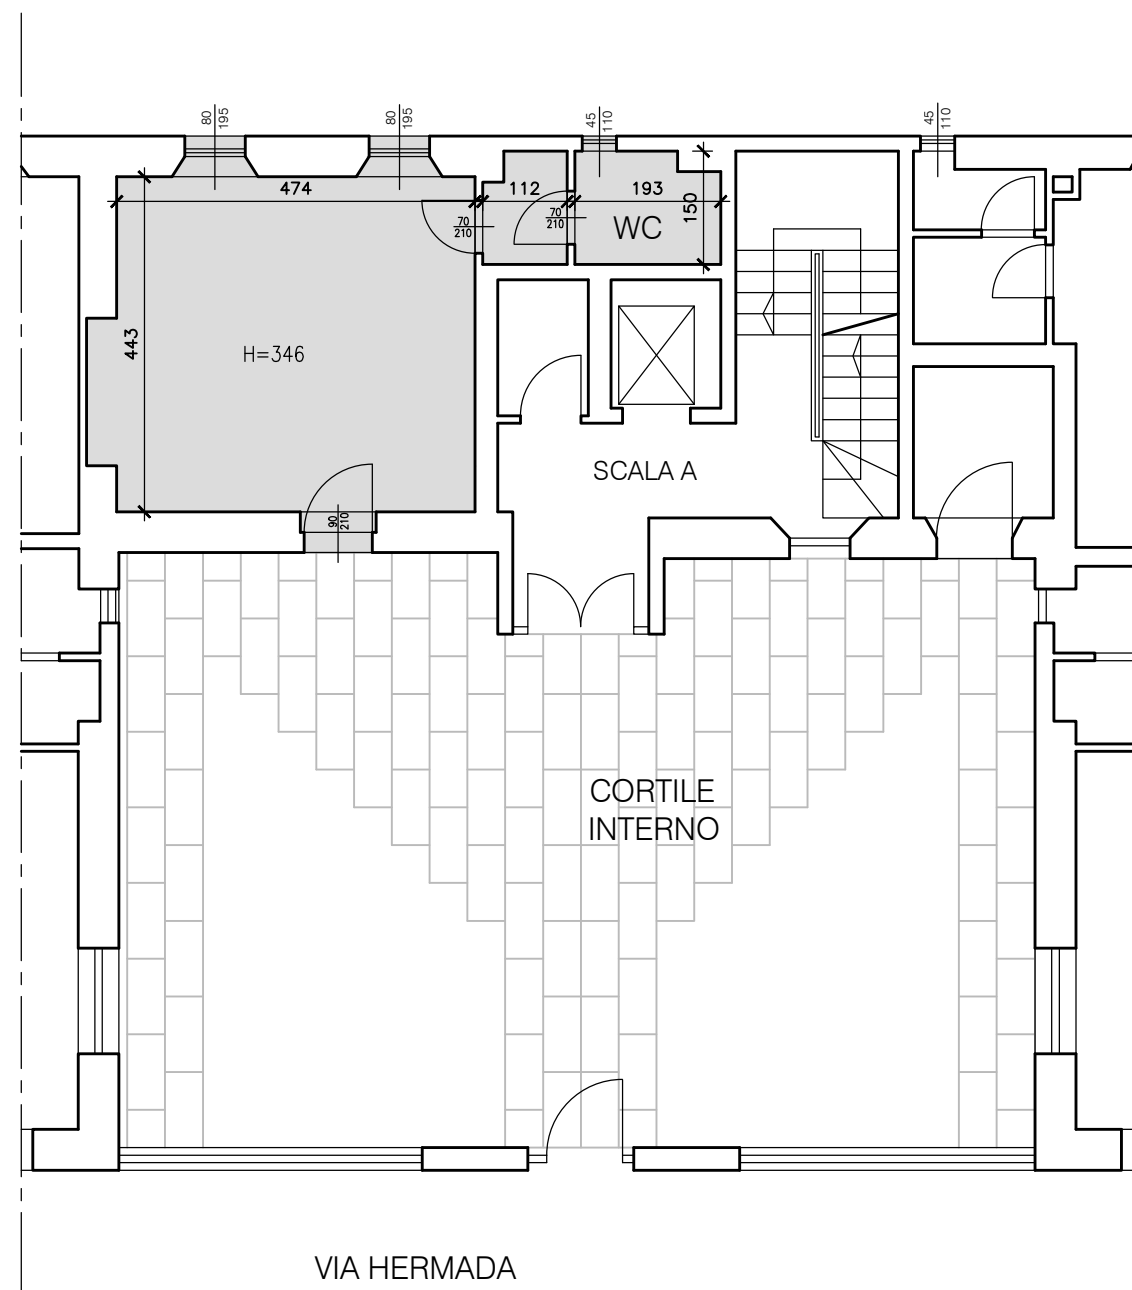

PIANO TERRA

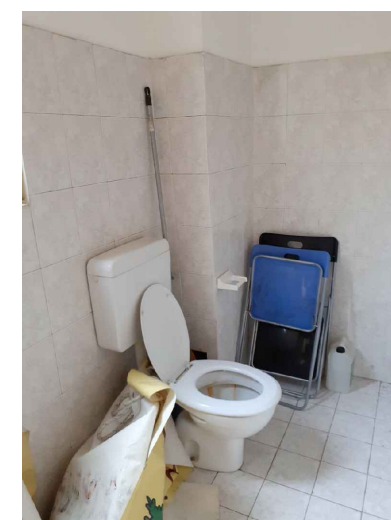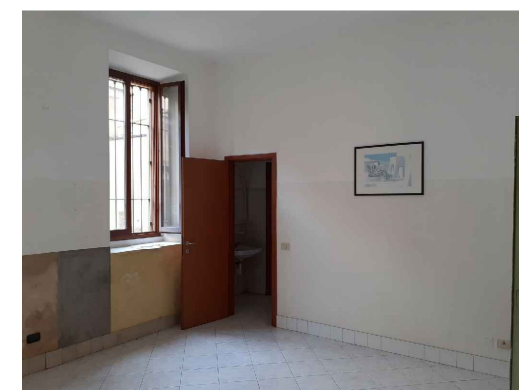

SCALA 1:100



Milano




Comune
di Milano

Tipologia T/1 - Negozi e locali assimilabili

Identificativi catastali: foglio 76 - mapp. 233 - sub. 7

Superficie catastale: 34 mq


Ubicazione: Via Hermada, 4 - Milano - scala A piano T interno 7

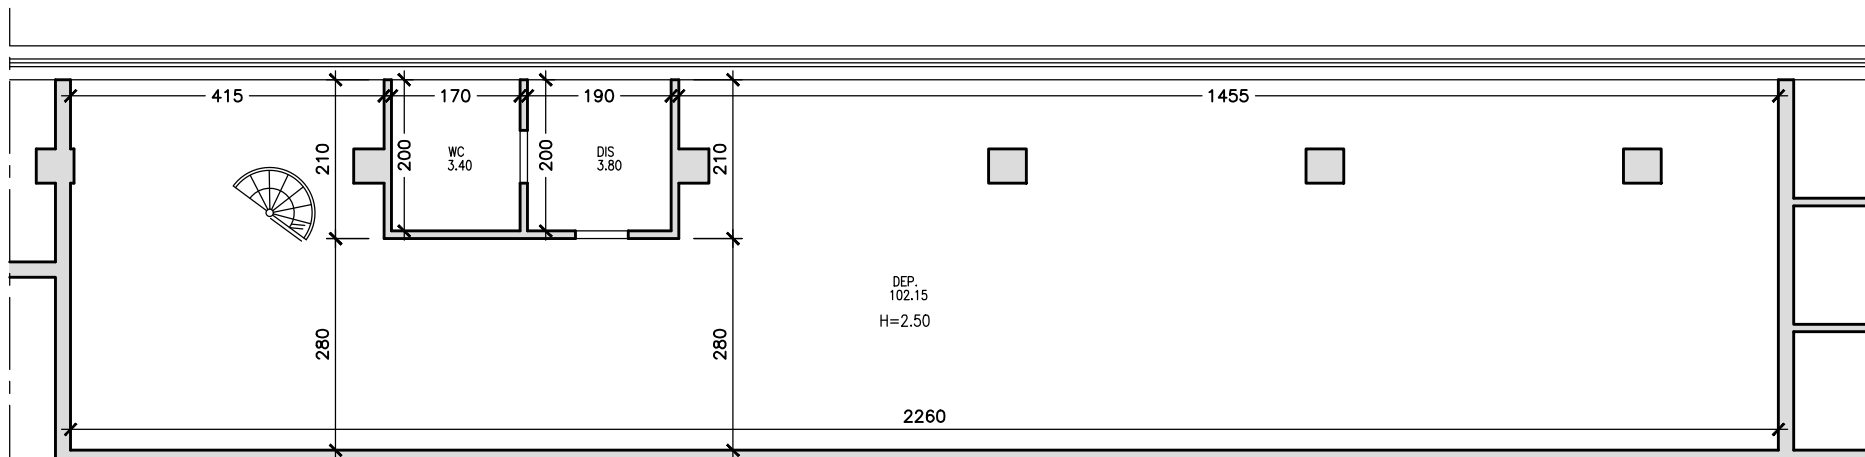


CORSELLO CANTINE COMUNI

PIANTA PIANO SEMINTERRATO

CORTILE CONDOMINIALE

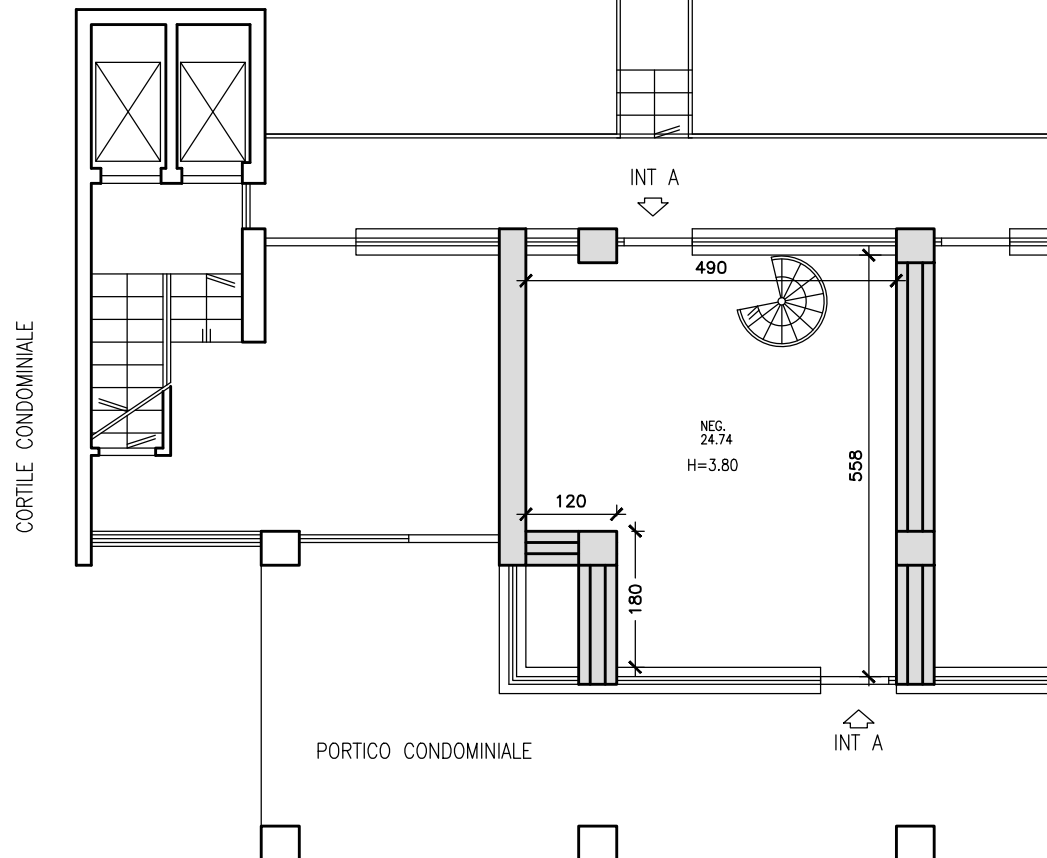

PIANTA PIANO TERRA

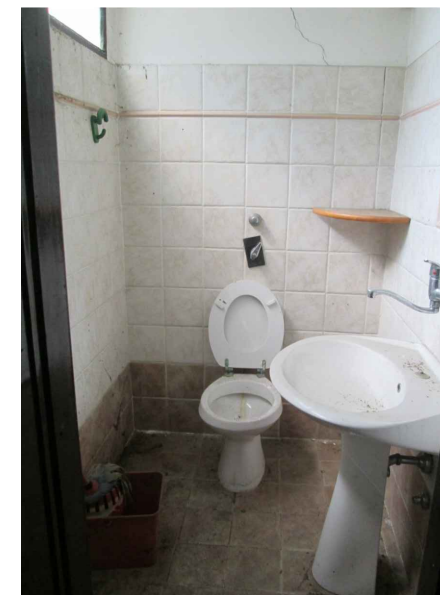

SCALA 1:100



Milano



Comune
di Milano




Tipologia C/1 - Negozi e botteghe

Identificativi catastali: foglio 75 - mapp. 112 - sub. 1

Superficie netta: 24,74 mq - Superficie convenzionale: 24,74 mq

Superficie netta seminterrato: 109,35 mq

Ubicazione: Via Monte Rotondo 10 - Milano - piano T-1, int. A

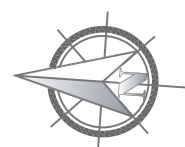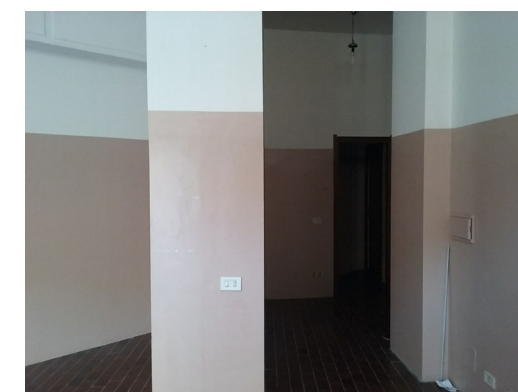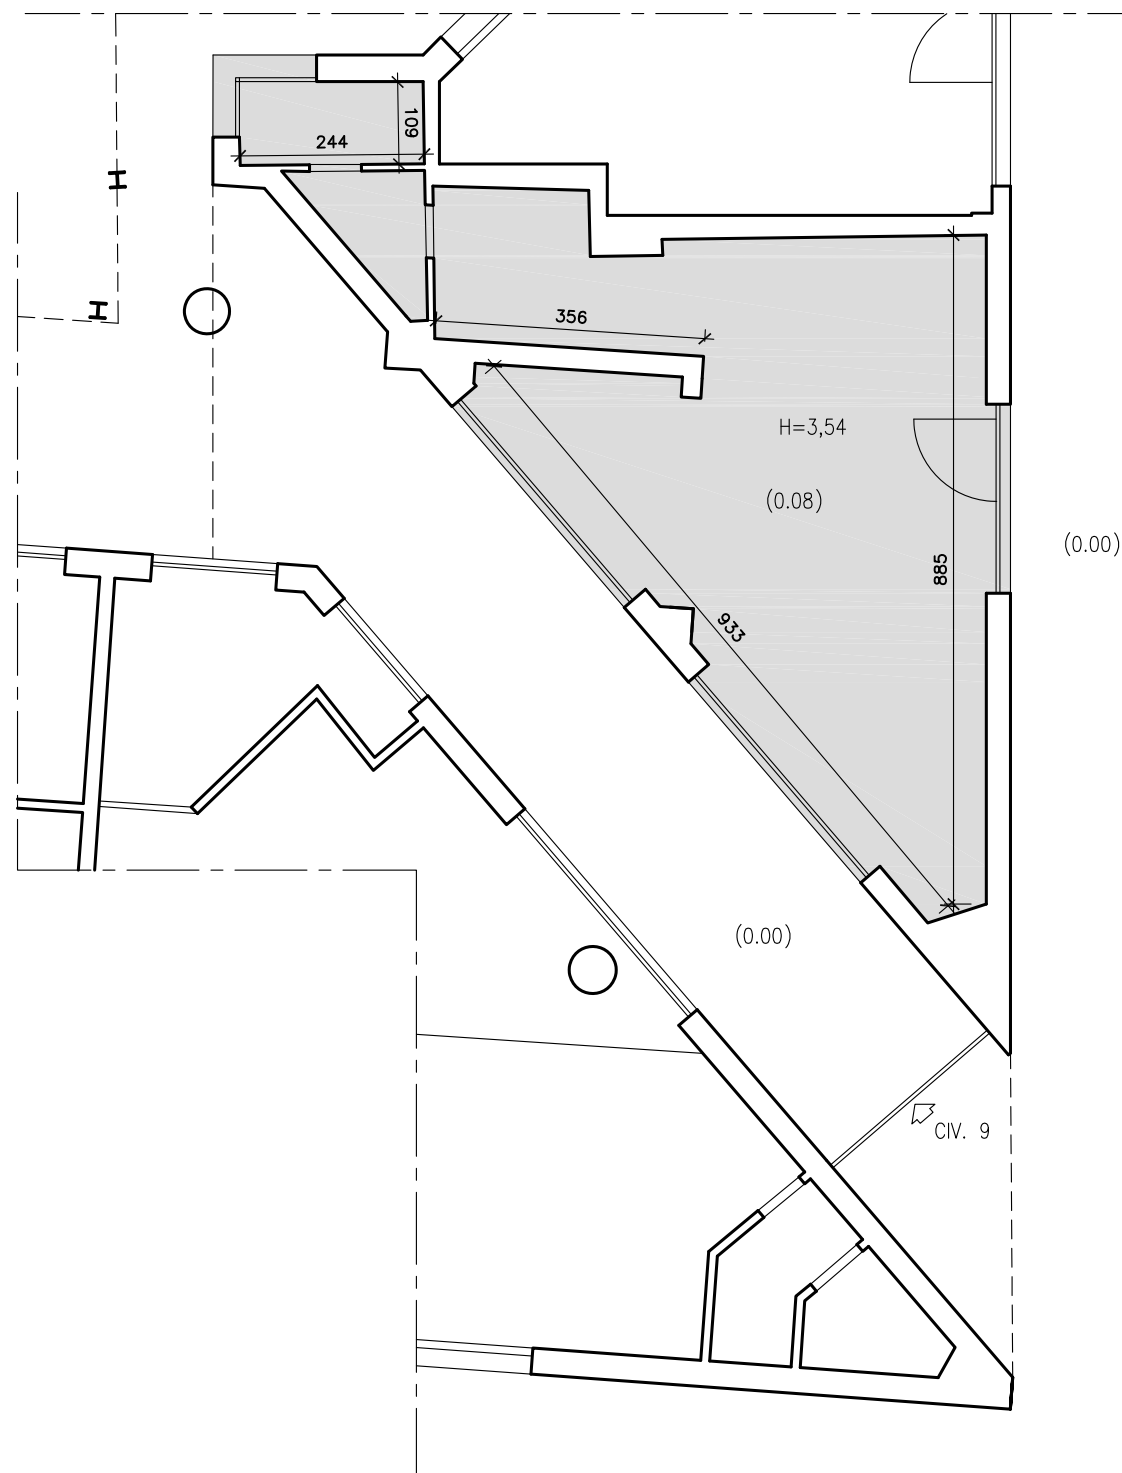

SCALA 1:100



Milano






Comune
di Milano

T/1 - Negozi e locali assimilabili

Identificativi catastali: foglio 565 - mapp. 450 - sub. 12

Superficie netta: 47,57 mq - Superficie convenzionale: 48,31 mq

Ubicazione: Via Montecassino, 9 - Milano - scala 0 piano T interno B

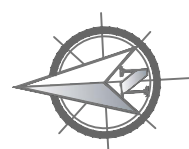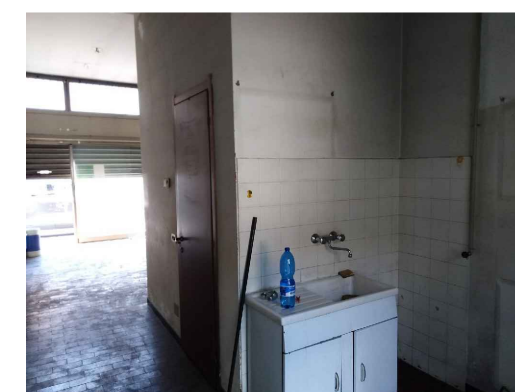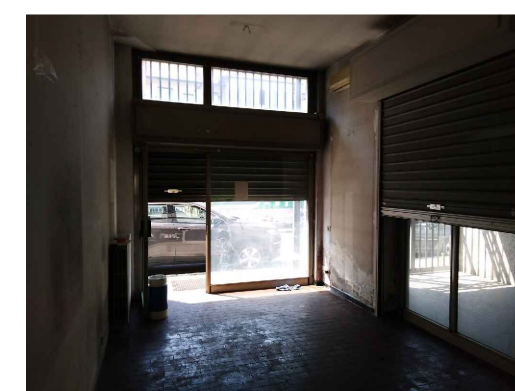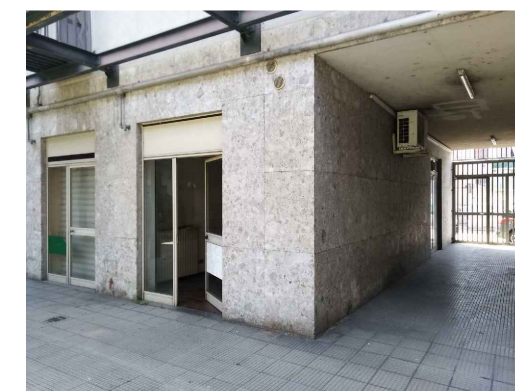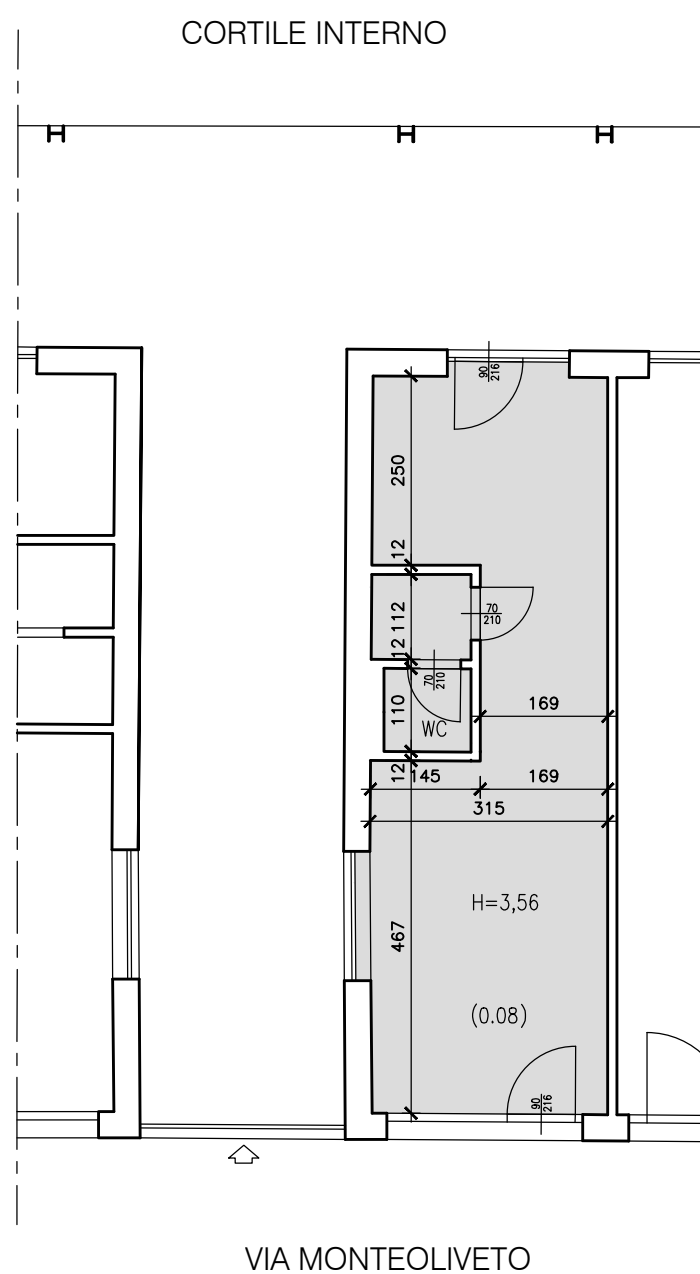

SCALA 1:100



Milano



Comune
di Milano






Tipologia T/1 - Negozi e locali assimilabili

Identificativi catastali: foglio 565 - mapp. 450 - sub. 8

Superficie netta: 30,99 mq - Superficie convenzionale: 31,47 mq

Ubicazione: Via Montecassino, 9 - Milano - scala 0 piano T interno F

VIA OVADA

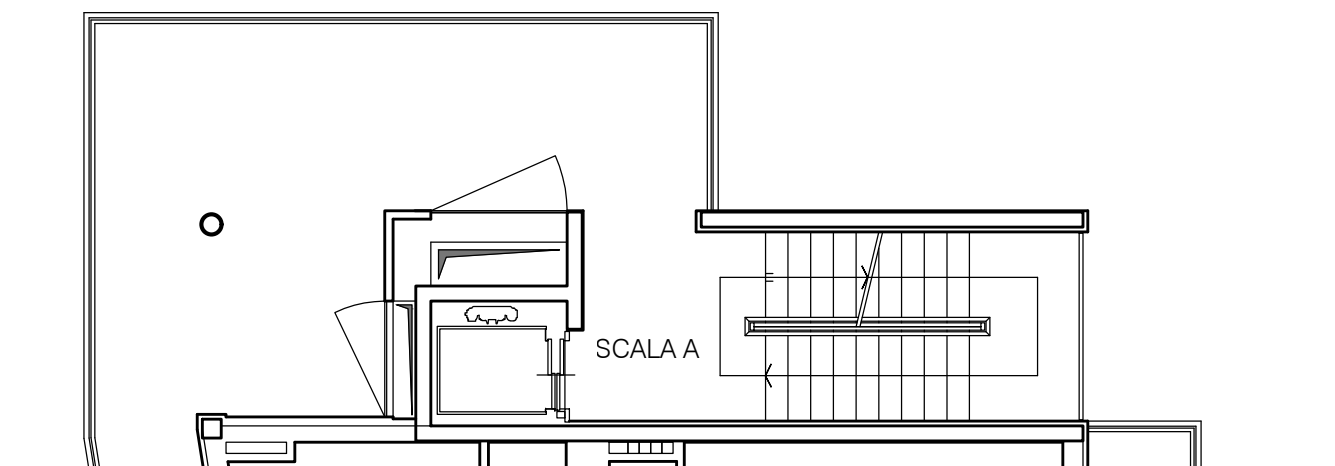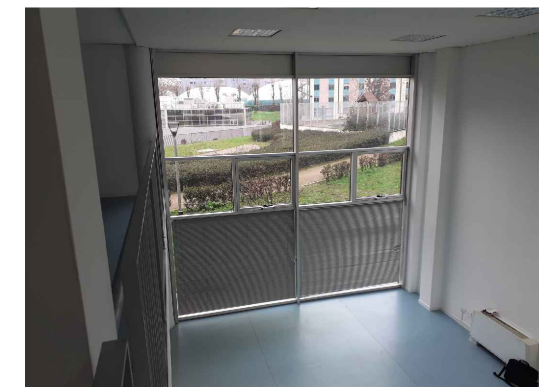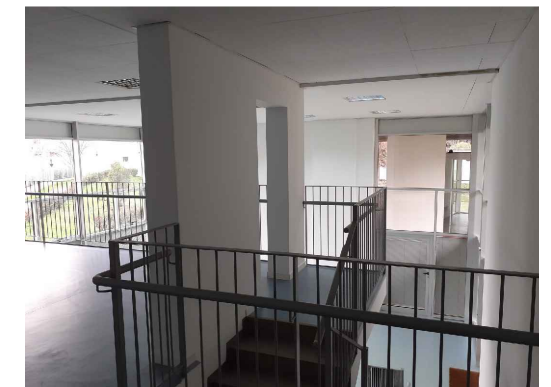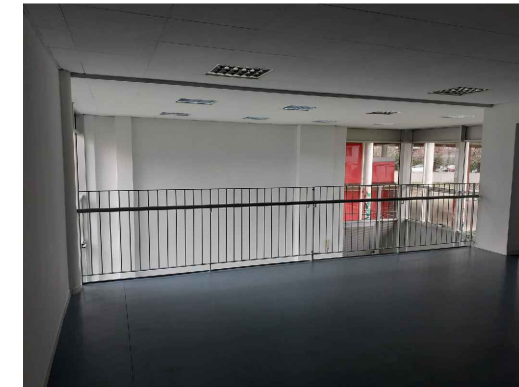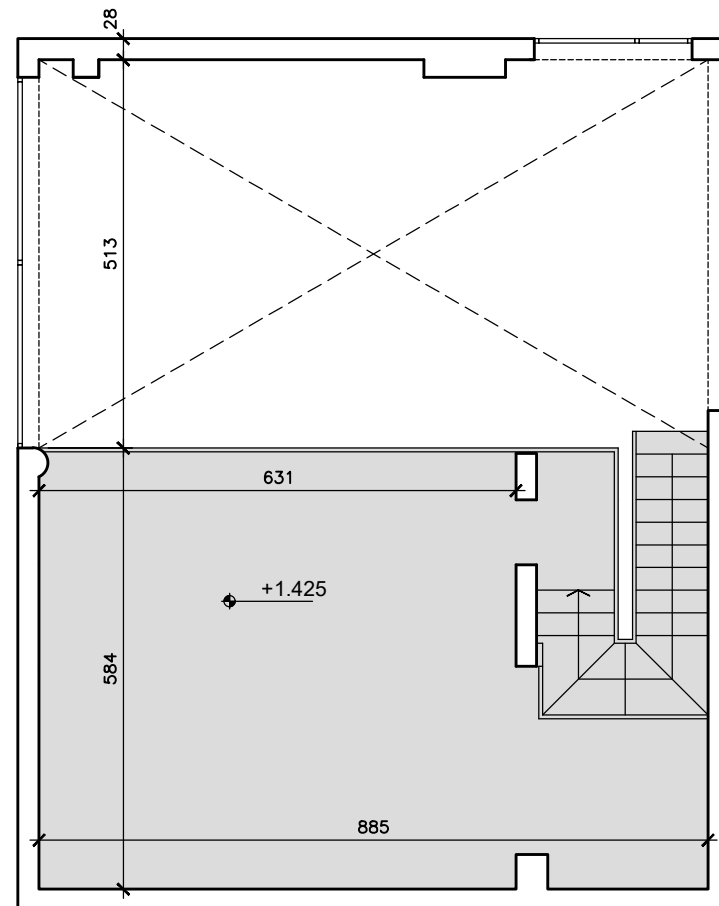

PIANO PRIMO



SCALA 1:100






Comune
di Milano

Tipologia T/7 - Uffici e studi privati

Identificativi catastali: foglio 576 - mapp. 297 - sub. 706

Superficie catastale: 149 mq

Ubicazione: Via Ovada, 38 - Milano - scala A piano 1 interno U01

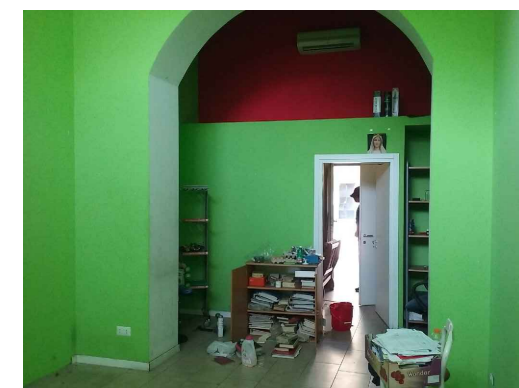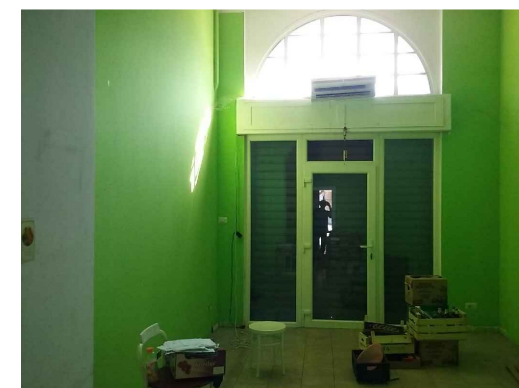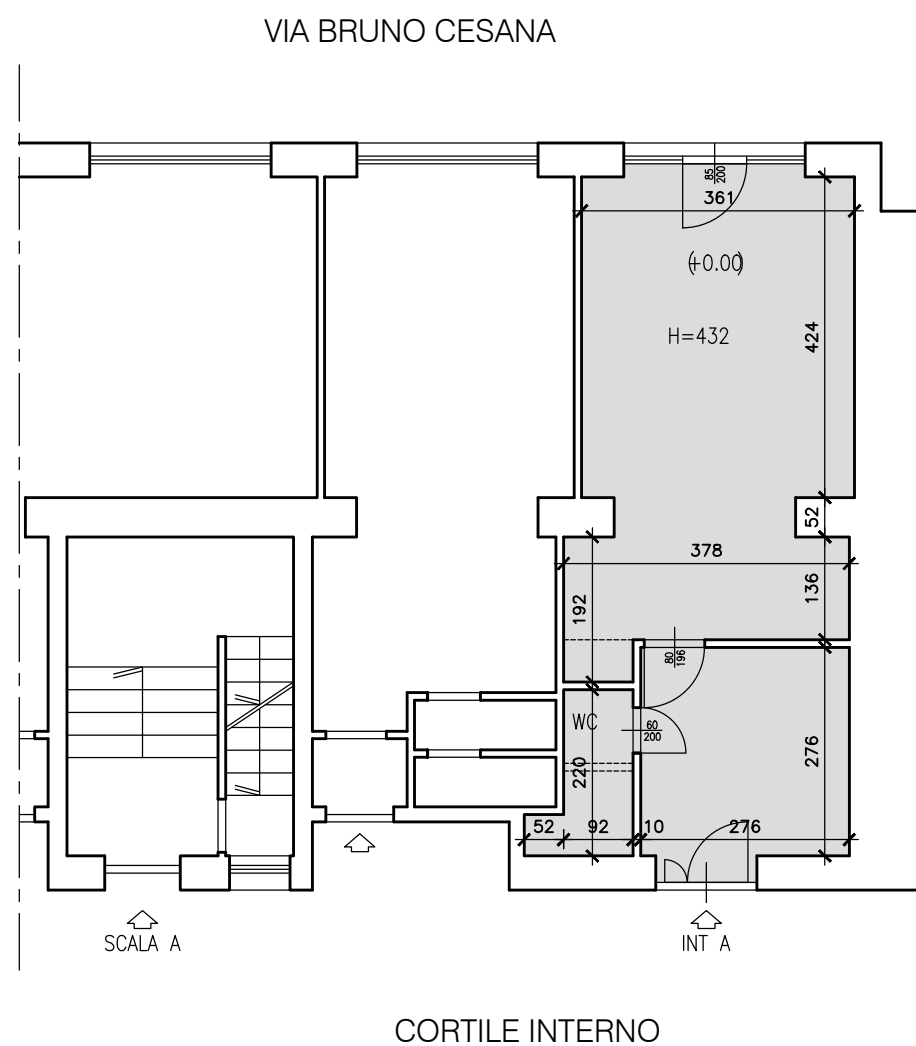

SCALA 1:100



Milano






Comune
di Milano

T/1 - Negozi e locali assimilabili

Identificativi catastali: foglio 238 - mapp. 124 - sub. 1

Superficie netta: 28,61 mq - Superficie convenzionale: 34,10 mq

Ubicazione: Via Palmanova, 59 - Milano - scala 0 piano T interno A

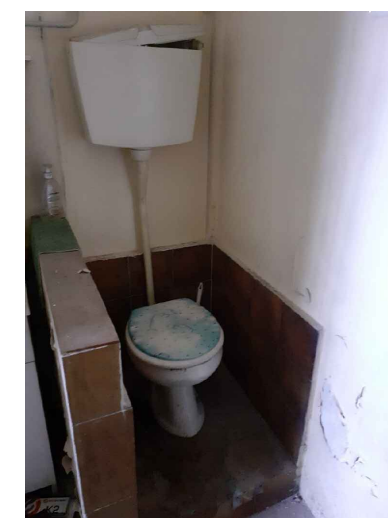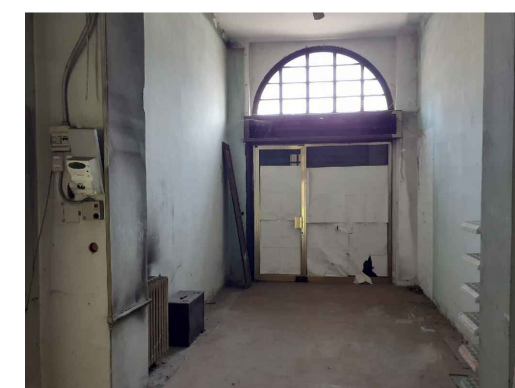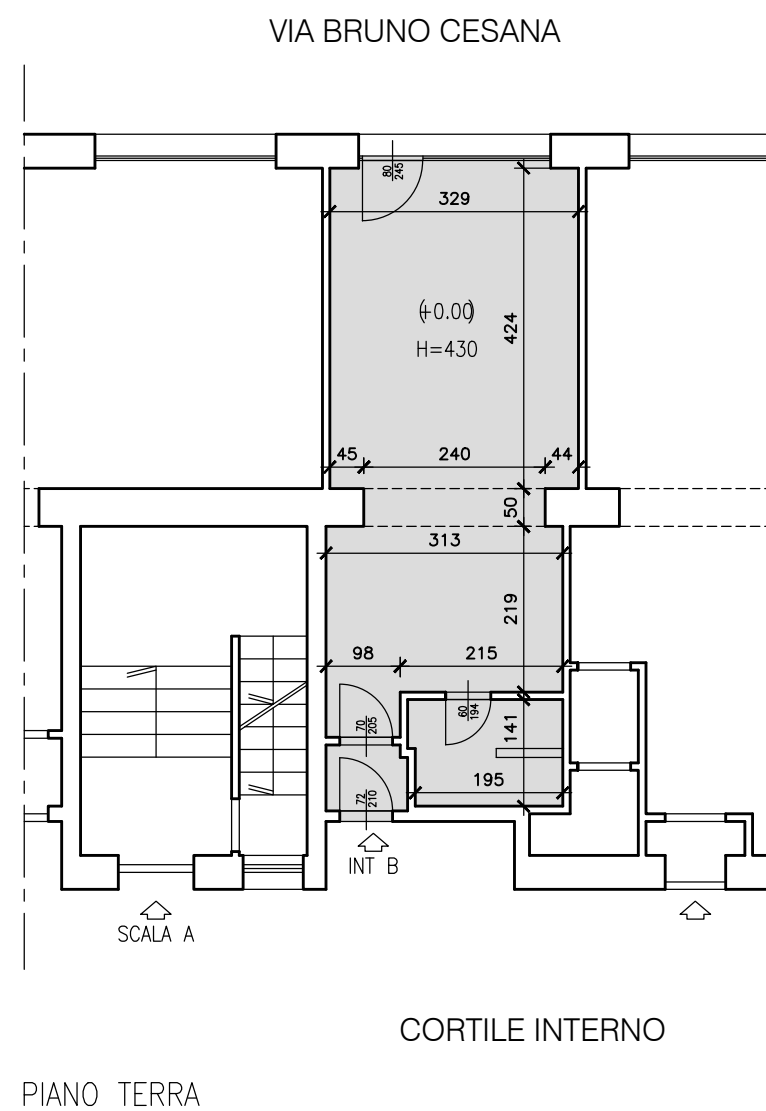

SCALA 1:100



Milano








Comune
di Milano

Tipologia C/1: Negozi e botteghe

Identificativi catastali: foglio 238 - mapp. 124 - sub. 2

Superficie netta: 26,61 mq - Superficie catastale: 29 mq

Ubicazione: Via Palmanova, 59 - Milano - scala 0 piano T interno B

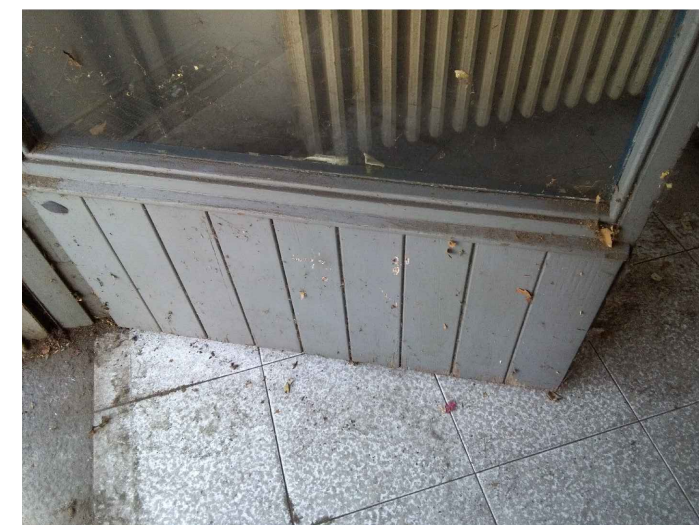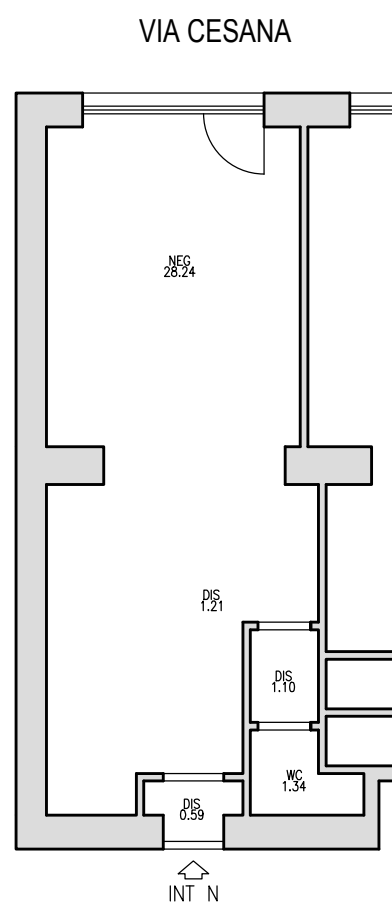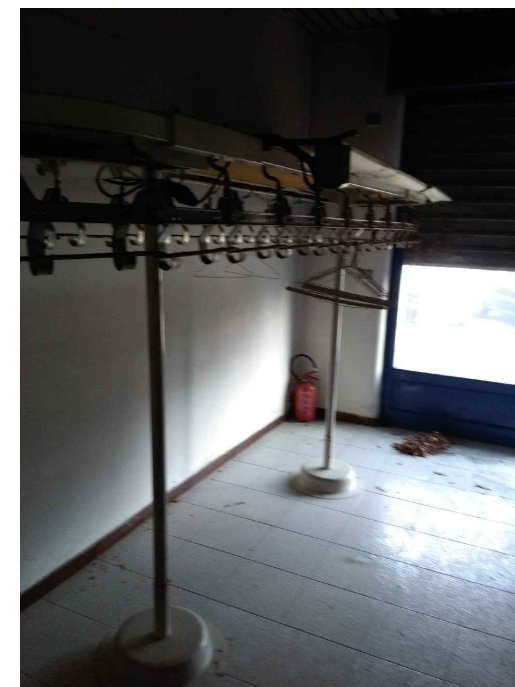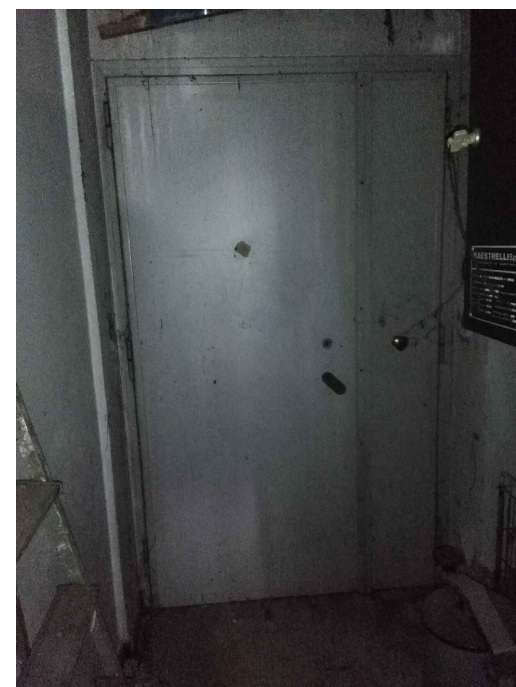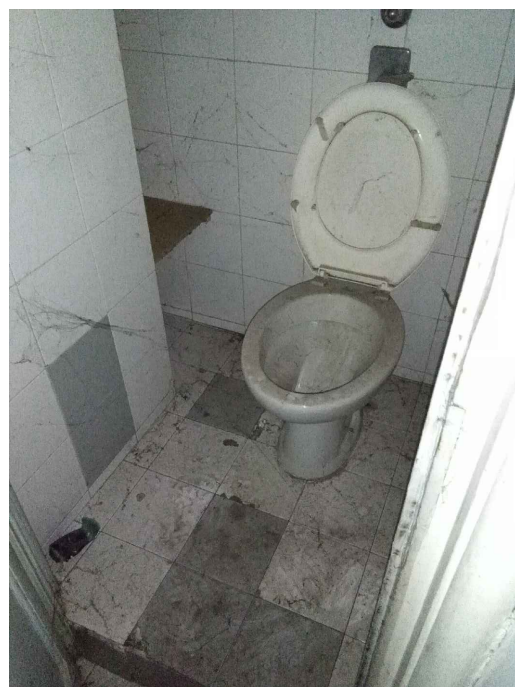

SCALA 1:100

CORTILE DI PERTINENZA IMMOBILE VIA PALMANOVA 59




Comune di Milano

Tipologia C/1 - Negozi e botteghe

Identificativi catastali: foglio 238 - mapp. 124 - sub. 11

Superficie netta: 30,17 mq - Superficie convenzionale: 31,19 mq




Ubicazione: Via Palmanova 59 (accesso principale da via Cesana) - Milano - piano T, int. N

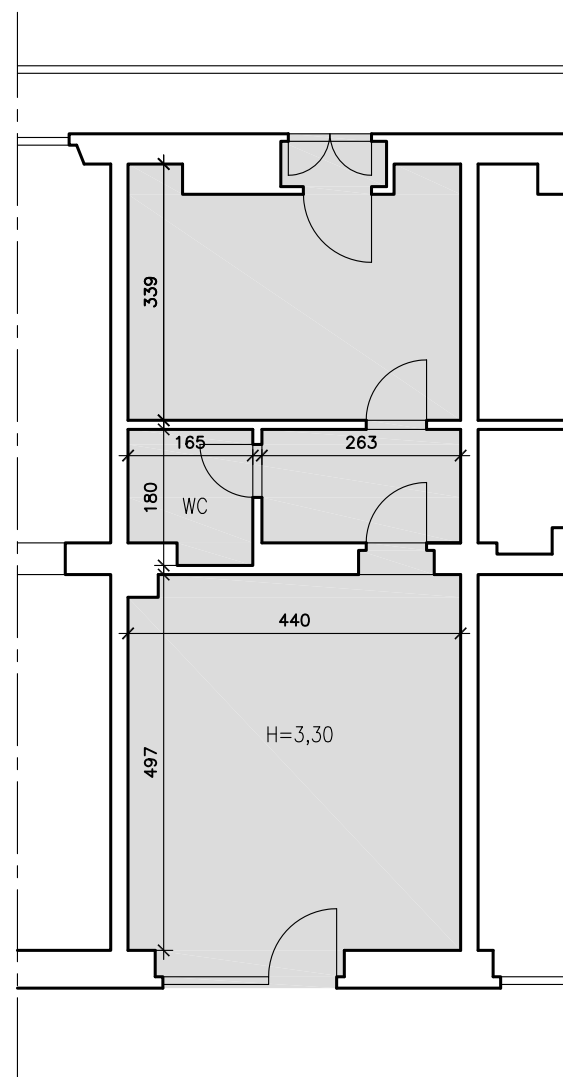

VIA PASSERINI



SCALA 1:100

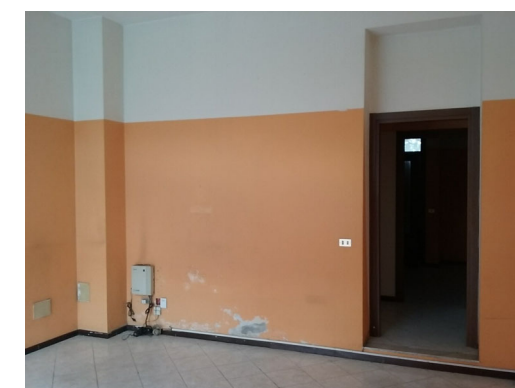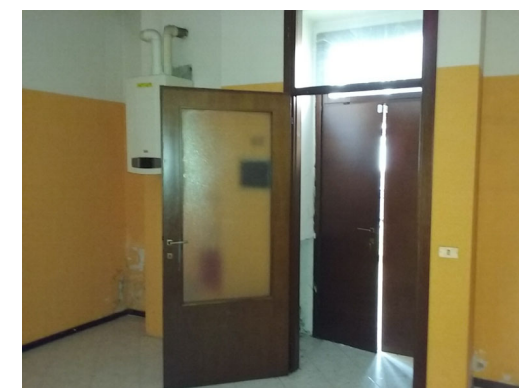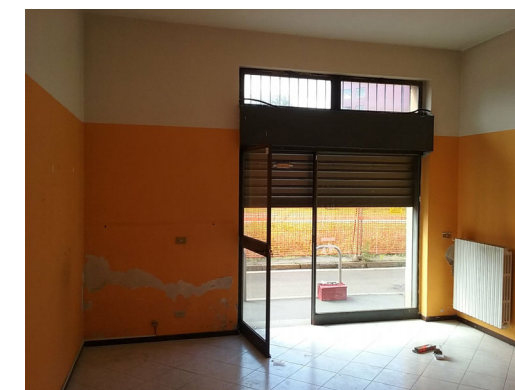

Milano



Comune
di Milano


T/1 - Negozi e locali assimilabili

Identificativi catastali: foglio 77 - mapp. 142 - sub. 502

Superficie netta: 44,86 mq


Ubicazione: Via Passerini, 18 - Milano - scala A piano T interno N2

CORTILE INTERNO

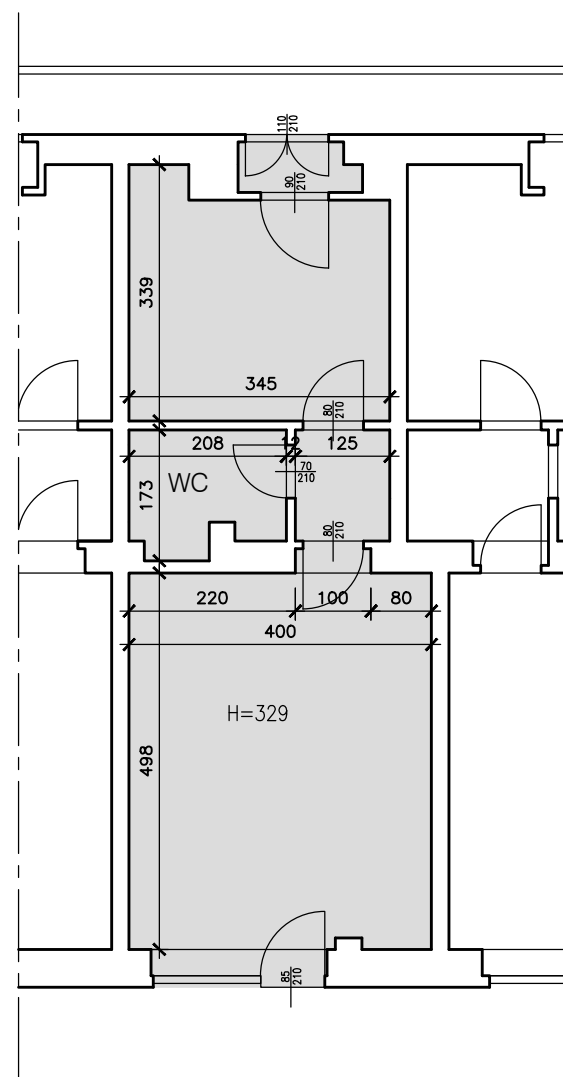

PIANO TERRA

VIA PASSERINI

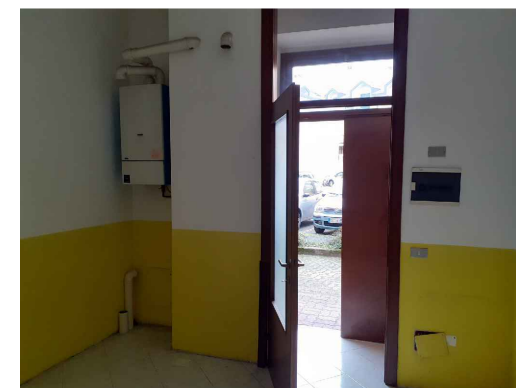

SCALA 1:100



Milano




Comune
di Milano

Tipologia T/1 - Negozi e locali assimilabili


Identificativi catastali: foglio 77 - mapp. 142 - sub. 503

Superficie catastale: 34 mq

Ubicazione: Via Passerini, 18 - Milano - scala A piano T interno N3

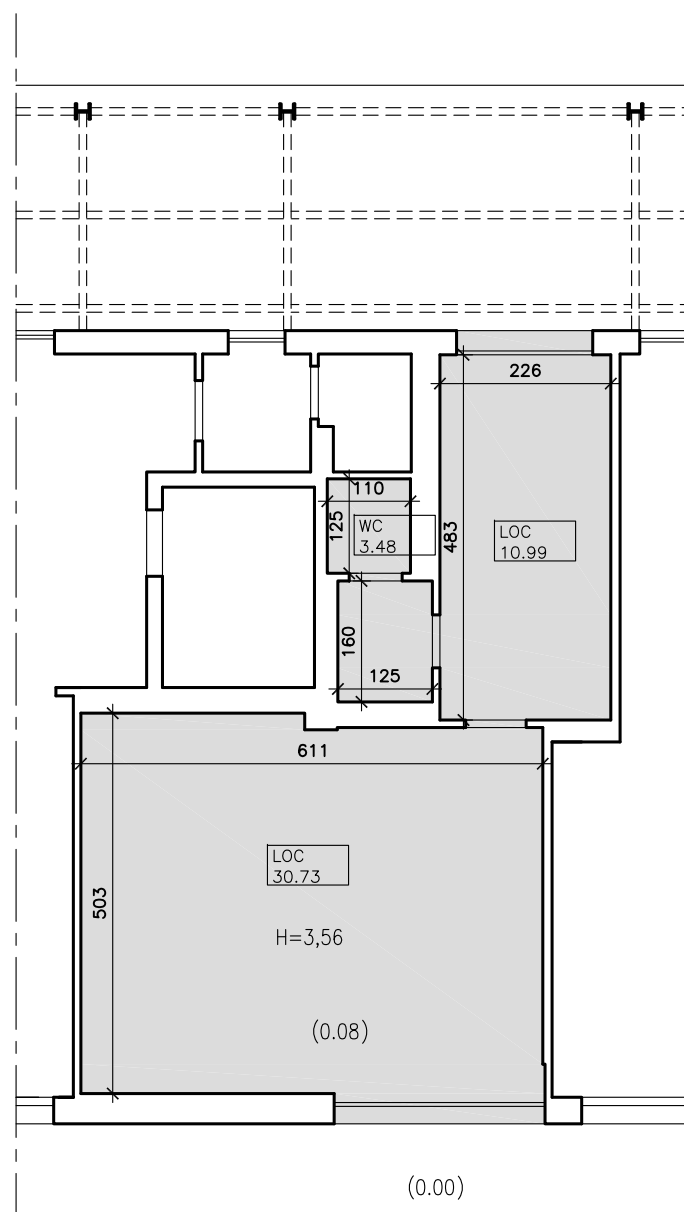

VIA MONTEOLIVETO

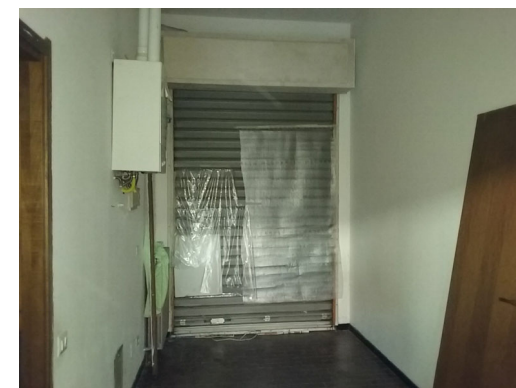

SCALA 1:100



Milano



Comune
di Milano

T/1 - Negozi e locali assimilabili

Identificativi catastali: foglio 565 - mapp. 450 - sub. 4

Superficie netta: 44,84 mq - Superficie convenzionale: 44,84 mq

Ubicazione: Via Vittorini, 26 - Milano - scala 0 piano T interno L