


PIANTA PIANO RIALZATO

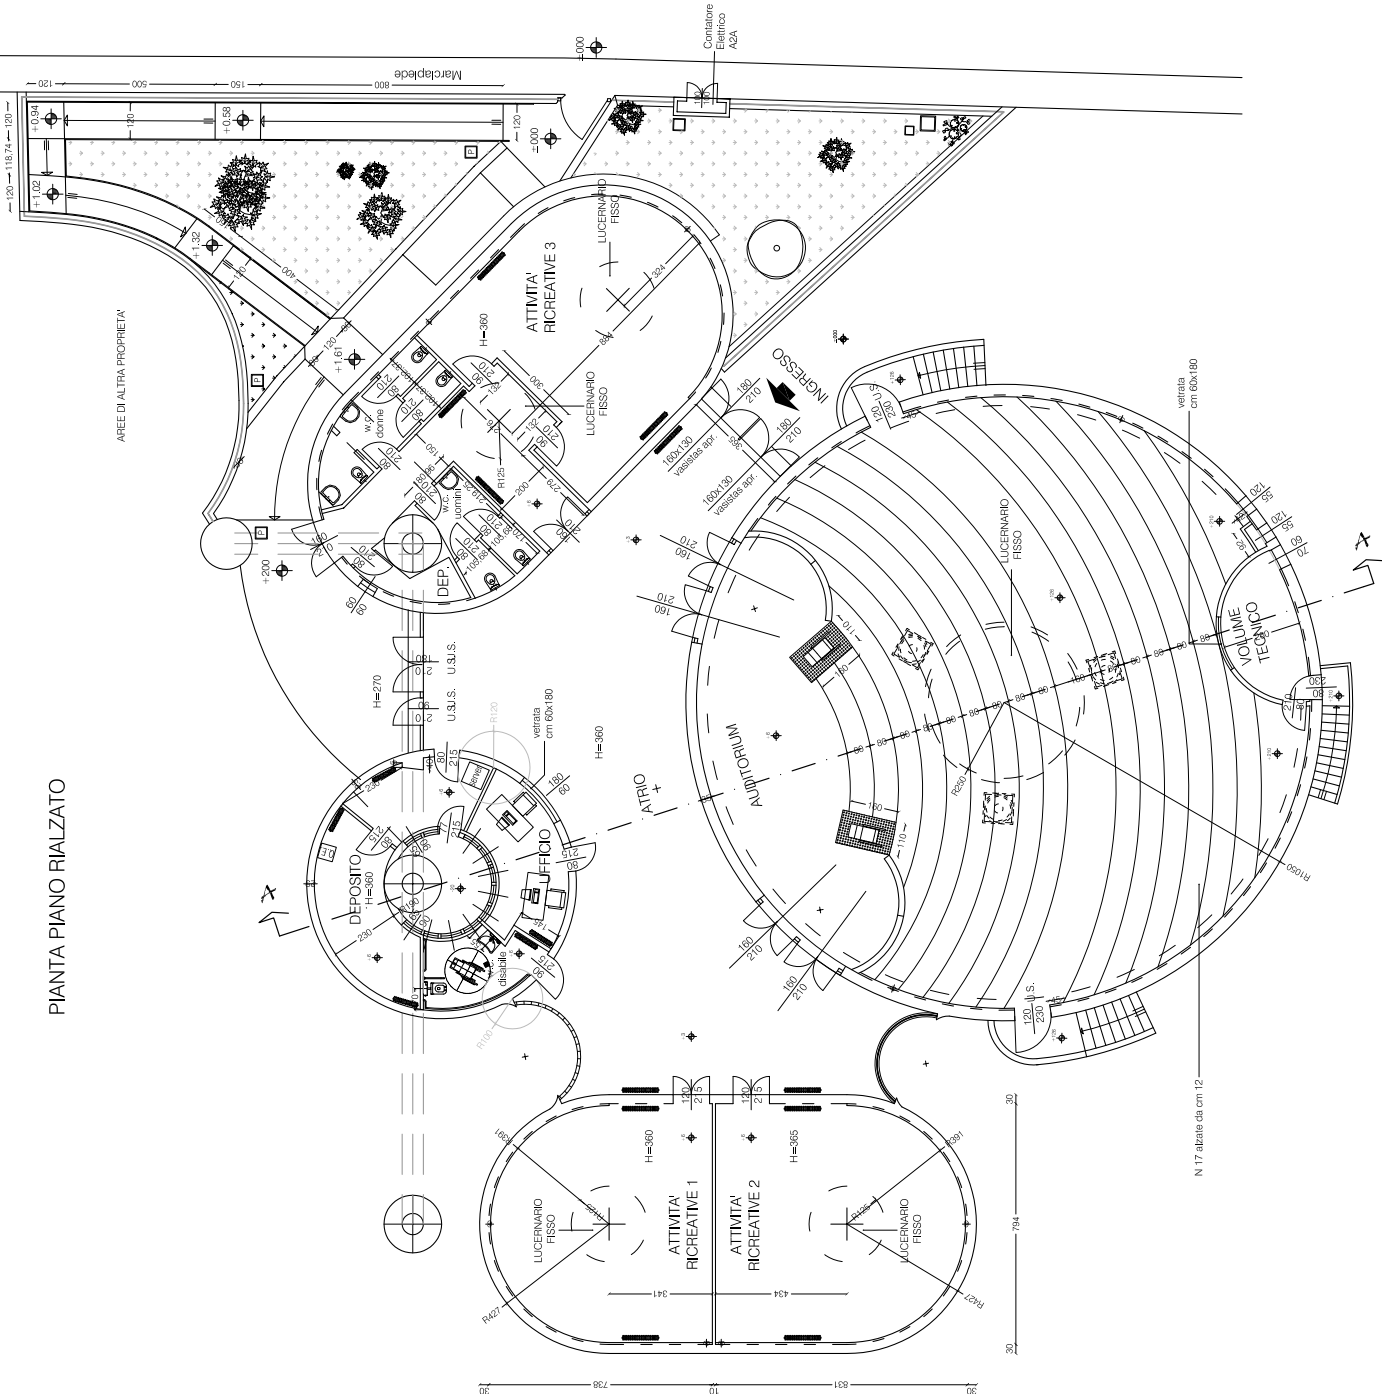

COMUNE DI MILANO

Tavola:

02

PROGETTO DI MANUTENZIONE STRAORDINARIA NEI CENTRI DI AGGREGAZIONE - IX LOTTO.

PROGETTO DEFINITIVO

C.U.P.

B46E1000060004

Disegnato da:

C. A. G. Lammennals - Via Lammennals, 5

Zona:

7

Responsabile:

Arch. Rocco Cocozzello

Disegnato da:

Dott. Arch. Silvia Volpi

Scala:

1:1000 1:100

Es. vietata la riproduzione di questo documento senza la preventiva autorizzazione del Comune di Milano

1189341 / 001

1189341 / 001

