


Pianta piano rialzato corpo B e piano primo corpo A

Scala 1 : 100

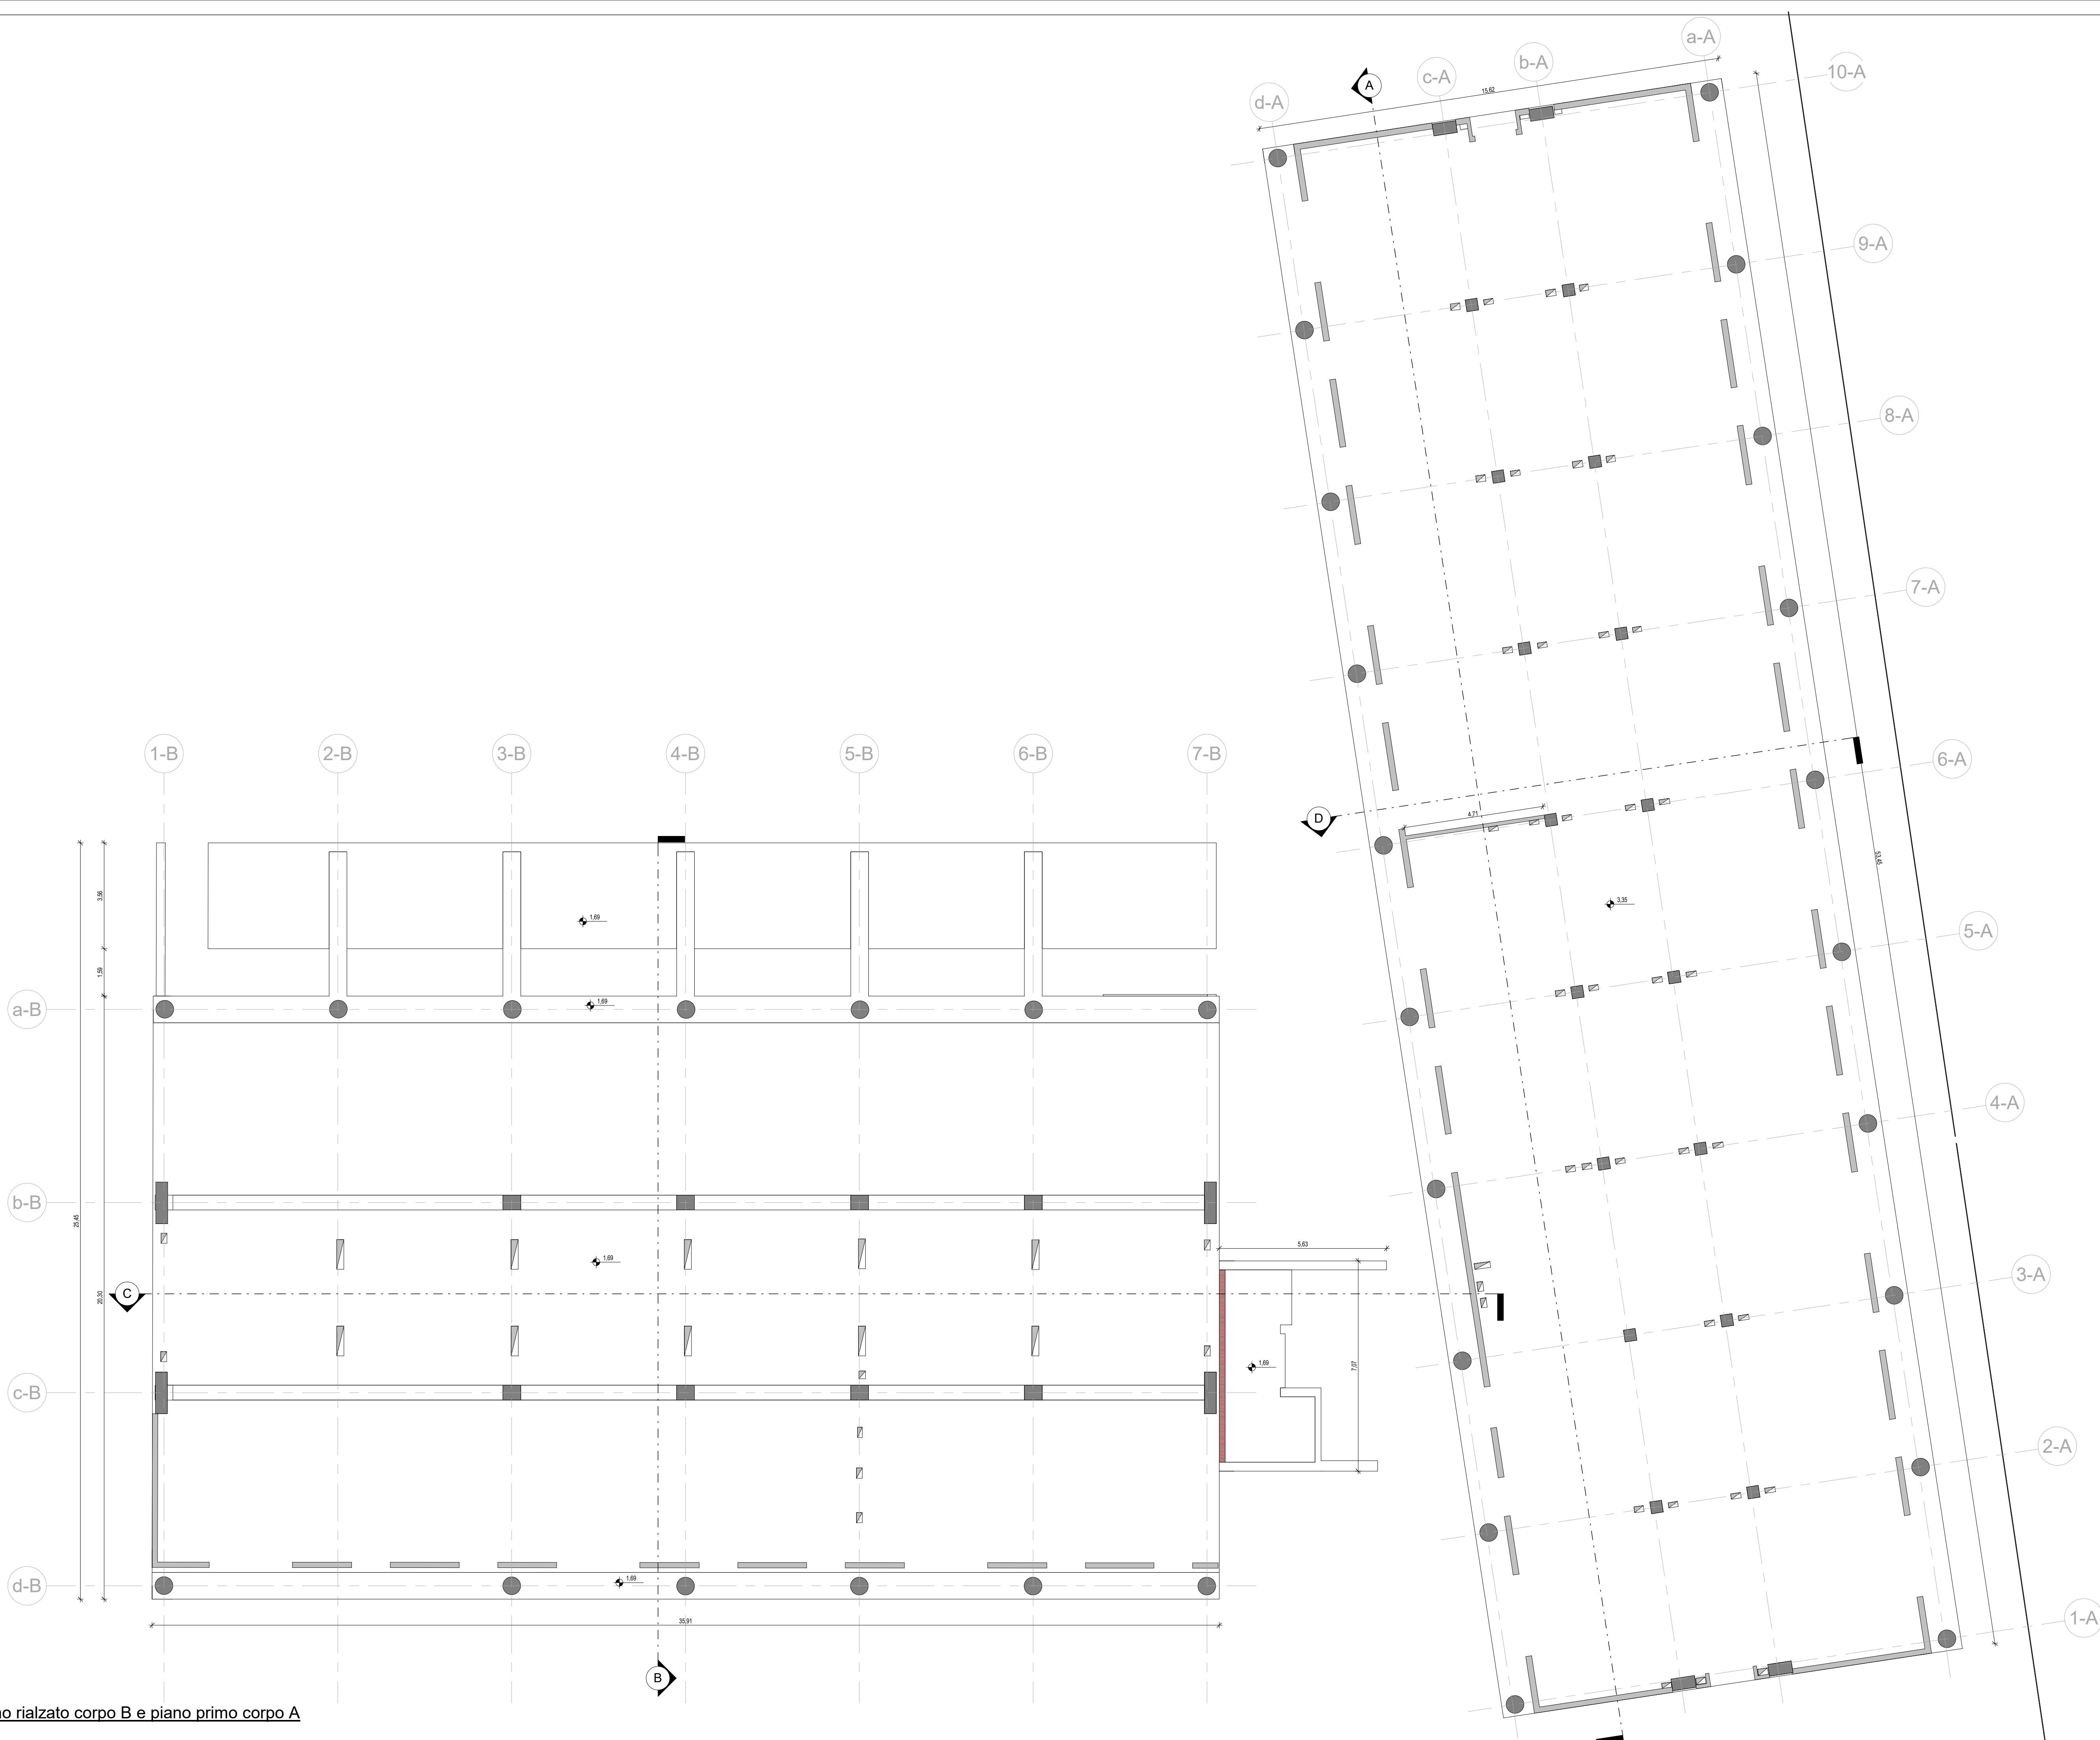

## LEGENDA

### SIMBOLOGIA

+0.00 \_ Quota altimetrica pavimento finito (Pianta)    +0.00 \_ Quota altimetrica pavimento finito (Sezione)  
+0.00 \_ Quota altimetrica rustico strutturale (Pianta)    +0.00 \_ Quota altimetrica rustico strutturale (Sezione)

### INDICATORE DI VISTA

View Name    Nome della vista  
1:100    Scala

### INDICATORE DI SEZIONE


Raffronto elaborato    Raffronto elaborato  
Codice sezione    Codice sezione

### ETICHETTE DEI LOCALI

Destinazione d'uso del locale    101    Numero del locale  
Nome    AF XX    Destinazione funzionale del locale  
Superficie del locale    150.00    Altezza del locale  
H=100

--- Modifica piano di taglio    Giunto strutturale

| CORPO A        |                | CORPO B        |                |
|----------------|----------------|----------------|----------------|
| - p. Copertura | quota +13.62mt | - p. Copertura | quota +11.97mt |
| - p. Terzo     | quota +10.08mt | - p. Secondo   | quota +8.44mt  |
| - p. Secondo   | quota +6.78mt  | - p. Primo     | quota +5.14mt  |
| - p. Primo     | quota +3.48mt  | - p. Rialzato  | quota +1.82mt  |
| - p. Terra     | quota +0.18mt  | - p. Interrato | quota -1.47mt  |

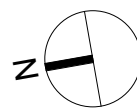

UNIVERSITA' DEGLI STUDI DI MILANO-BICOCCA  
Piazza dell'Ateneo Nuovo n.1 20125 MILANO



## PROGETTO DEFINITIVO PER IL COMPLETAMENTO DELLA RESIDENZA UNIVERSITARIA DENOMINATA U32 SITO NEL COMUNE DI MILANO IN VIA DEMOSTENE 10

CODICE CUP: H43D2200090005

### GRUPPO DI PROGETTAZIONE:



PROGETTO ARCHITETTONICO: Arch. Massimo Roj

PROGETTO IMPIANTISTICO,  
STRUTTURALE, ACUSTICO,  
PREVENZIONE INCENDI: Ing. Marco Ferrario

COORDINATORE DELLA SICUREZZA  
IN FASE DI PROGETTAZIONE: Ing. Massimiliano Cardillo

### UNIVERSITA' DEGLI STUDI DI MILANO-BICOCCA

La Rettrice  
(Giovanna Iannantuoni)

### AREA INFRASTRUTTURE E APPROVVIGIONAMENTI

Il Dirigente  
(Arch. Annamaria Maggiore)

### IL RESPONSABILE UNICO DEL PROCEDIMENTO

(Arch. Laura Vergani)

### TIPOLOGIA DI ELABORATO:

Stato di fatto - Pianta piano rialzato  
"corpo B" e piano primo "corpo A"

### EDIFICIO:

**U32**

### LIVELLO PROGETTUALE:

DEFINITIVO

### TAVOLA N°:

U32\_00\_PD.T AR.102\_r02

### NOME FILE:

U32\_00\_PD.T AR.102\_r02

### SCALA:

1:100

### DATA:

12/06/22

| N. REV. | DESCRIZIONE                                | DATA     | REDATTO | CONTROLLATO | APPROVATO |
|---------|--|----------|---------|-------------|-----------|
| 01      | Modifiche post Bando MIUR                  | 12/06/22 |         |             |           |
| 02      | Recupero primo rapporto intermedio Asacert | 05/12/22 |         |             |           |
|         |  |          |         |             |           |