

Agenzia del Territorio
CATASTO FABBRICATI
Ufficio Provinciale di
Milano

Dichiarazione protocollo n. MI0702582 del 27/07/2007

Planimetria di u.i.u. in Comune di Milano

Via Castelli Giorgio

civ. 9

Identificativi Catastali:

Sezione:

Foglio: 127

Particella: 172

Subalterno: 743

Compilata da:

Vailati Patrizia

Iscritto all'albo:
Architetti


Prov. Milano

N. 2273

Scheda n. 1

Scala 1:200

Pianta Piano Seminterrato
H=3.12

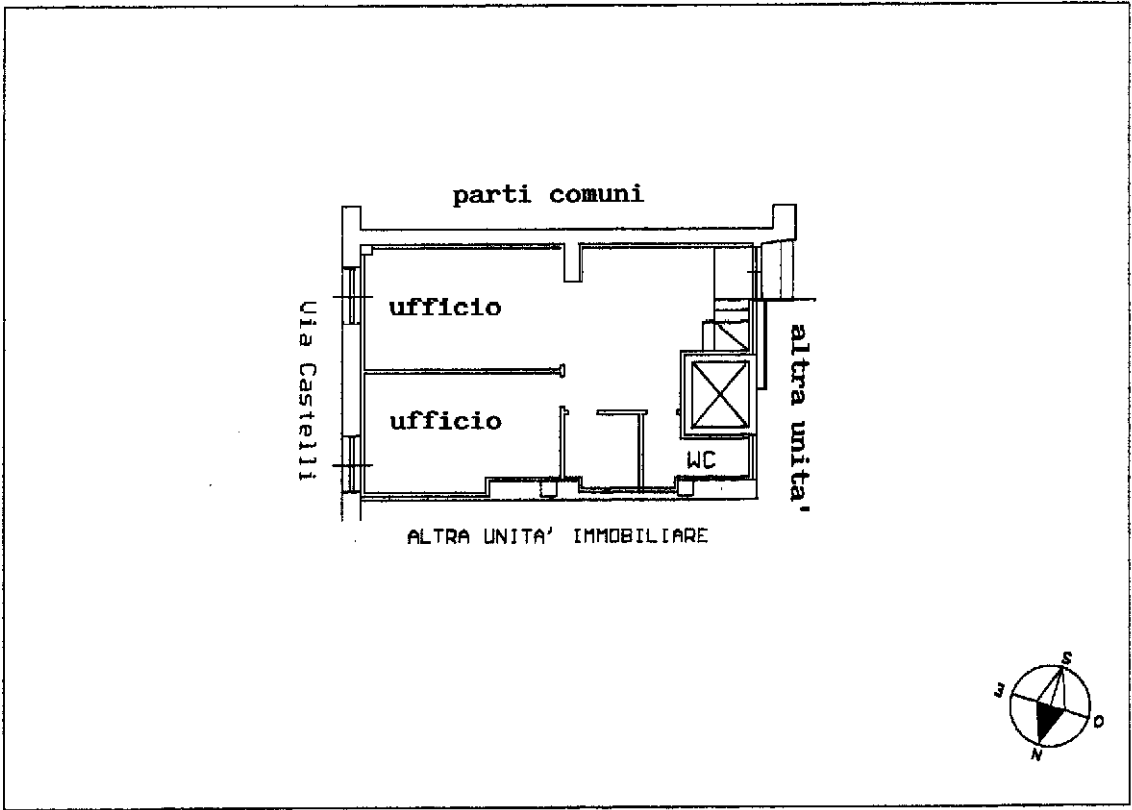

Catasto dei Fabbricati - Situazione al 15/04/2025 - Comune di MILANO(F205) - < Foglio 127 - Particella 172 - Subalterno 743 >
VIA GIORGIO CASTELLI n. 9 Piano S1

Ultima planimetria in atti