




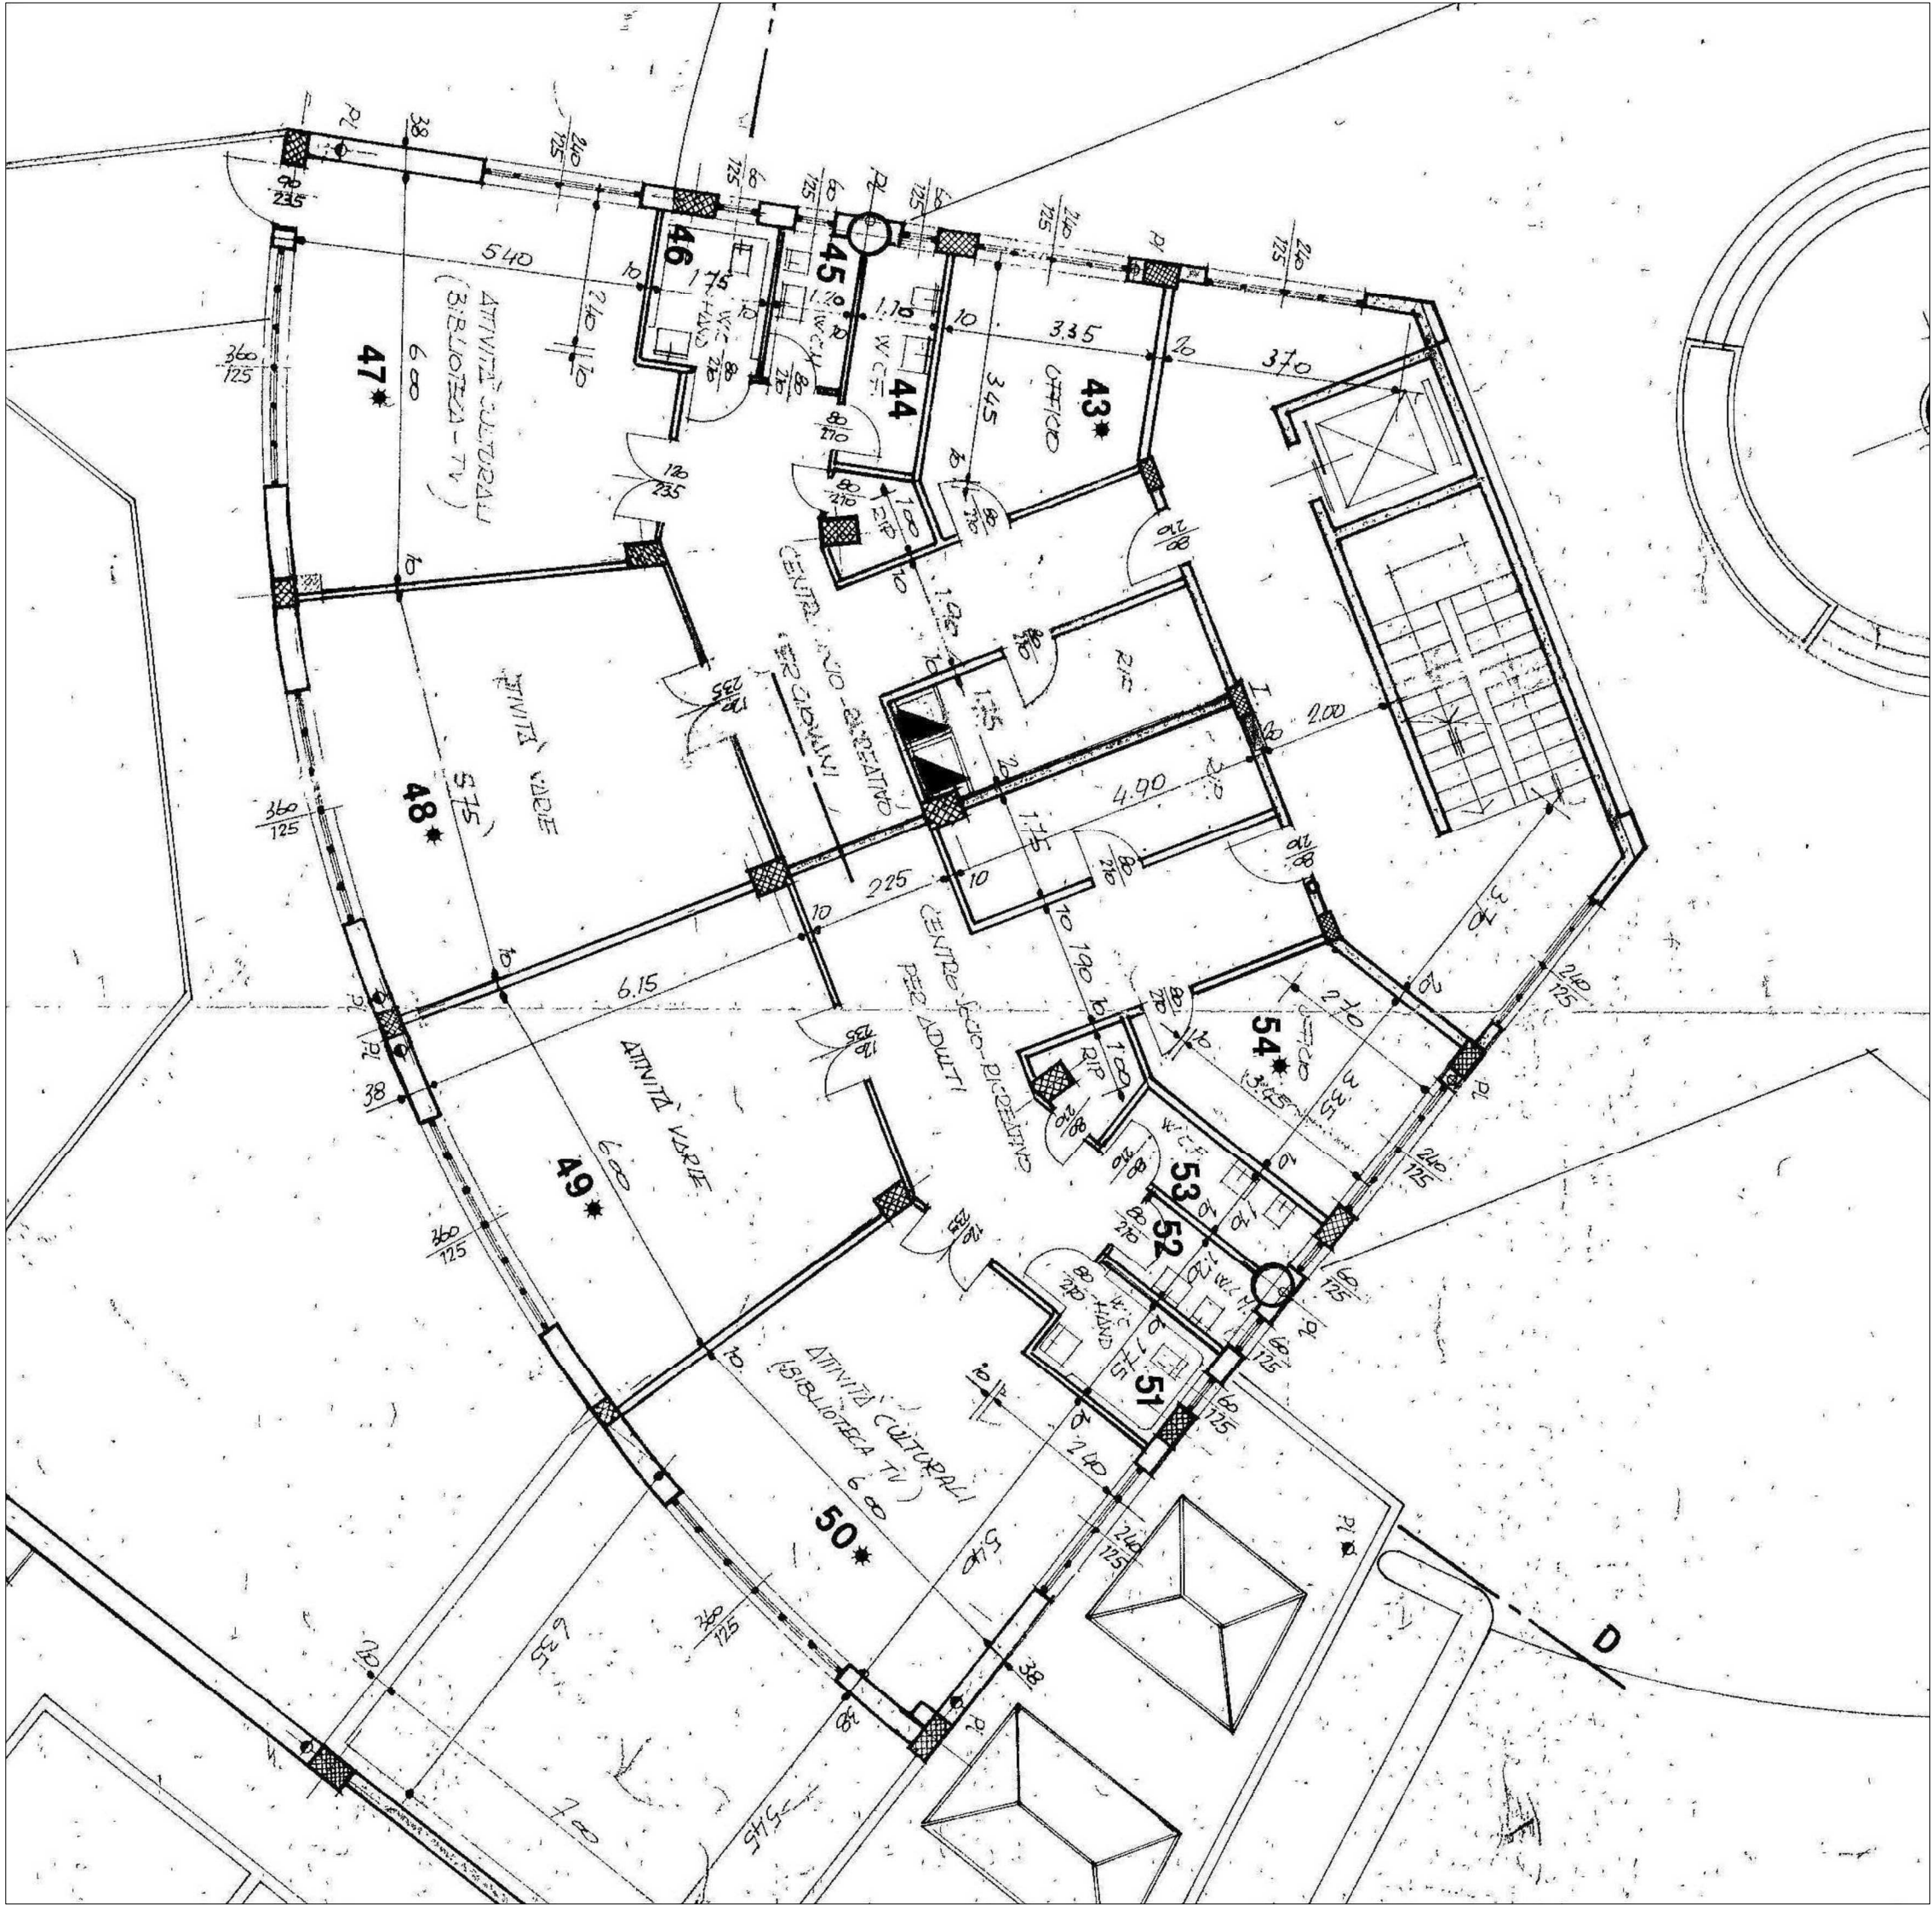


pianta piano 1° (spazi posti sopra il Centro Ricreativo)

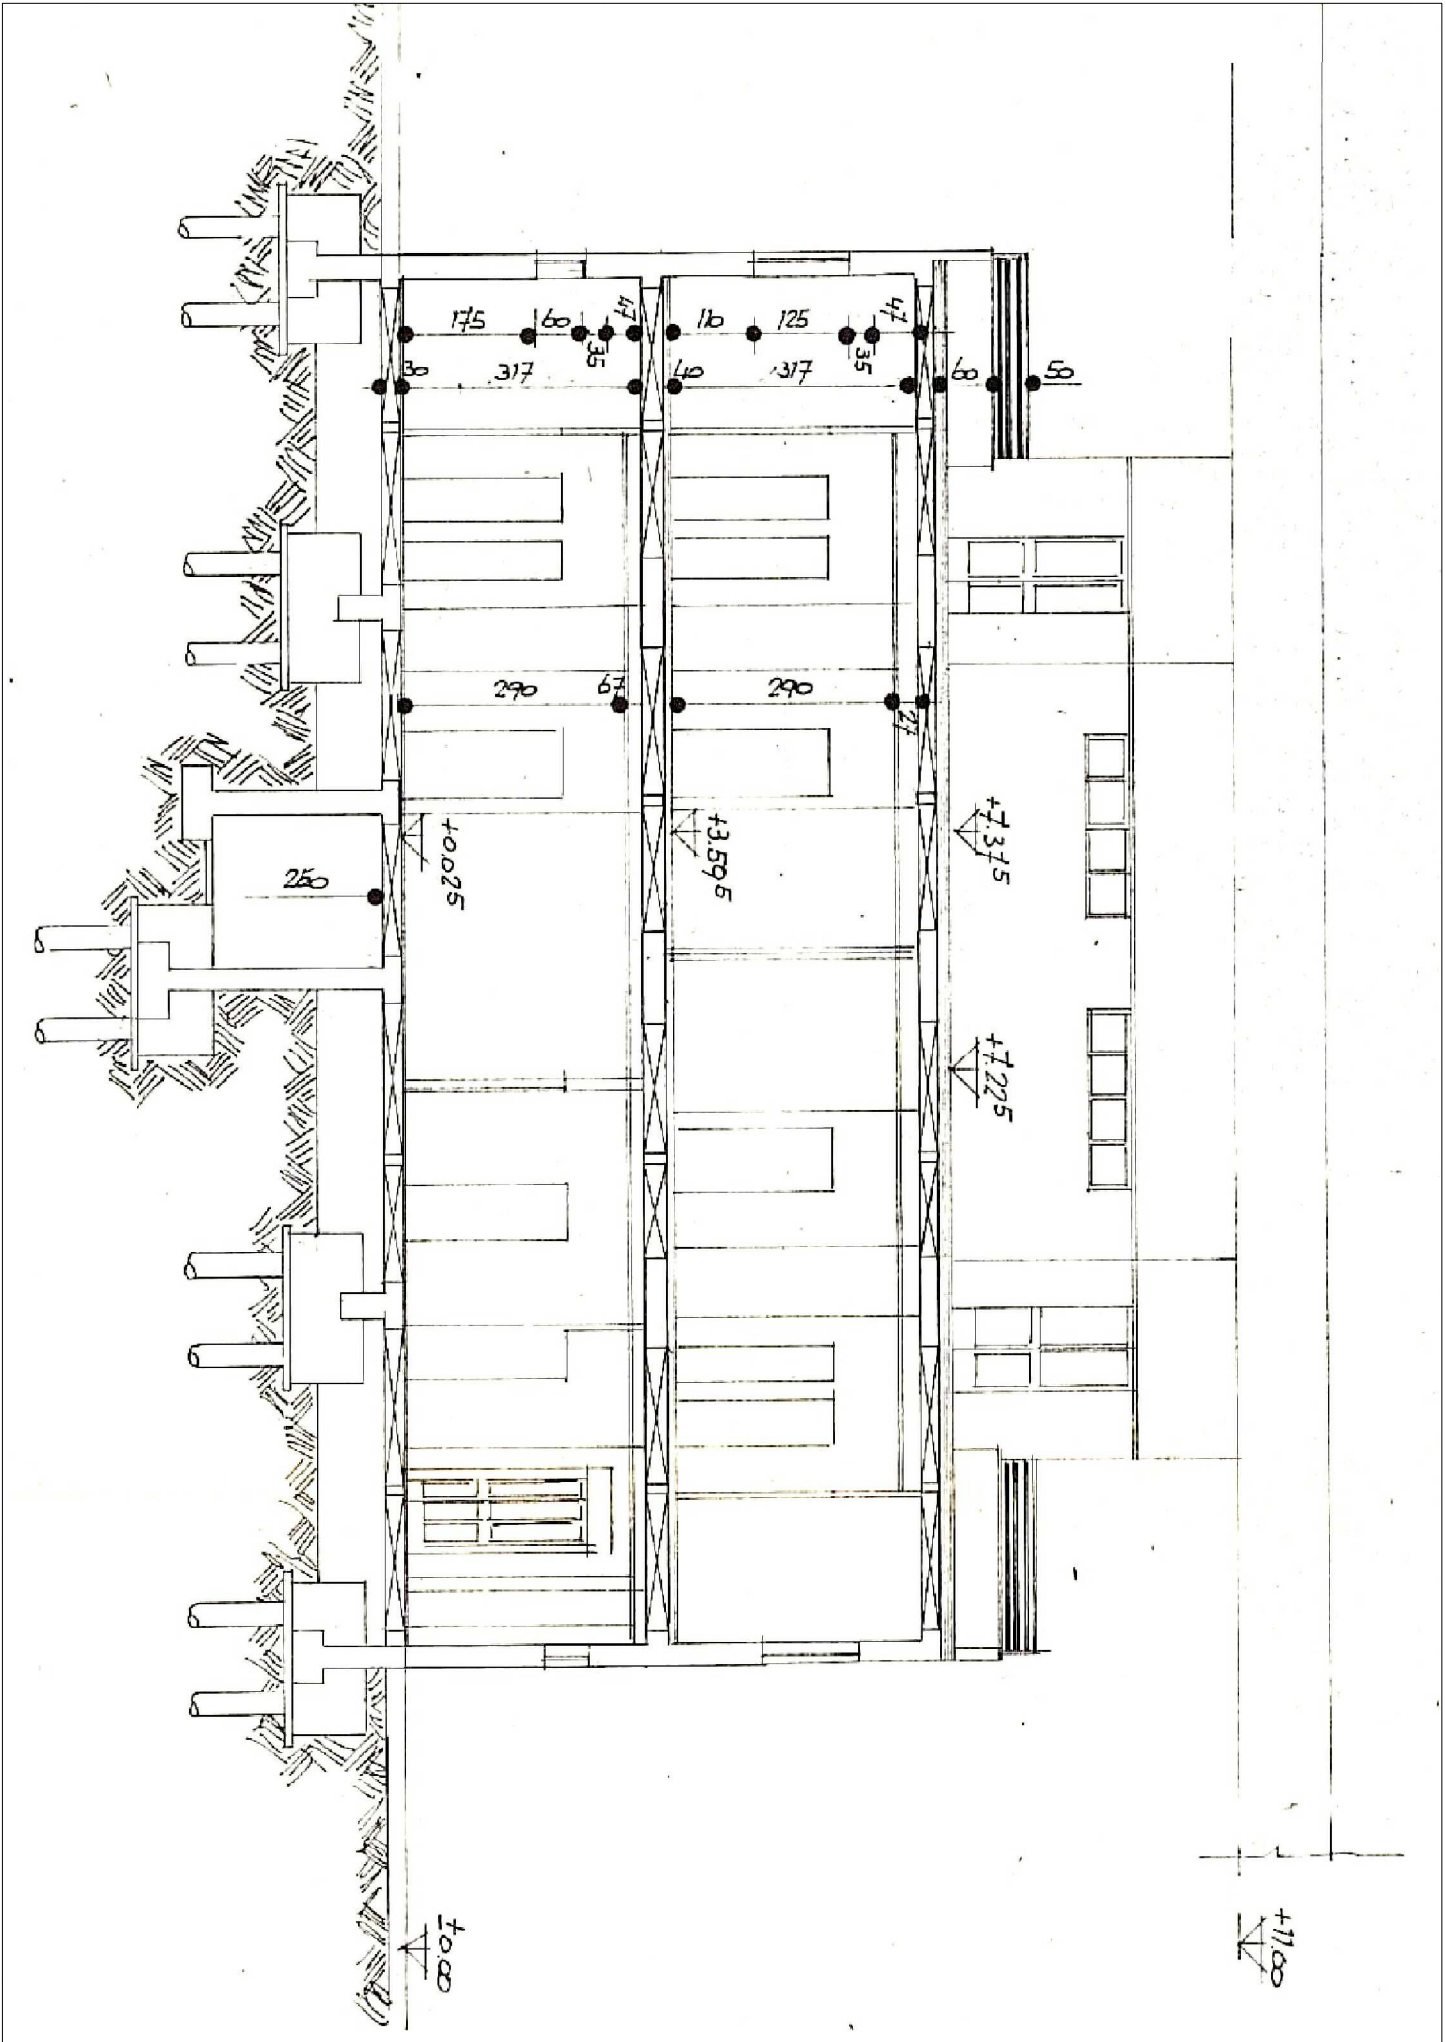

sezione D-D

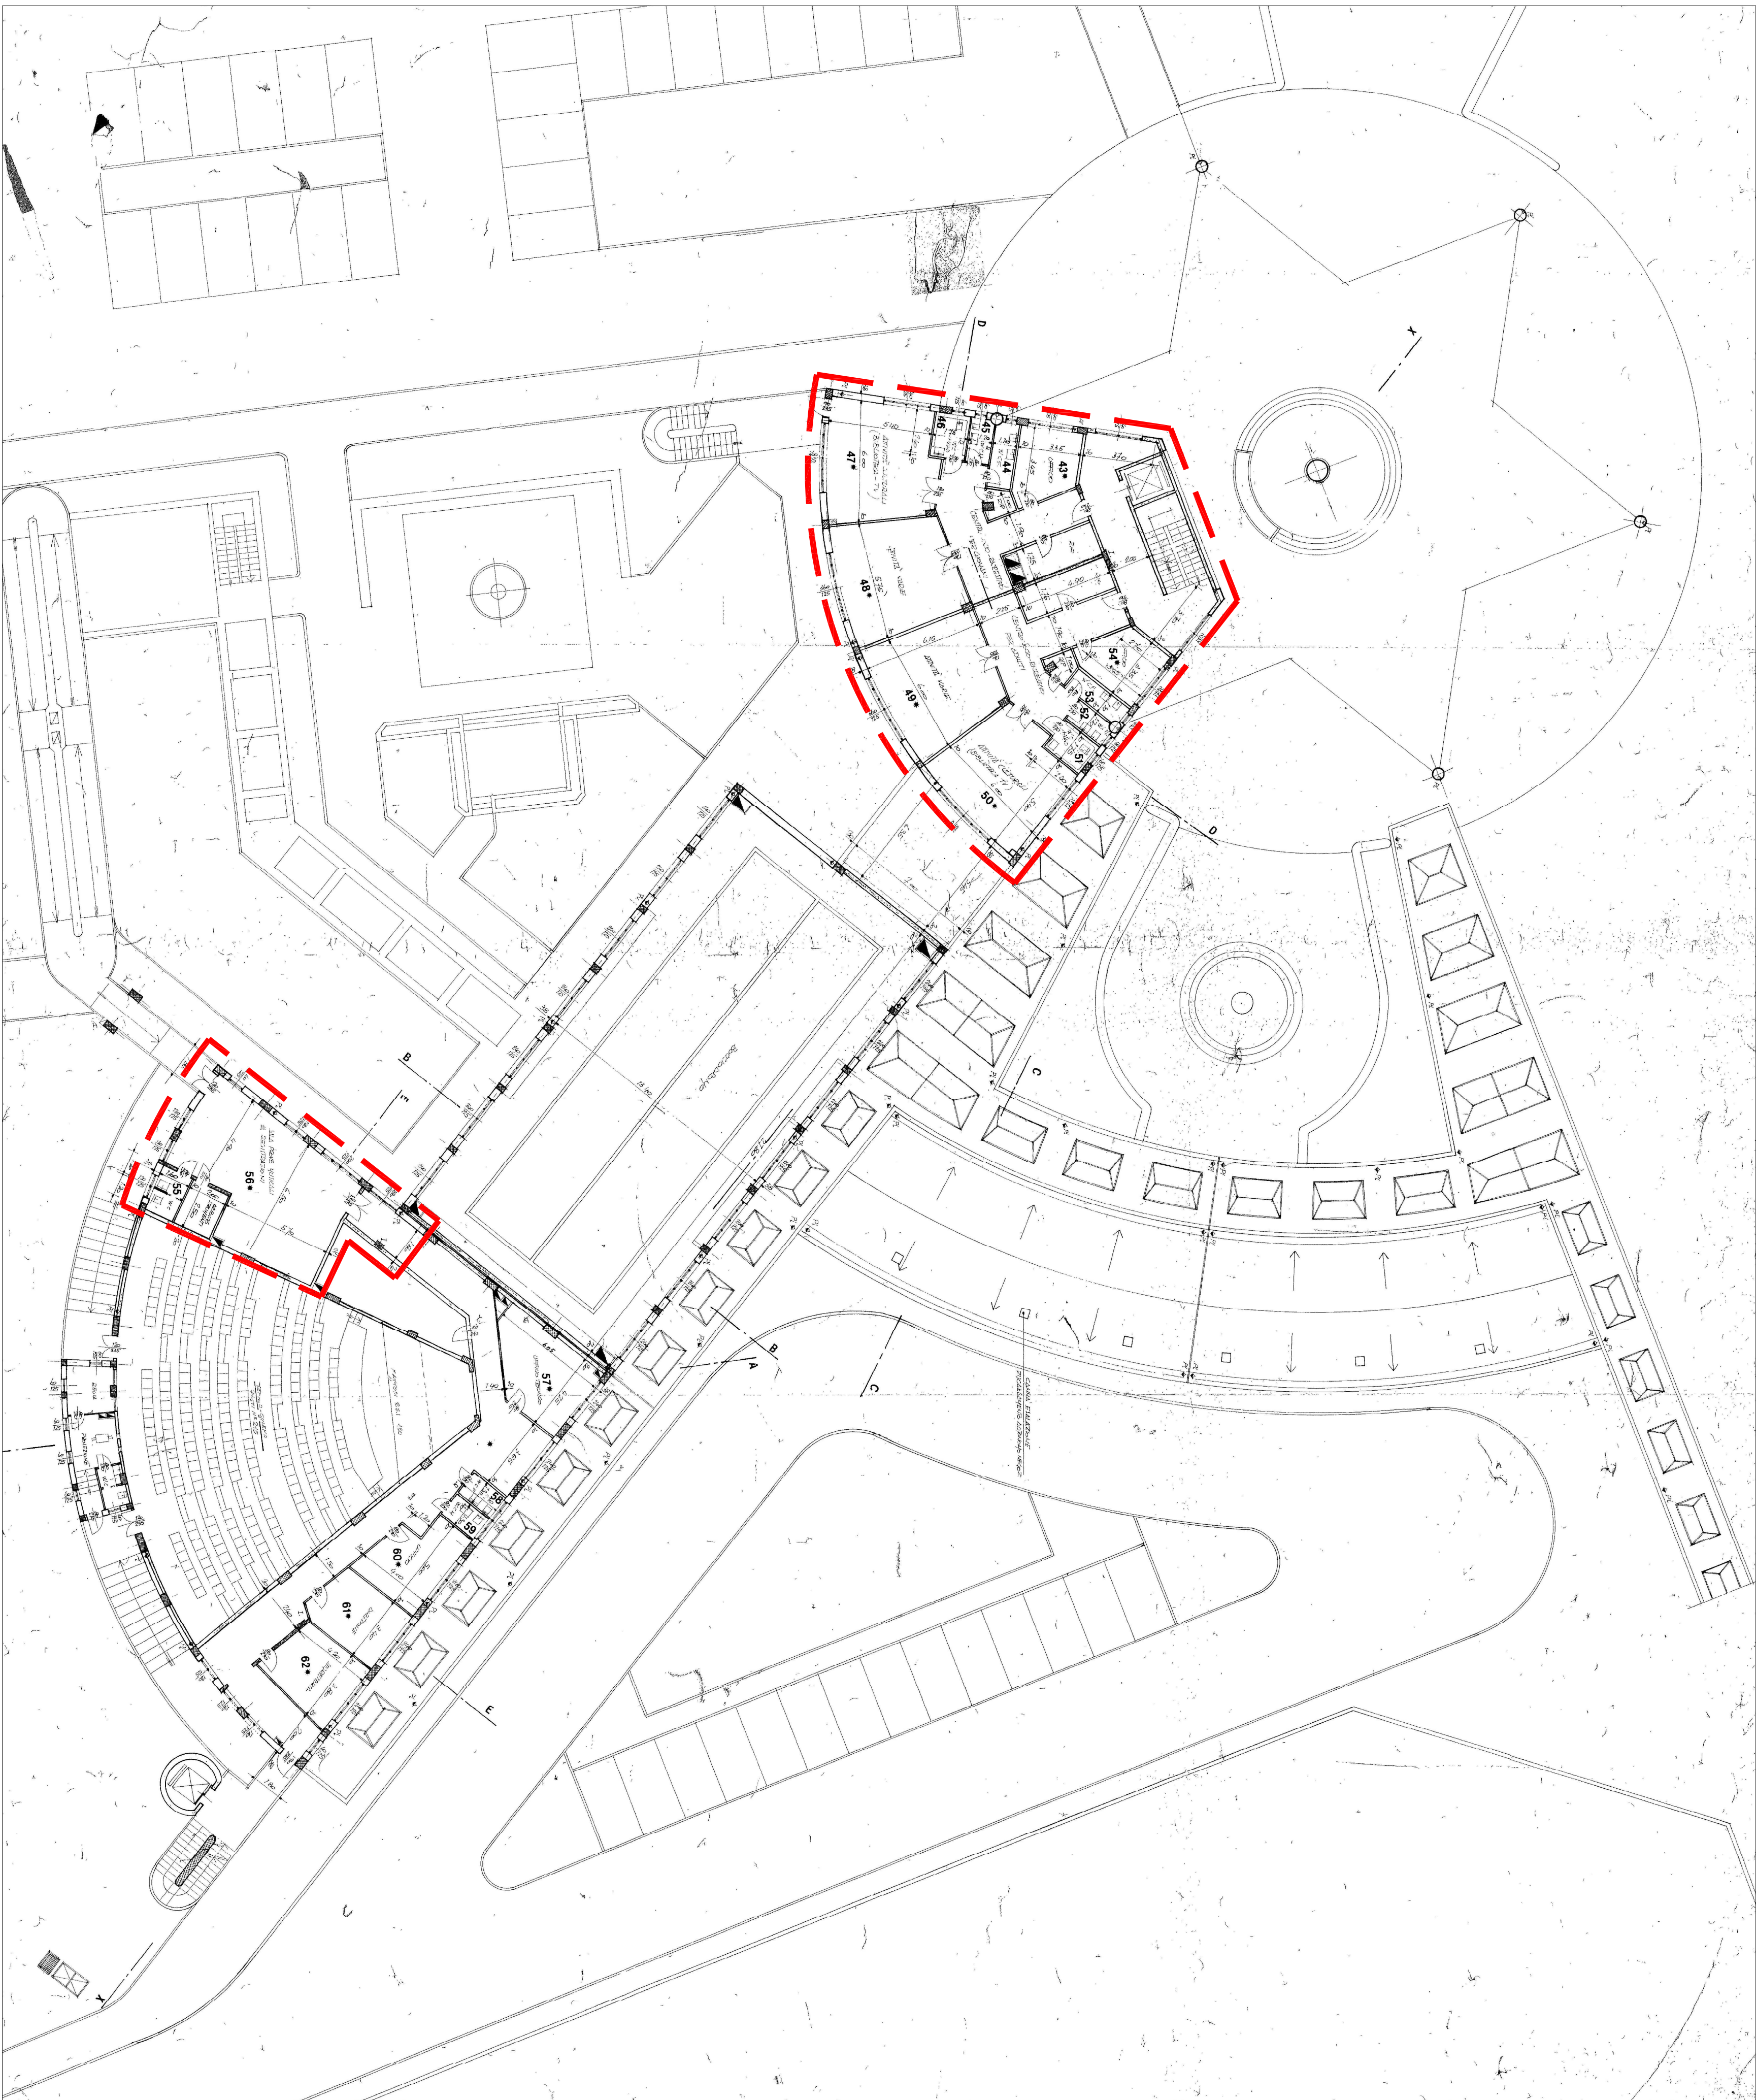

pianta generale piano primo del complesso

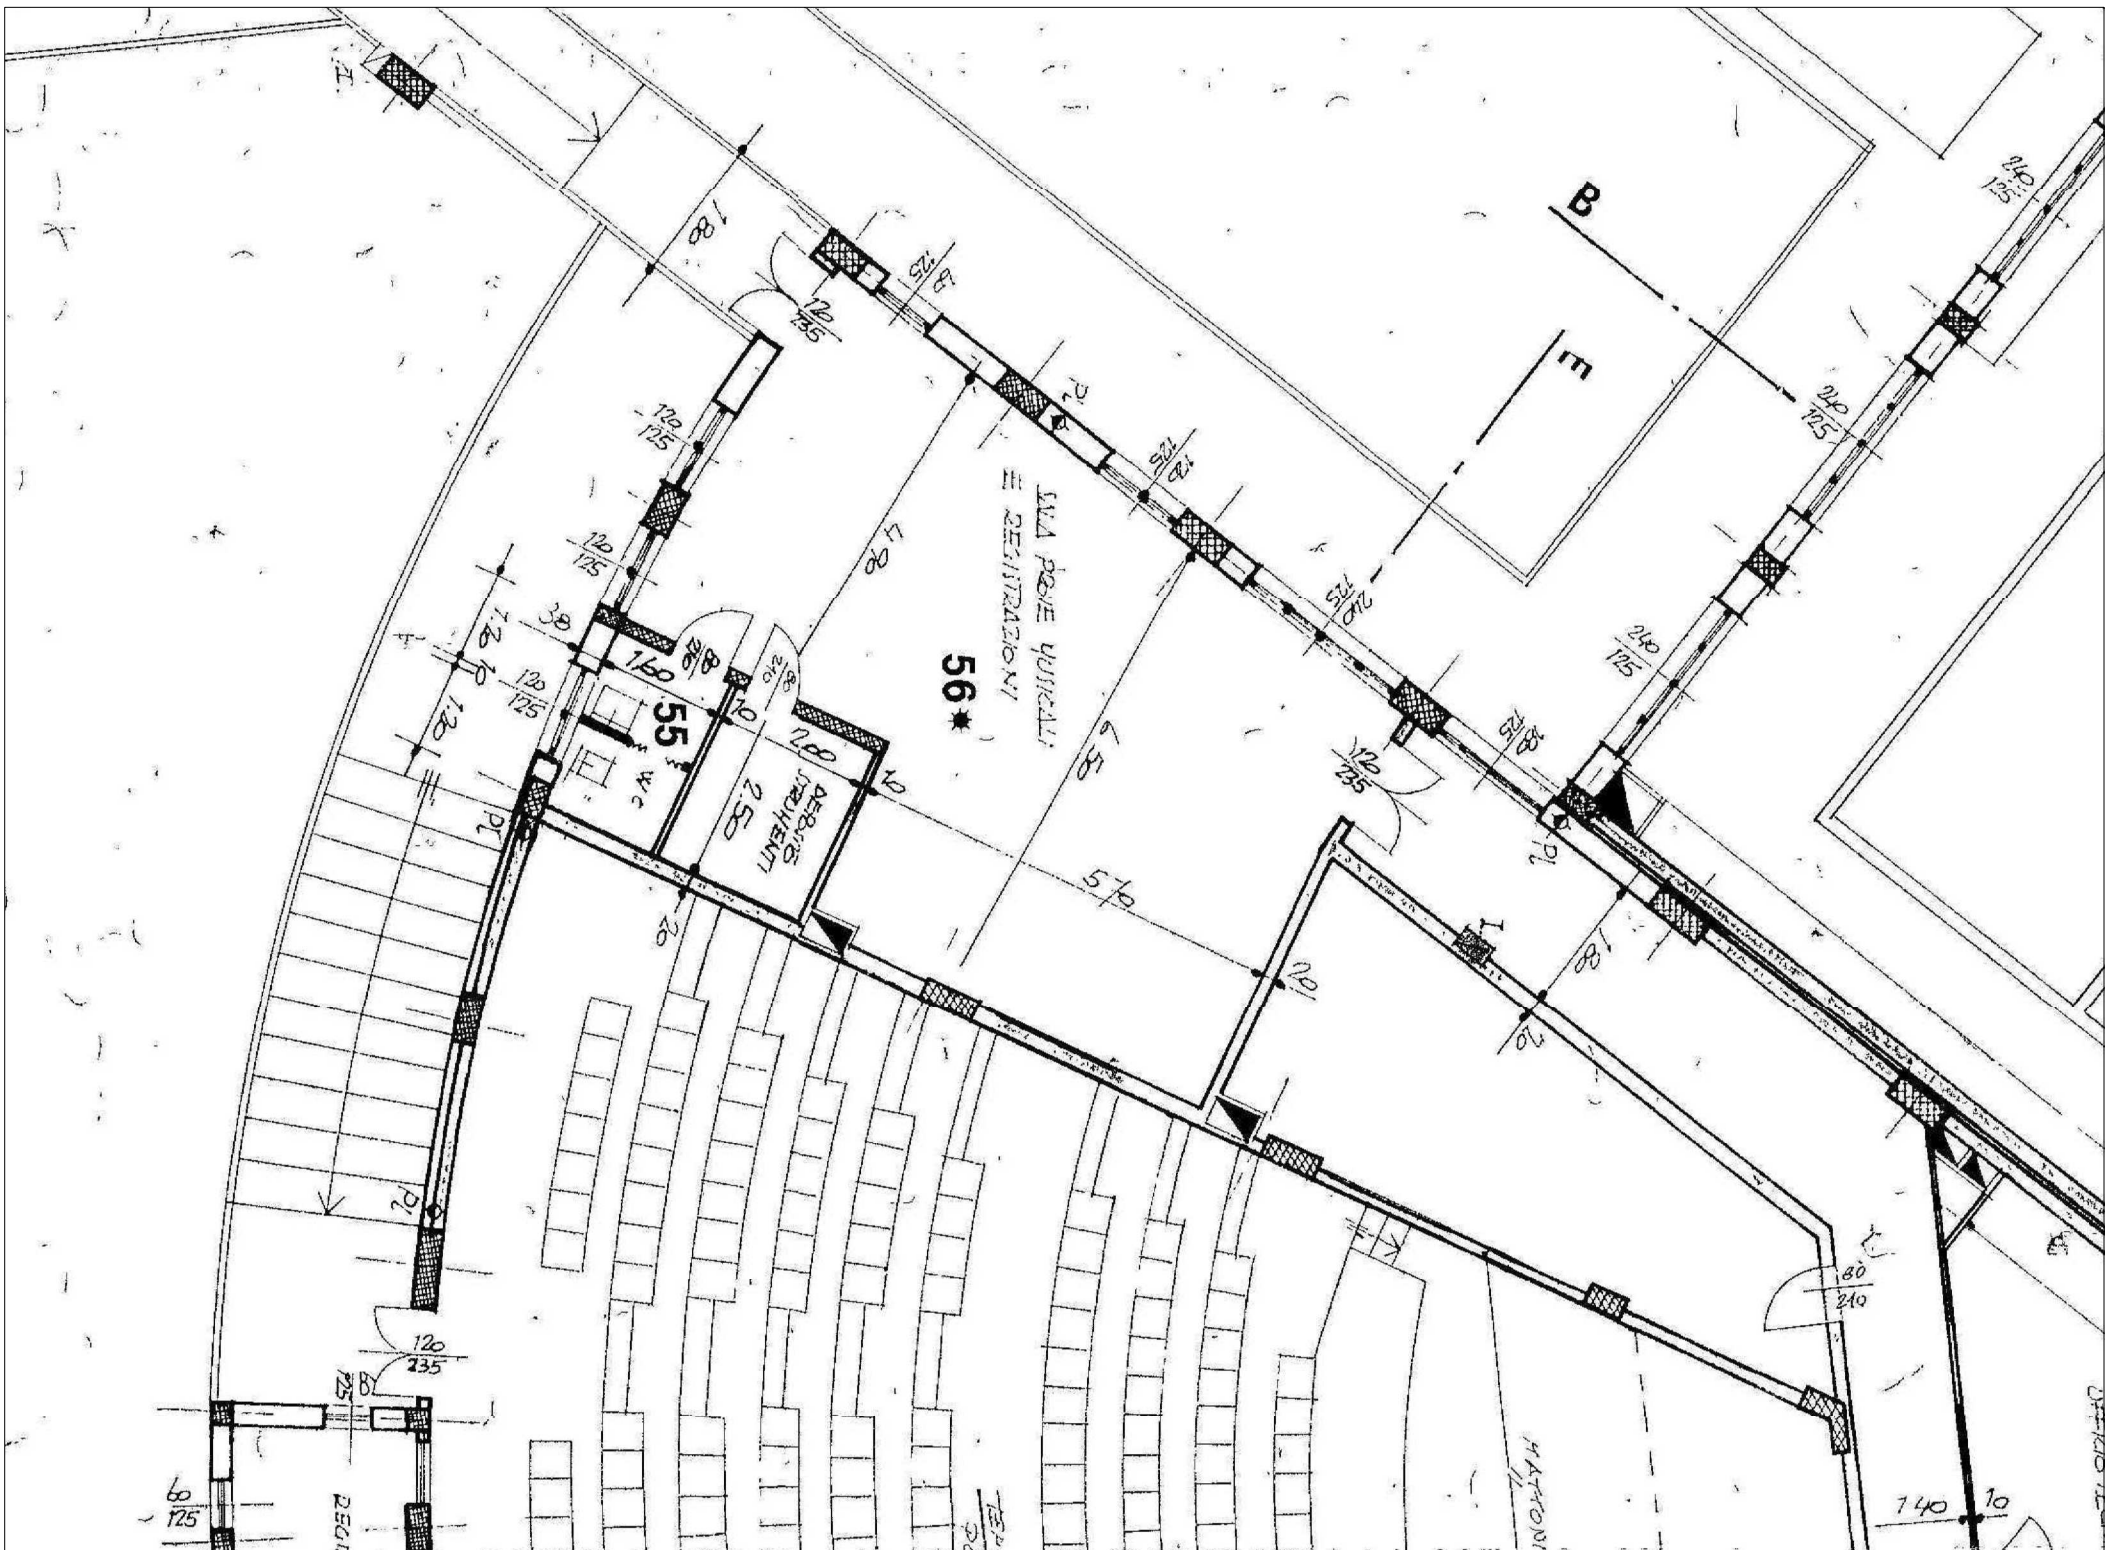

pianta piano 1° (locale posto sopra al Teatro)

Milano		Comune di Milano		DIREZIONE FACILITY MANAGEMENT AREA TECNICA, DEMAND E BENI COMUNALI DIVERSI	
Comune di Milano		Progetto		Studio preliminare, intervento su spazio da adattare in gestione, nel complesso di proprietà comunale in piazza Duomo, Partecipare (via Sforza) e (via Sforza)	
2		Progetto		Studio preliminare, intervento su spazio da adattare in gestione, nel complesso di proprietà comunale in piazza Duomo, Partecipare (via Sforza) e (via Sforza)	
C.U.P.		Via Sforza 105		Zona	
Direzione area:		Piano piano primo e sezione D-D		Zona	
Responsabile dell'incarico:		Ing. Luigi Gualdi, Ditta		Data: ottobre 2017	
Collaboratori dell'incarico:		Luigi Gualdi, Ditta		Scala: 1:100-2:100	
F. Gualdi, Ditta		F. Gualdi, Ditta		F. Gualdi, Ditta	
F. Gualdi, Ditta		F. Gualdi, Ditta		F. Gualdi, Ditta	