


PLANIMETRIA GENERALE

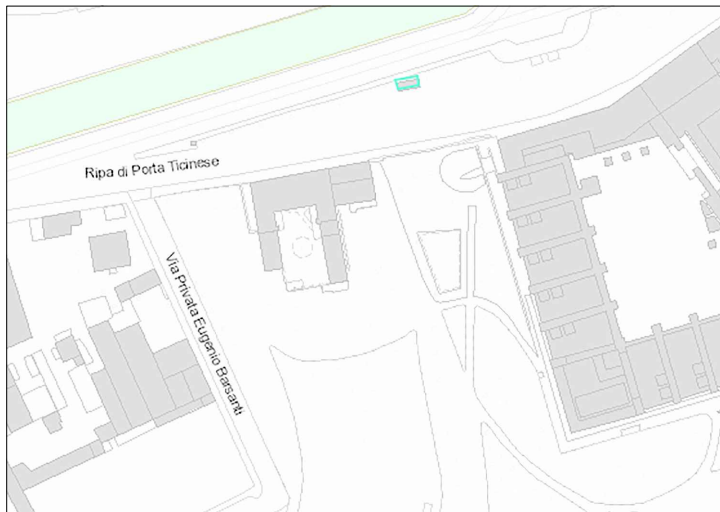

fabbricato in oggetto



foto_1_interno



foto_2_bagno



foto_3_interno



foto_4_esterno_frontale



foto_5_esterno_laterale




Superficie **UNITA' IMMOBILIARE**

superficie
(D.P.R. 138 del 1998)

Totale	15.90 m ²
--------	----------------------



Pianta Piano Terra
h= 3.00 m

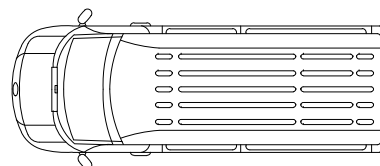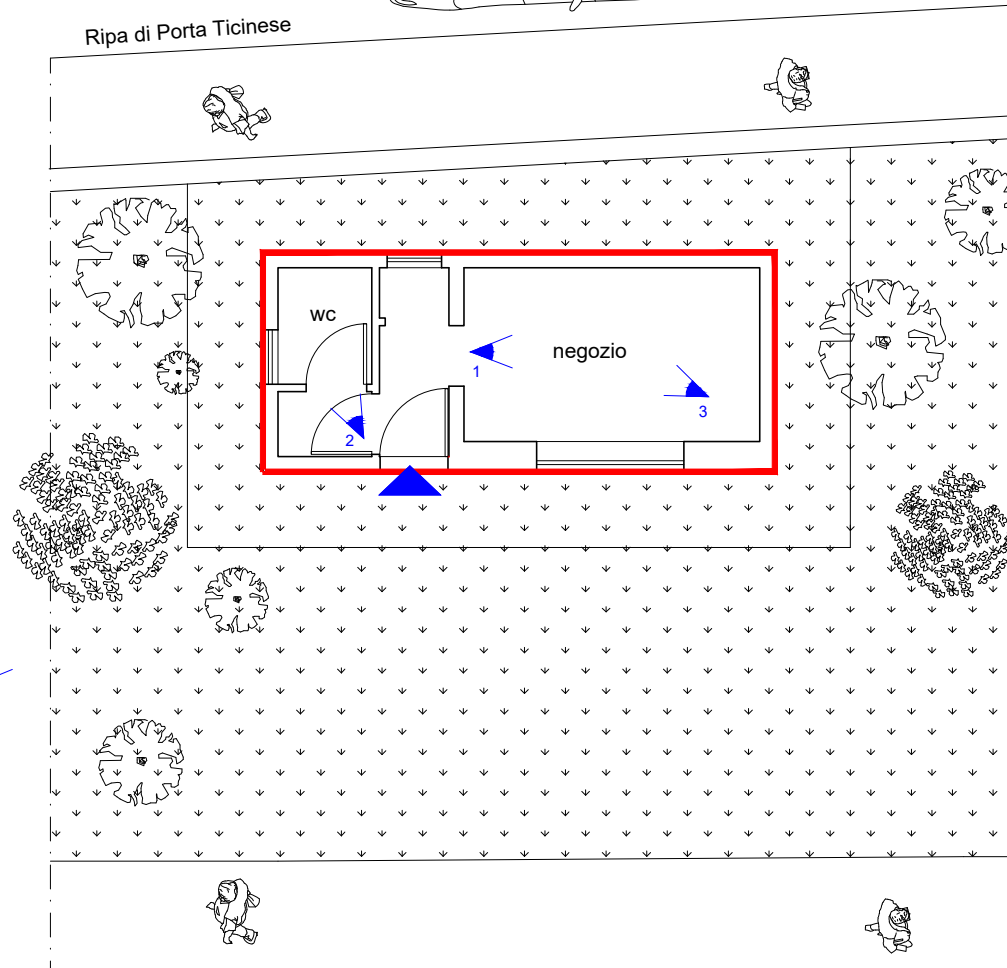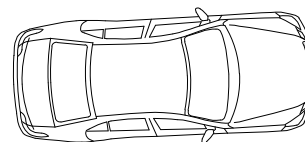

Ripa di Porta Ticinese

Legenda

- Perimetro **UNITA' IMMOBILIARE**
- Suolo **PUBBLICO**

MILANO

DIREZIONE DEMANIO E PATRIMONIO AREA PATRIMONIO IMMOBILIARE - UNITÀ TECNICO PATRIMONIALE -



descrizione
via Ripa di Porta Ticinese 81
foglio 518 p.la 302 cat. C/1 (T/1)

scala

1:100

tavola

data

19 novembre 2024

unica