



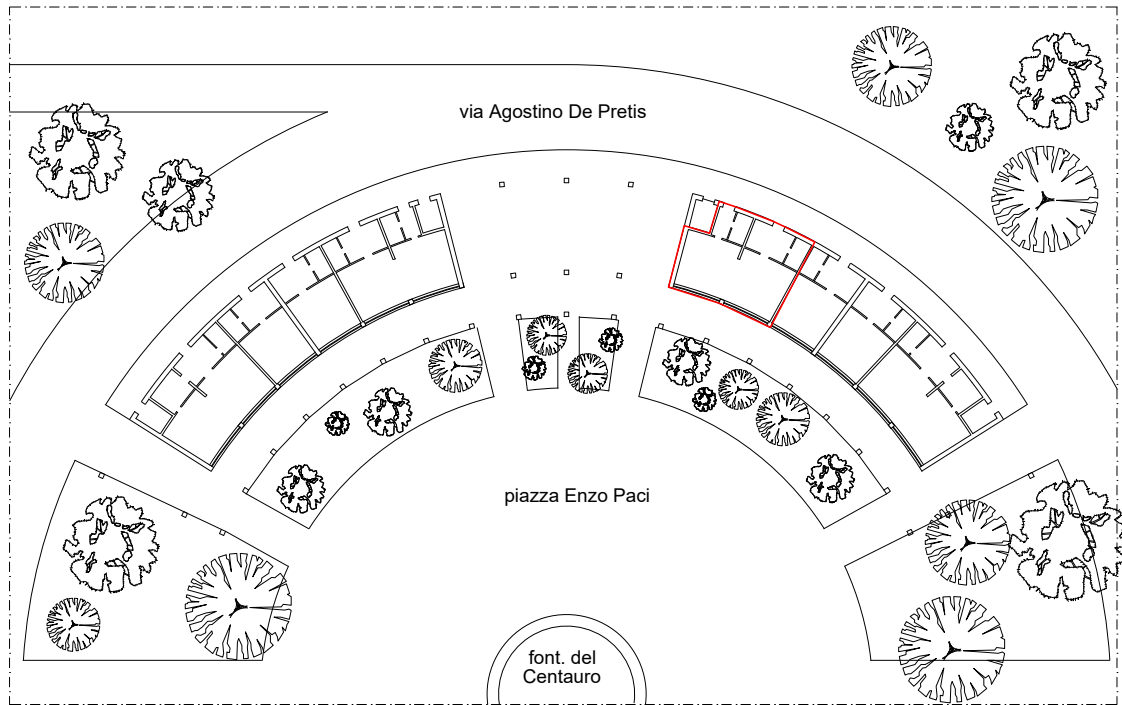

Planimetria generale

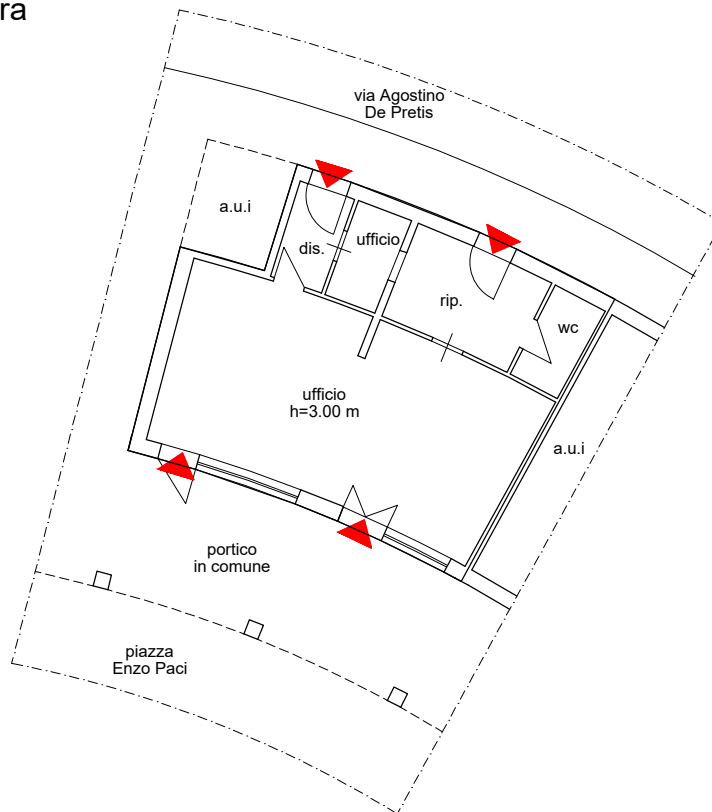

Pianta Piano Terra



MILANO

**DIREZIONE DEMANIO E PATRIMONIO
AREA PATRIMONIO IMMOBILIARE UNITÀ TECNICA PATRIMONIALE**

tavola

unica



descrizione

via Agostino De Pretis n. 13 Foglio 598 p.IIa 34 sub 4
Calcolo della superficie ai sensi del DPR 138 del 1998: 84,00 m²

scala

1:200

data

10 dicembre 2025