


## COMUNE DI MILANO

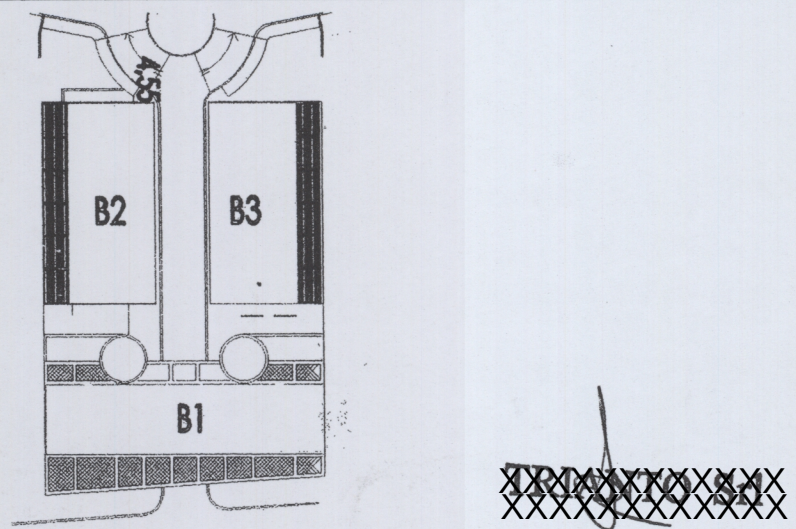

PROGRAMMA INTEGRATO AI SENSI DELLA L.R.  
2/4/1990 N.23  
LOCALIZZAZIONE DELL'INTERVENTO:  
VIA TRIVULZIO 18 - MILANO

PROPRIETA': XXXXXXXXXXXXXXXX

PROGETTO ARCHITETTONICO: XXXXXXXXXXXXXXXXXXXXXXXX  
XXXXXXXXXXXXXXXXXXXX

DIREZIONE LAVORI: XXXXXXXXXXXX

COLLABORATORI: XXXXXXXXXXXXXXXXXXXXXXXXXXXXXXXX

OGGETTO:

ESECUTIVO EDIFICIO B1  
PIANTA PIANO SECONDO

OGGETTO:

B1/5

AGGIORNAMENTI  
18/03/02

DATA:

20/01/02

SCALA:

1:50

## LEGENDA

CV

## COMPONENTI COSTRUTTIVE VERTICALI

- |     |                                                                 |     |   |
|-----|-----------------------------------------------------------------|-----|---|
| CA  | Struttura in C.A.                                               | TF  | Parapetto in tubolari di ferro verniciato del diametro di cm.5 con tubolare anticavalcio in sommità il tutto verniciato con colore blu cobalto |
| TCE | Tamponeatura a cassetta (cm.12x9x2-8)                           | MR  | Muralata in blocchetti di calcestruzzo con caratteristico REI 120 cm.12 infonacatura e verniciatura con idropittura bianca                     |
| TCD | Tamponeatura a cassetta di divisione tra proprietà (cm.8x3x1-8) | PCV | Parete continua in elementi prefabbricati in alluminio preverniciato, taglio termico tipo Schuco, tamponamenti con vetro camera                |
| Tr  | Tramezzature interne (cm.8)                                     |     |   |
| TI  | Tramezzature interessate da impianti idrici (cm.12)             |     |   |

FV

## FINITURE VERTICALI

- |     |                                                                                                 |    |                                                   |
|-----|-------------------------------------------------------------------------------------------------|----|---------------------------------------------------|
| RCR | Rivestimento con piastrelle di gres porcellanato tipo cotto rasato delle dimensioni di cm.20x20 | ZL | Zoccolini in legno da cm.6x1 incollati e chiodati |
| RP  | Rivestimento in piastrelle da cm.20x20                                                          |    |                                                   |

FO

## FINITURE ORIZZONTALI

- |    |   |     |   |
|----|---|-----|---|
| PS | Pavimento in piastrelle di ceramica monocottura e gres porcellanato da cm.30x30 posate a cassero o affiancate nelle crante decise dalla D.L.                                                                                   | PL  | Pavimento in listoncini di legno di Rovere, douglas, olivastro dello spessore di mm.14 (a discrezione della D.L.)                                  |
| PM | Pavimento in piastrelle di ceramica smaltata da cm.20x20 o cm.25x25 posate a cassero o affiancate   | RM  | Rivestimento in lastre di marmo bianco di Carrara                                                                                                  |
| PB | Pavimento in piastrelle monocottura antiscivolo, da cm.20x20 posate su sottofondo in calcestruzzo eseguito dopo la posa in opera dell'impermeabilizzazione (realizzata con guaina in resina non tessuto del peso di kg.400/mq) | Pcs | Pavimento costituito da letto di sabbia vagliata spessore m. 0.35 e da un pavimento in cls. baccardato tipo 325 dotato a 250 kg/mc spessore 0.05m. |
|    |   | PG  | Pavimento in piastrelle di gres con superficie liscia posate su sottofondo in calcestruzzo                                                         |

GC

GRIGIE METALLICHE ORIZZONTALI CARRABILI

GP

GRIGIE METALLICHE ORIZZONTALI PEDONABILI

P

PORTELLONE ORIZZONTALE PEDONABILE

PI

POZZETTI INTERRATI ISPEZIONABILI

N.B. Restano escluse tutte le opere di imbiancatura e tinteggiatura interna

