


COMUNE DI MILANO

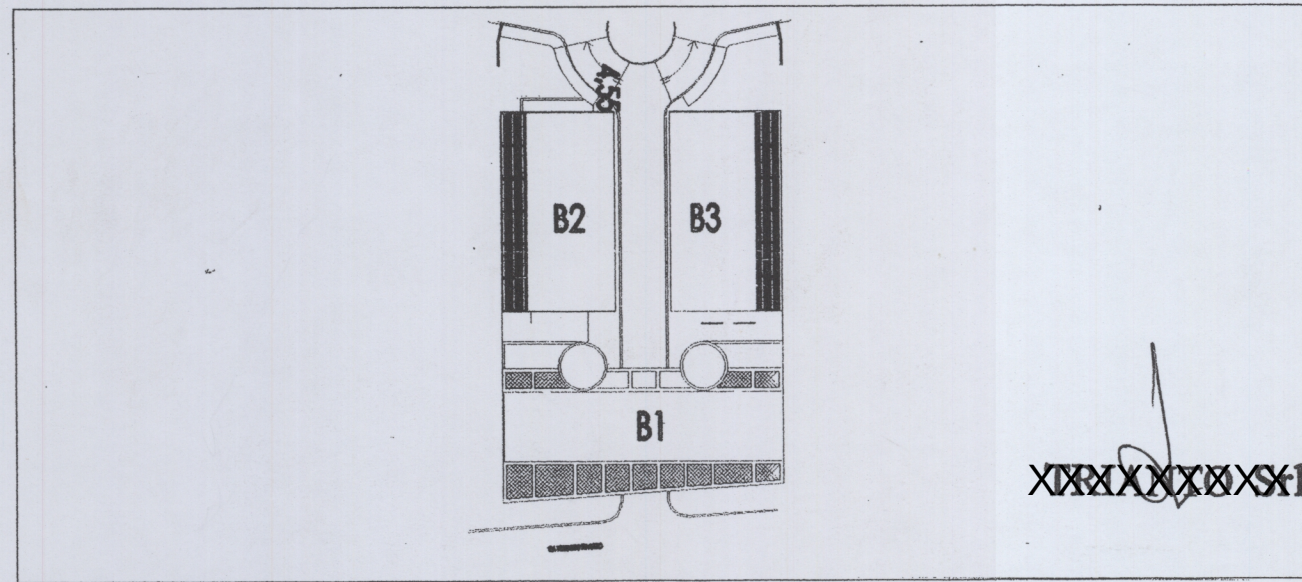

**PROGRAMMA INTEGRATO AI SENSI DELLA L.R.
2/4/1990 N.23
LOCALIZZAZIONE DELL'INTERVENTO:
VIA TRIVULZIO 18 - MILANO**

PROPRIETA'XXXXXXXXXX

PROGETTO ARCHITETTONICO: XXXXXXXXXXXXXXXXXX
XXXXXXXXXXXXXXXXXXXX

DIREZIONE LAVORI: XXXXX

COLLABORATORI: XXXXXBENZINETTXXXXLGRANDINETXAXOXCEXXXA

OGGETTO:

ESECUTIVO EDIFICIO B1
PIANTA PIANO COPERTURE

OGGETTO:

B1/7

AGGIORNAMENTI
18/03/02

DATA:	20/01/02
-------	----------

SCALA:
1 : 50

LEGENDA

 COMPONENTI COSTRUTTIVE VERTICALI

CA	Struttura in C.A.	TF	Parapetto in tubolari di ferro verniciato del diametro di cm.8x5 con tubolare anticorrosione in semicella il tutto verniciato con colore blu cobalto
TCE	Tamponatura a cassette (cm.12x28x2)	MR	Assurimento a blocchetti di calcestruzzo con caratteristiche RS 120 cm.12
TC	Tamponatura a cassette di divisione tra proprietà (cm.8x3+14)		Incantocatura e verniciatura con idrofilatura bianca
TD	Trammissione interne (cm.8)	PCV	Pariete continua in elementi prefabbricati in alluminio preverniciato, taglio termico tipo Schuco, tamponamenti con vetro camera
TI	Trammissione interessate da impianti laterali (cm.12)		

FINITURE VERTICALI

RCR	Rivestimento con piastrelle di gres porcellanato tipo cotto rosato delle dimensioni di cm.20x20
RP	Rivestimento in piastrelle da cm.20x20

ZL Zoccolini in legno da cm.6x1 incollati e chiodati

FO FINITURE ORIZZONTALI

PC	Pavimentazione copertura non pedonabile in calcestruzzo prefabbricato 40 x 40 con finitura in ghiaietto lavorato posato su plettri in PVC	PL	Pavimento in lastre di legno di Rovere, dussal, afronomico della spessore di mm.14 (a discrezione della D.L.)
	Pavimento in piastrelle di ceramica monocolori e gres porcellanato con cm.30x30 posate a cassero o affiancate nelle cernie decise dalla D.L.	PM	Rivestimento in lastre di marmo bianco di Carrara
PM	Pavimento in piastrelle di ceramica smaltata da cm.30x30 e cm.25x25 posate a cassero o affiancate	Pcfs	Pavimento costituito da letto di ghiaia vagliata spessore m. 0,35 e da un pavimento in l.c. baccardato tipo S&S decolorato a 250 mc/mc spessore 0,05m.
PCB	Pavimento in piastrelle monocolori smaltate, da cm.20x20 posate su solifondito in calcestruzzo eseguito dopo la posa in opera dell'impermeabilizzazione (realizzata con guaina in tessuto non tessuto del peso di kg.4,00/mq)	PG	Pavimento in piastrelle di gres con superficie liscia posate su solifondito in calcestruzzo

PL	Pavimento in listoncini di legno di Rovere, doussé, aframosia dello spessore di mm.14 (a discrezione della D.L.)
RM	Rivestimento in lastre di marmo bianco di Carrara


Pc1s Pavimento costituito da letto di sabbia vagliata spessore m. 0.35 e da un pavimento in cls. bocciardato tipo 325 dosato a 250 kg/mc spessore 0.05m.

PG Pavimento in piastrelle di gres con superficie liscia posate su sottofondo in calcestruzzo

	GRIGLIE METALLICHE ORIZZONTALI CARRABILI		GRIGLIE METALLICHE ORIZZONTALI PEDONABILI
	PORTELLONE ORIZZONTALE PEDONABILE		POZZETTI INTERRATI ISPEZIONABILI

N.B. Restano escluse tutte le opere di imbiancatura e tinteggiatura interna

PARETE DI CONFINO CIECA

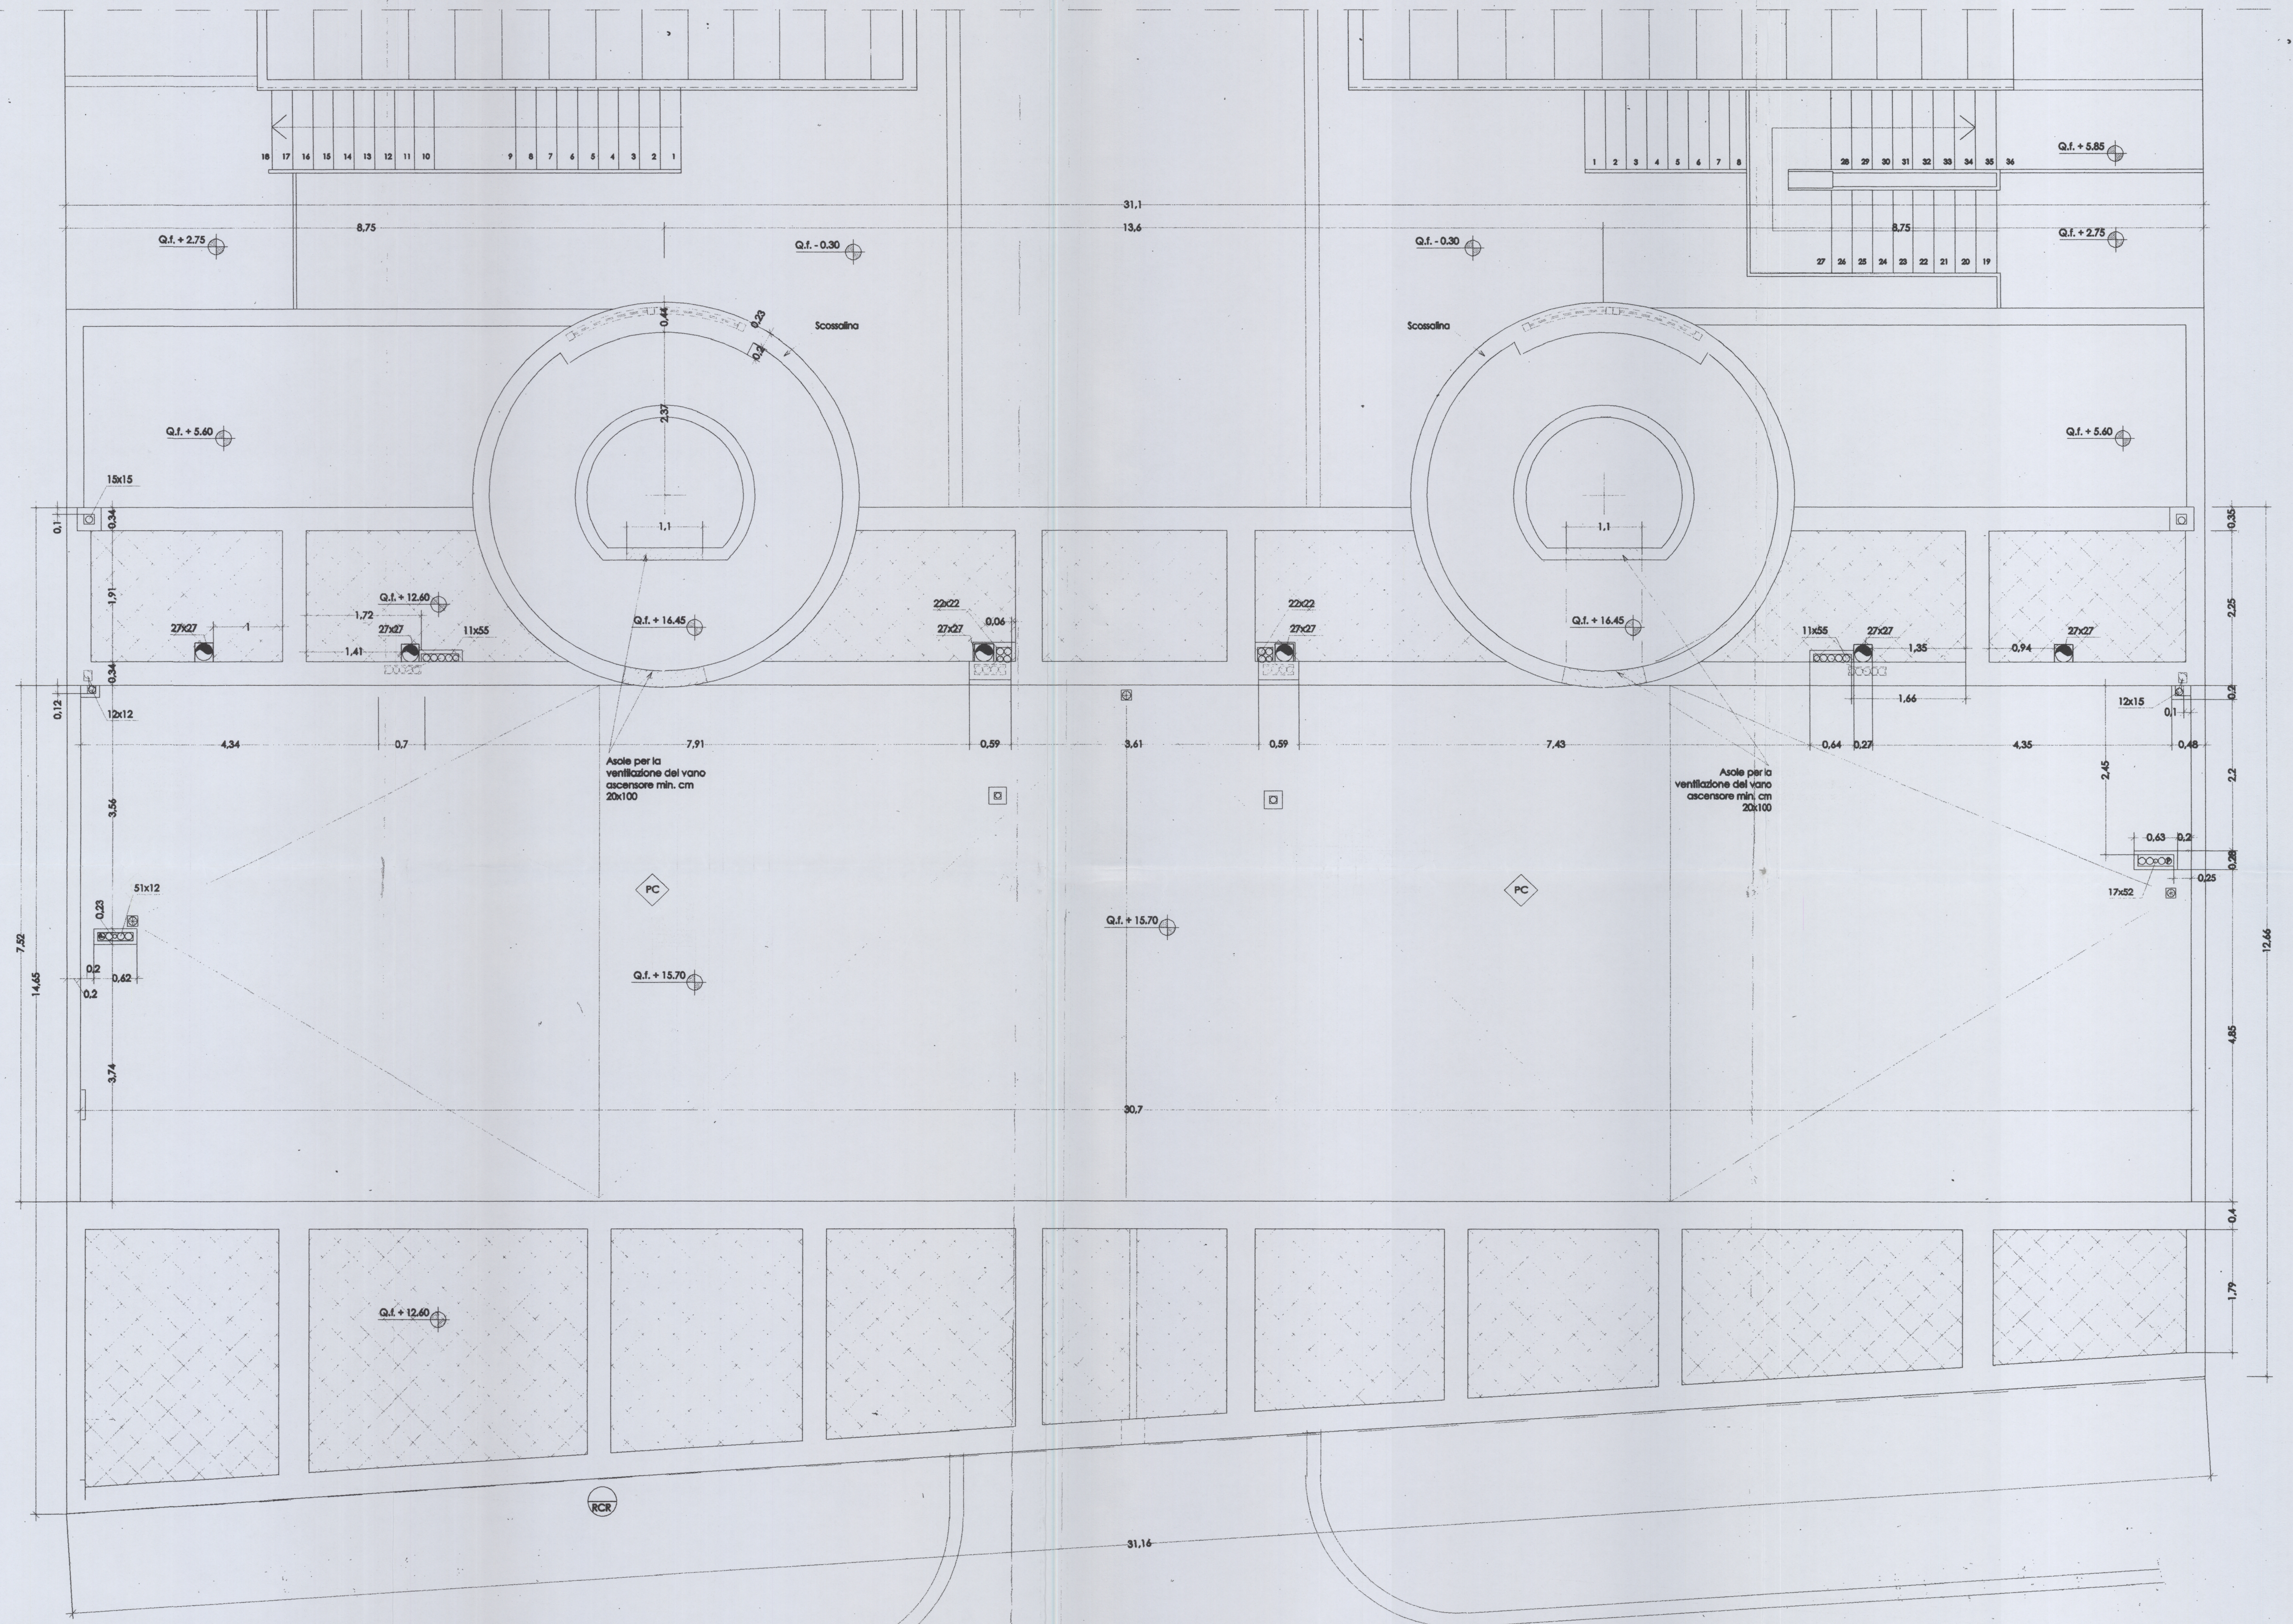

VIA TOLOMEO TRIVULZIO

PARETE DI CONFINO CIECA