


COMUNE DI MILANO

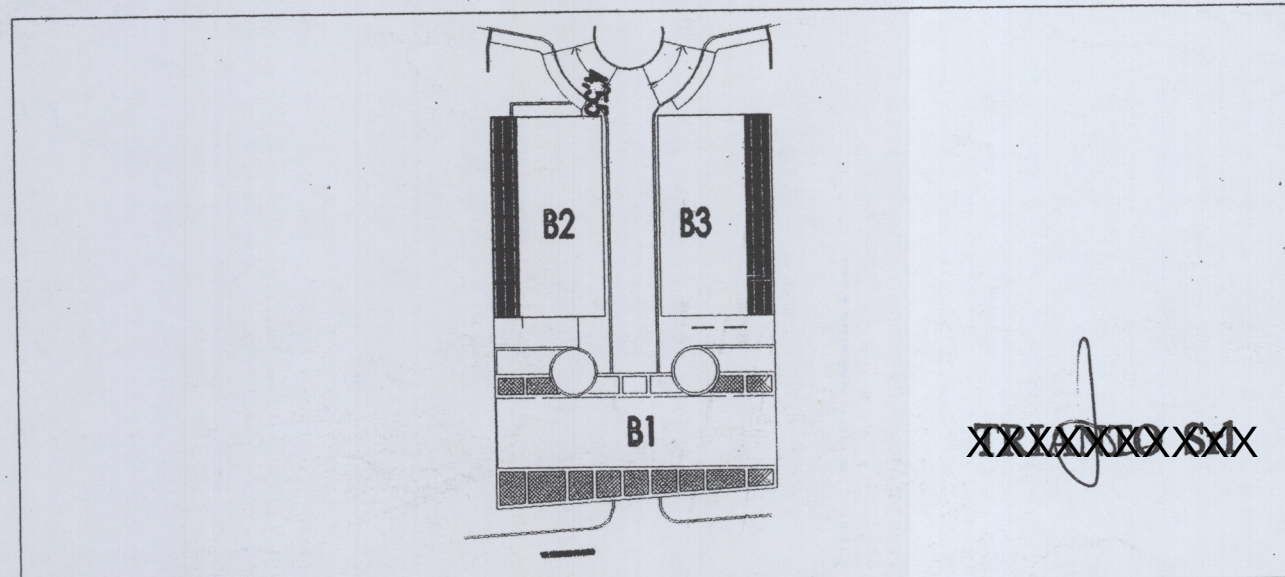

PROGRAMMA INTEGRATO AI SENSI DELLA L.R.
2/4/1990 N.23

LOCALIZZAZIONE DELL'INTERVENTO:
VIA TRIVULZIO 18 - MILANO

PROPRIETA': XXXXXXXXXXXX

PROGETTO ARCHITETTONICO: XXXXXXXXXXXXXXXXXXXX
XXXXXXXXXXXXXXXXXXXXXXXXXXXX

DIREZIONE LAVORI: XXXXXXXXXXXXXXX

COLLABORATORI: XXXXXXXXXXXXXXXXXXXXXXXXXXXXXXX

OGGETTO:

ESECUTIVO EDIFICIO B1
PIANTA PIANO TERRA

OGGETTO:


B1/2

AGGIORNAMENTI
18/03/02

DATA:
20/01/02


SCALA:
1:50

LEGENDA

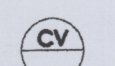


COMPONENTI COSTRUTTIVE VERTICALI

CA	Struttura in C.A.	TF	Parapetto in tubolari di ferro verniciato del diametro di cm.5 con tubolare antiscivolo in sommità il tutto verniciato con colore blu cobalto
TCE	Tamponature a cassetta (cm.12x3x248)	MR	Muratura in blocchetti di calcestruzzo con caratteristica RSI 120 cm.12 intonacatura e verniciatura con idropittura bianca
TCD	Tamponature a cassetta di divisione tra proprietà (cm.8x3x148)	PCV	Parate continue in elementi prefabbricati in alluminio preverniciato, taglio termico tipo Schuco, tamponamenti con vetro camera
Tr	Tramezzature interne (cm.8)		
TH	Tramezzature interessate da impianti idrici (cm.12)		

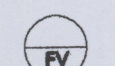


FINITURE VERTICALI

RCR	Rivestimento con piastrelle di gres porcellanato tipo cotto rosto delle dimensioni di cm.20x20
RP	Rivestimento in piastrelle da cm.20x20

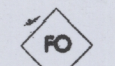

FINITURE ORIZZONTALI

PS	Pavimento in piastrelle di ceramica monocottura e gres porcellanato da cm.30x30 posate a cassero o affiancate nelle cornici delle scale D.L.	PL	Pavimento in listoncini di legno di Rovere, douglas, abete rosso della spessore di mm.14 (a discrezione della D.L.)
PM	Pavimento in piastrelle di ceramica smaltata da cm.20x20 o cm.25x25 posate a cassero o affiancate	RM	Scala - rivestimento in lastre di marmo bianco di Carrara, spessore cm.3 per pedate e cm.2 per le scale
PS	Pavimento in piastrelle monocottura antiscivolo, da cm.20x20 posate su sottofondo in calcestruzzo eseguito dopo la posa in opera dell'impermeabilizzazione (realizzata con guaina in tessuto non tessuto del peso di kg.400/mq)	Pcs	Pavimento costituito da letto di sabbia vagliata spessore in 0.55 e da un pavimento in c.a. bocciardato tipo 325 dotato a 250 kg/mc spessore 0.08m.
		PG	Pavimento in piastrelle di gres con superficie liscia posate su sottofondo in calcestruzzo

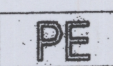

spazio per eventuale piattaforma elevatrice: mod. tipo upper up30 (cm 100 x 120)



GRIGLIE METALLICHE ORIZZONTALI CARRABILI



PORTellone ORIZZONTALE PEDONABILE



Posetto ispezionabile con diametro magg di cm 40 tale da permettere un accumulo delle acque di scarico per una profondità di almeno cm 50




GRIGLIE METALLICHE ORIZZONTALI PEDONABILI



POZZETTI INTERRATI SPEDONABILI

N.B. Restano escluse tutte le opere di imbiancatura e tinteggiatura interna

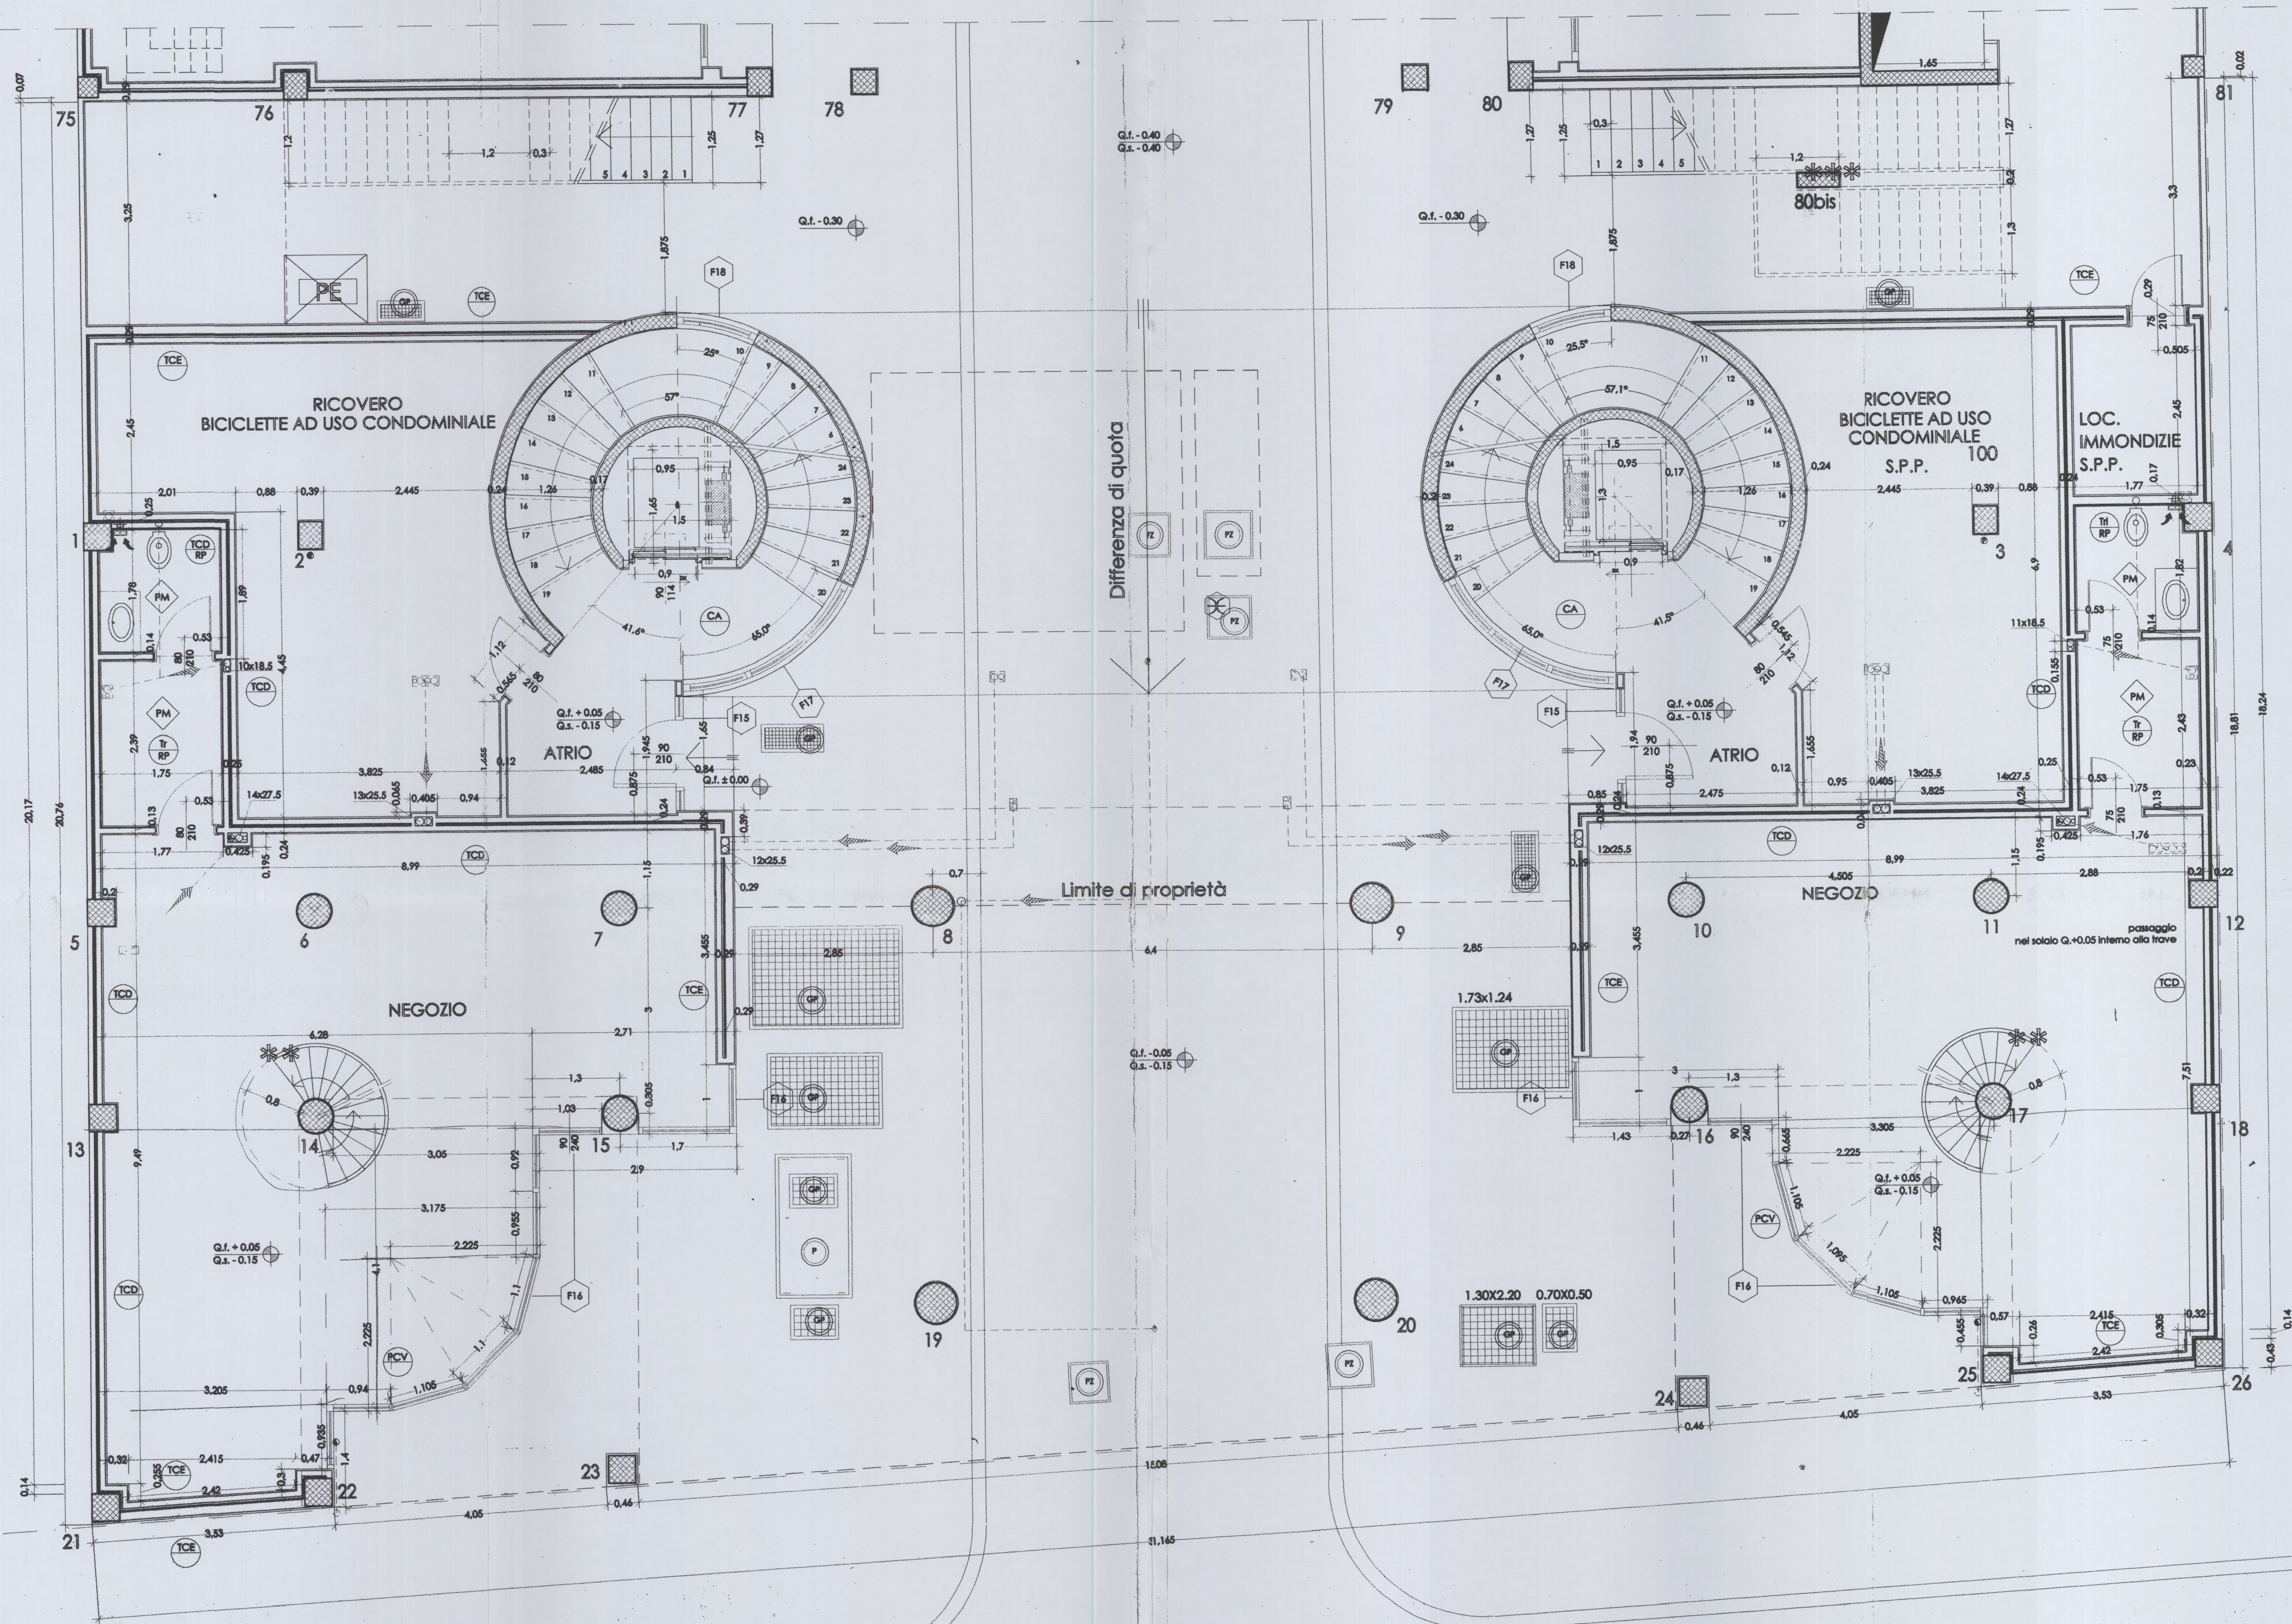

VIA TOLOMEO TRIVULZIO

NON CONFORMITA' AGLI STRUTTURALI

*** N.C. 3 L'asola del solaio dovrà essere realizzata in modo da consentire il passaggio di una rampa con larghezza cm 80

***** N.C. 5 La posizione del pilastro 80bis dovrà essere tale da consentire il passaggio di una rampa con larghezza netta di cm 125