
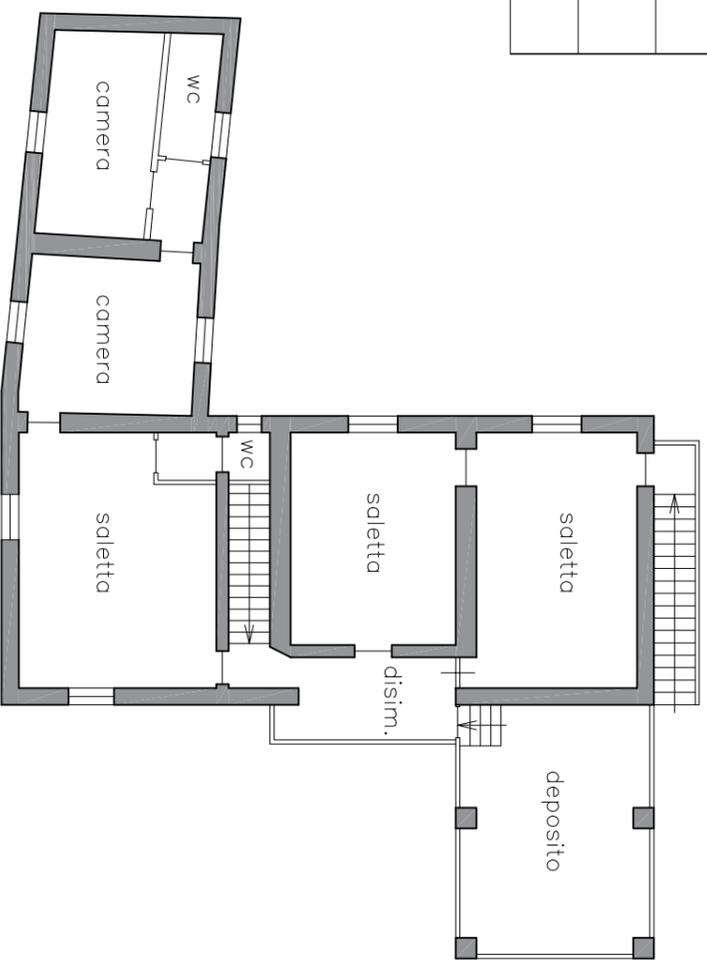



Calcolate secondo l'allegato B, Gruppo T/1 del D.P.R. 138/98

Superficie dei locali aventi funzione principale e accessori a servizio diretto	mq 355,60
Superficie dei locali accessori a servizio diretto dei principali comunicanti al 50%	mq 115,93
Superficie dei locali accessori a servizio indiretto dei principali non comunicanti al 25%	mq 11,67
Superficie dell'area scoperta o a questa assimilabile al 20%	mq 180,95
Superficie dei balconi, terrazze, portici e simili al 10%	mq 6,73
TOTALE	mq 670,88

Il tutto identificato al foglio 490 mappale 12, 13, 14, 21 e 8 parte

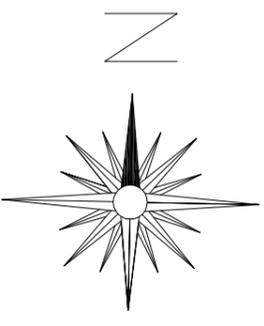

Piano Primo

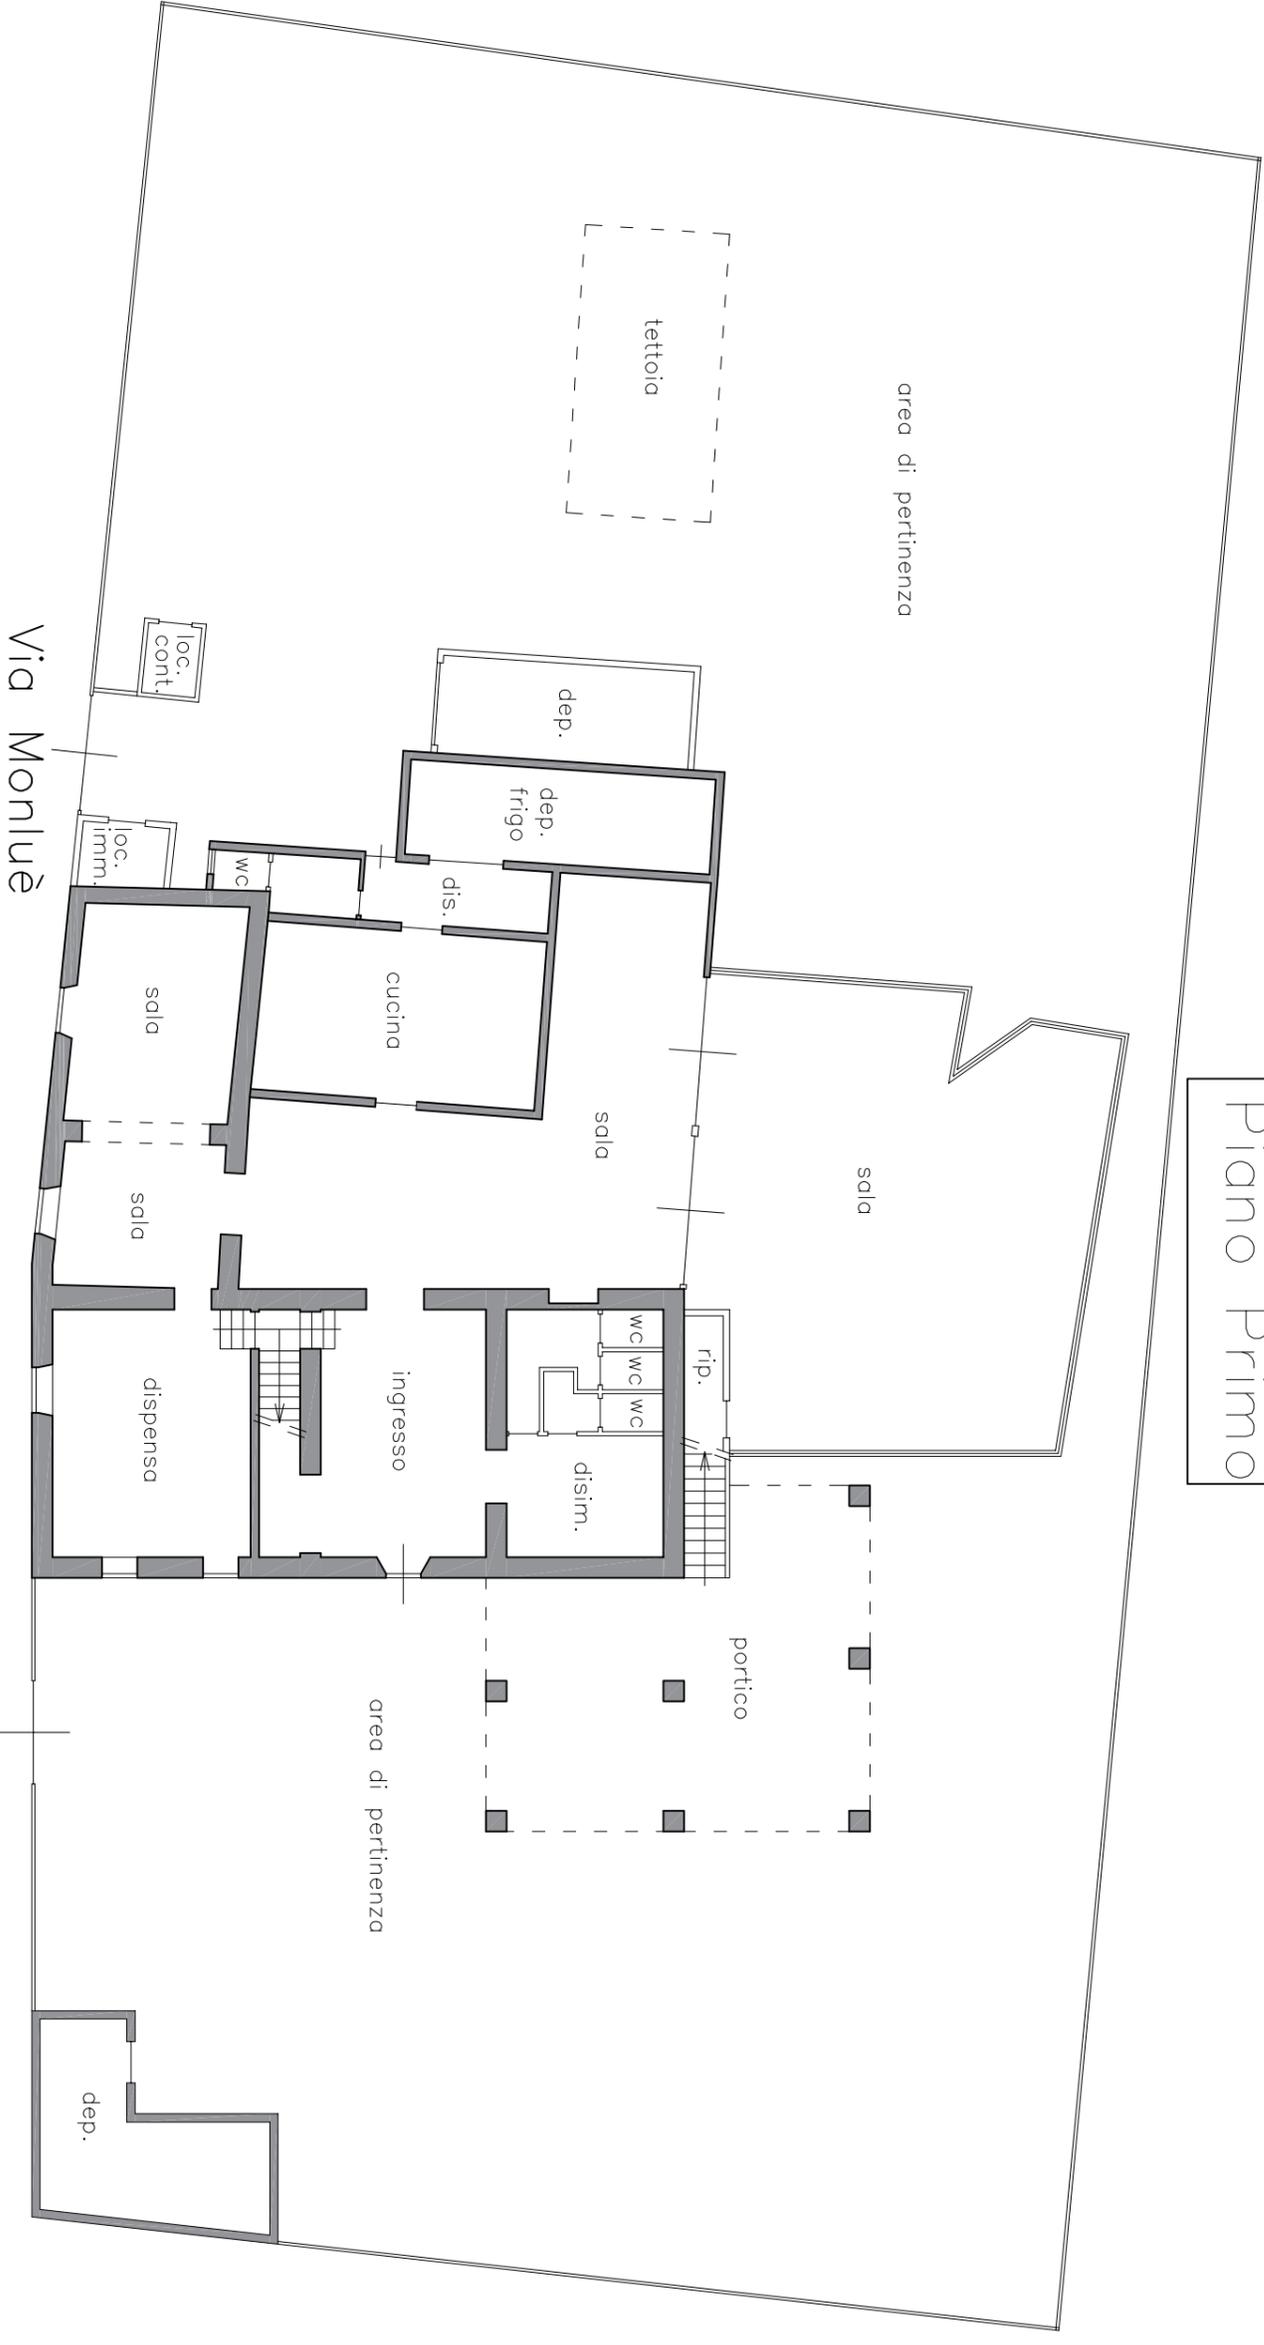

Piano Terreno

Via Monluè