


TRILOCALE			
PIANO	INT.	SUP. UTILE	SUP. COMMERCIALE
Secondo	2	79,00 mq	79,43 mq

QUADRILocale			
PIANO	INT.	SUP. UTILE	SUP. COMMERCIALE
Secondo	3	120,00 mq	131,33 mq



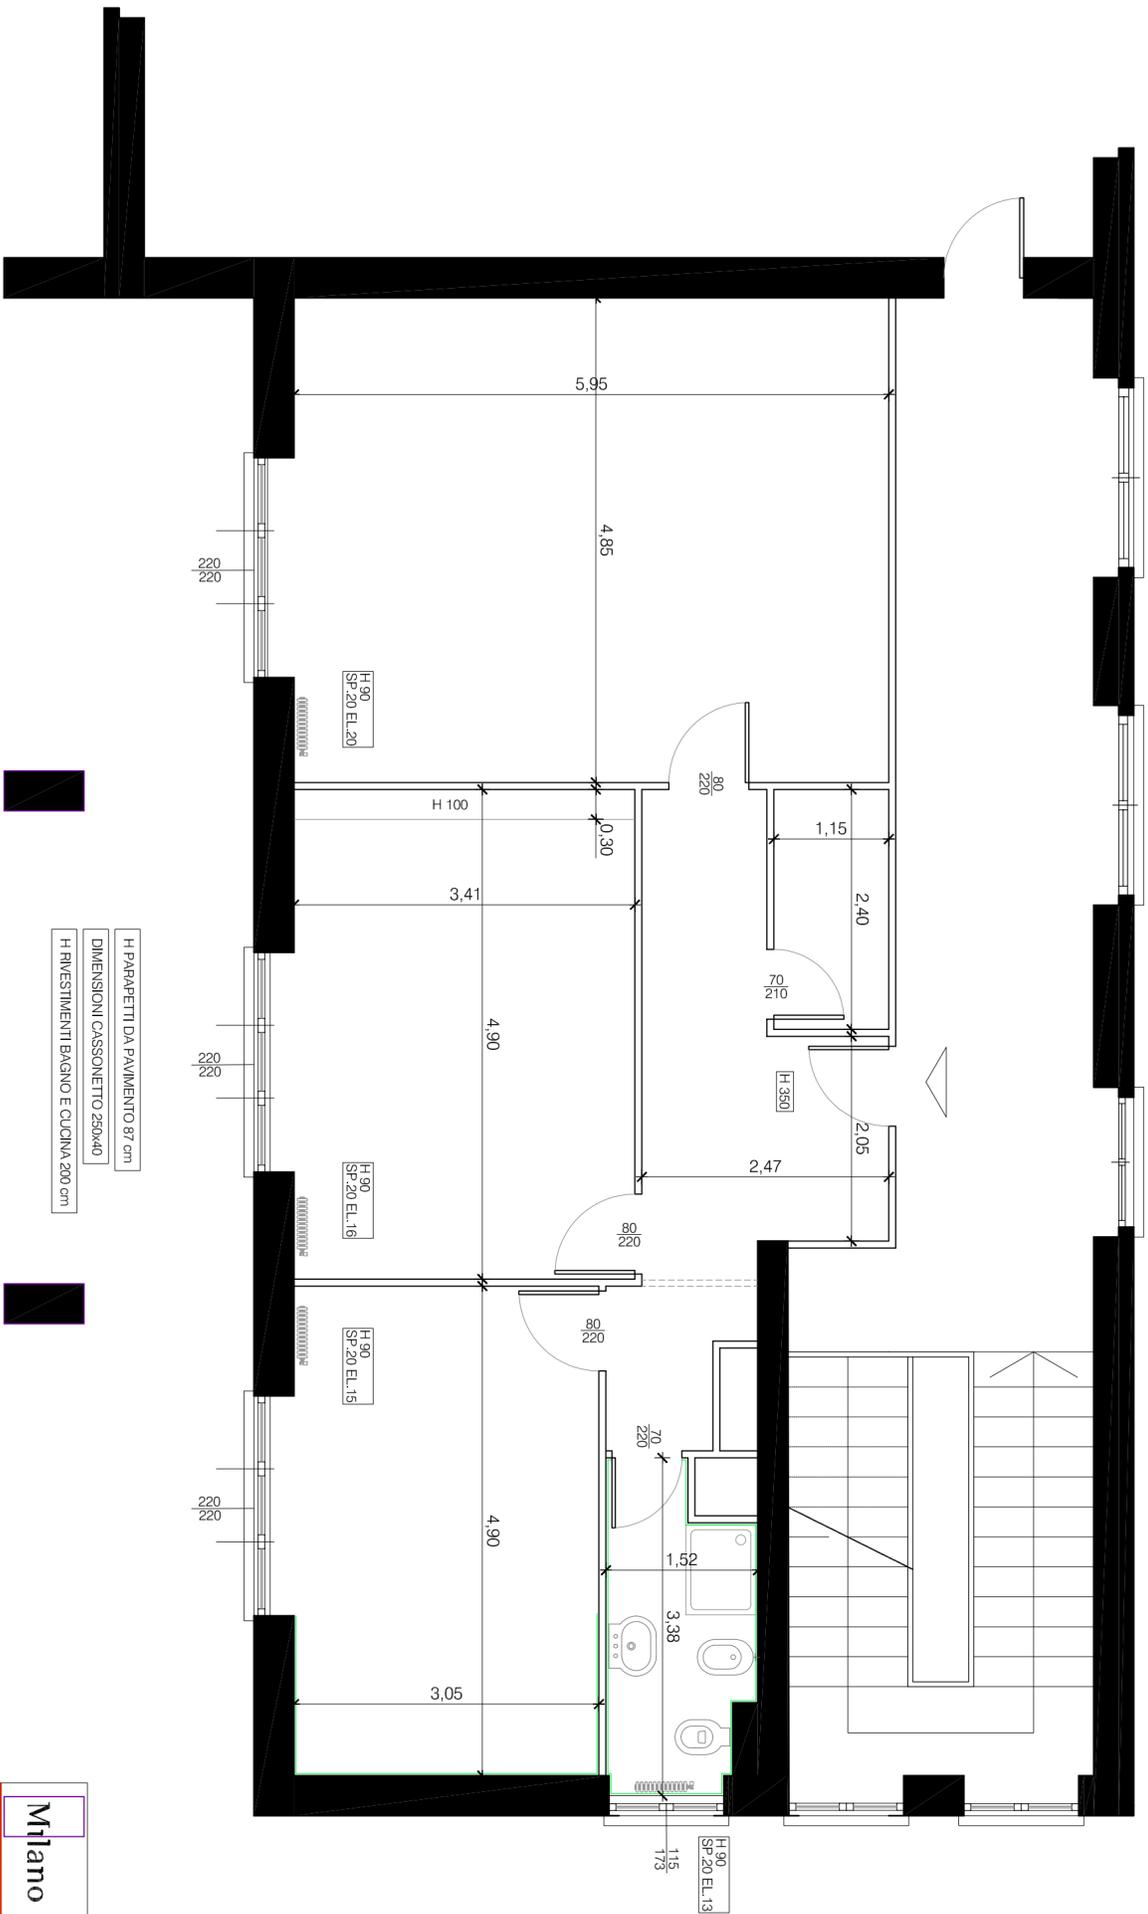

H PARAPETTI DA PAVIMENTO 87 cm  
 DIMENSIONI CASSONETTO 250x40  
 H RIVESTIMENTI BAGNO E CUCINA 200 cm



**Milano**

**Comune di Milano**

**DIREZIONE FACILITY MANAGEMENT  
 AREA TECNICA DEMANIO E BENI COMUNALI DIVERSI**

Agg.	Data	Descrizione	Redatta da
01	00/00/00	...	...

Tavola: **0/000/0**  
 Progetto: **DEFINITIVO...**

CUP: **000000**  
 Localizzazione: **VIALE ORTLES**  
 Zona: **0**

Descrizione tavola: **PIANTA PIANO PRIMO ALLOGGIO 2**

Responsabile del Procedimento: ...  
 Progettista: ...  
 Collaboratori del Progettista: ...  
 Progetto grafico: **WALTER ORIANI**

File: **ALLOGGIO PRIMO PIANO 2.DWG**  
 Unità di disegno: **METRI**  
 Data: **FEBBRAIO 2019**  
 Scale: **1:50**

Dimensione: **1824 x 4200 mm**  
 È vietata la riproduzione di questo documento senza la preventiva autorizzazione del Comune di Milano



