


ALLEGATO N. 3 - AVVISO “SPAZIO PONTATO 43”

SPAZIO PER LA CO-PROGETTAZIONE:

- AULA POLIFUNZIONALE: DA 1 A 4
- SPAZIO COMUNE: 1 E 2

LEGENDA SIMBOLI

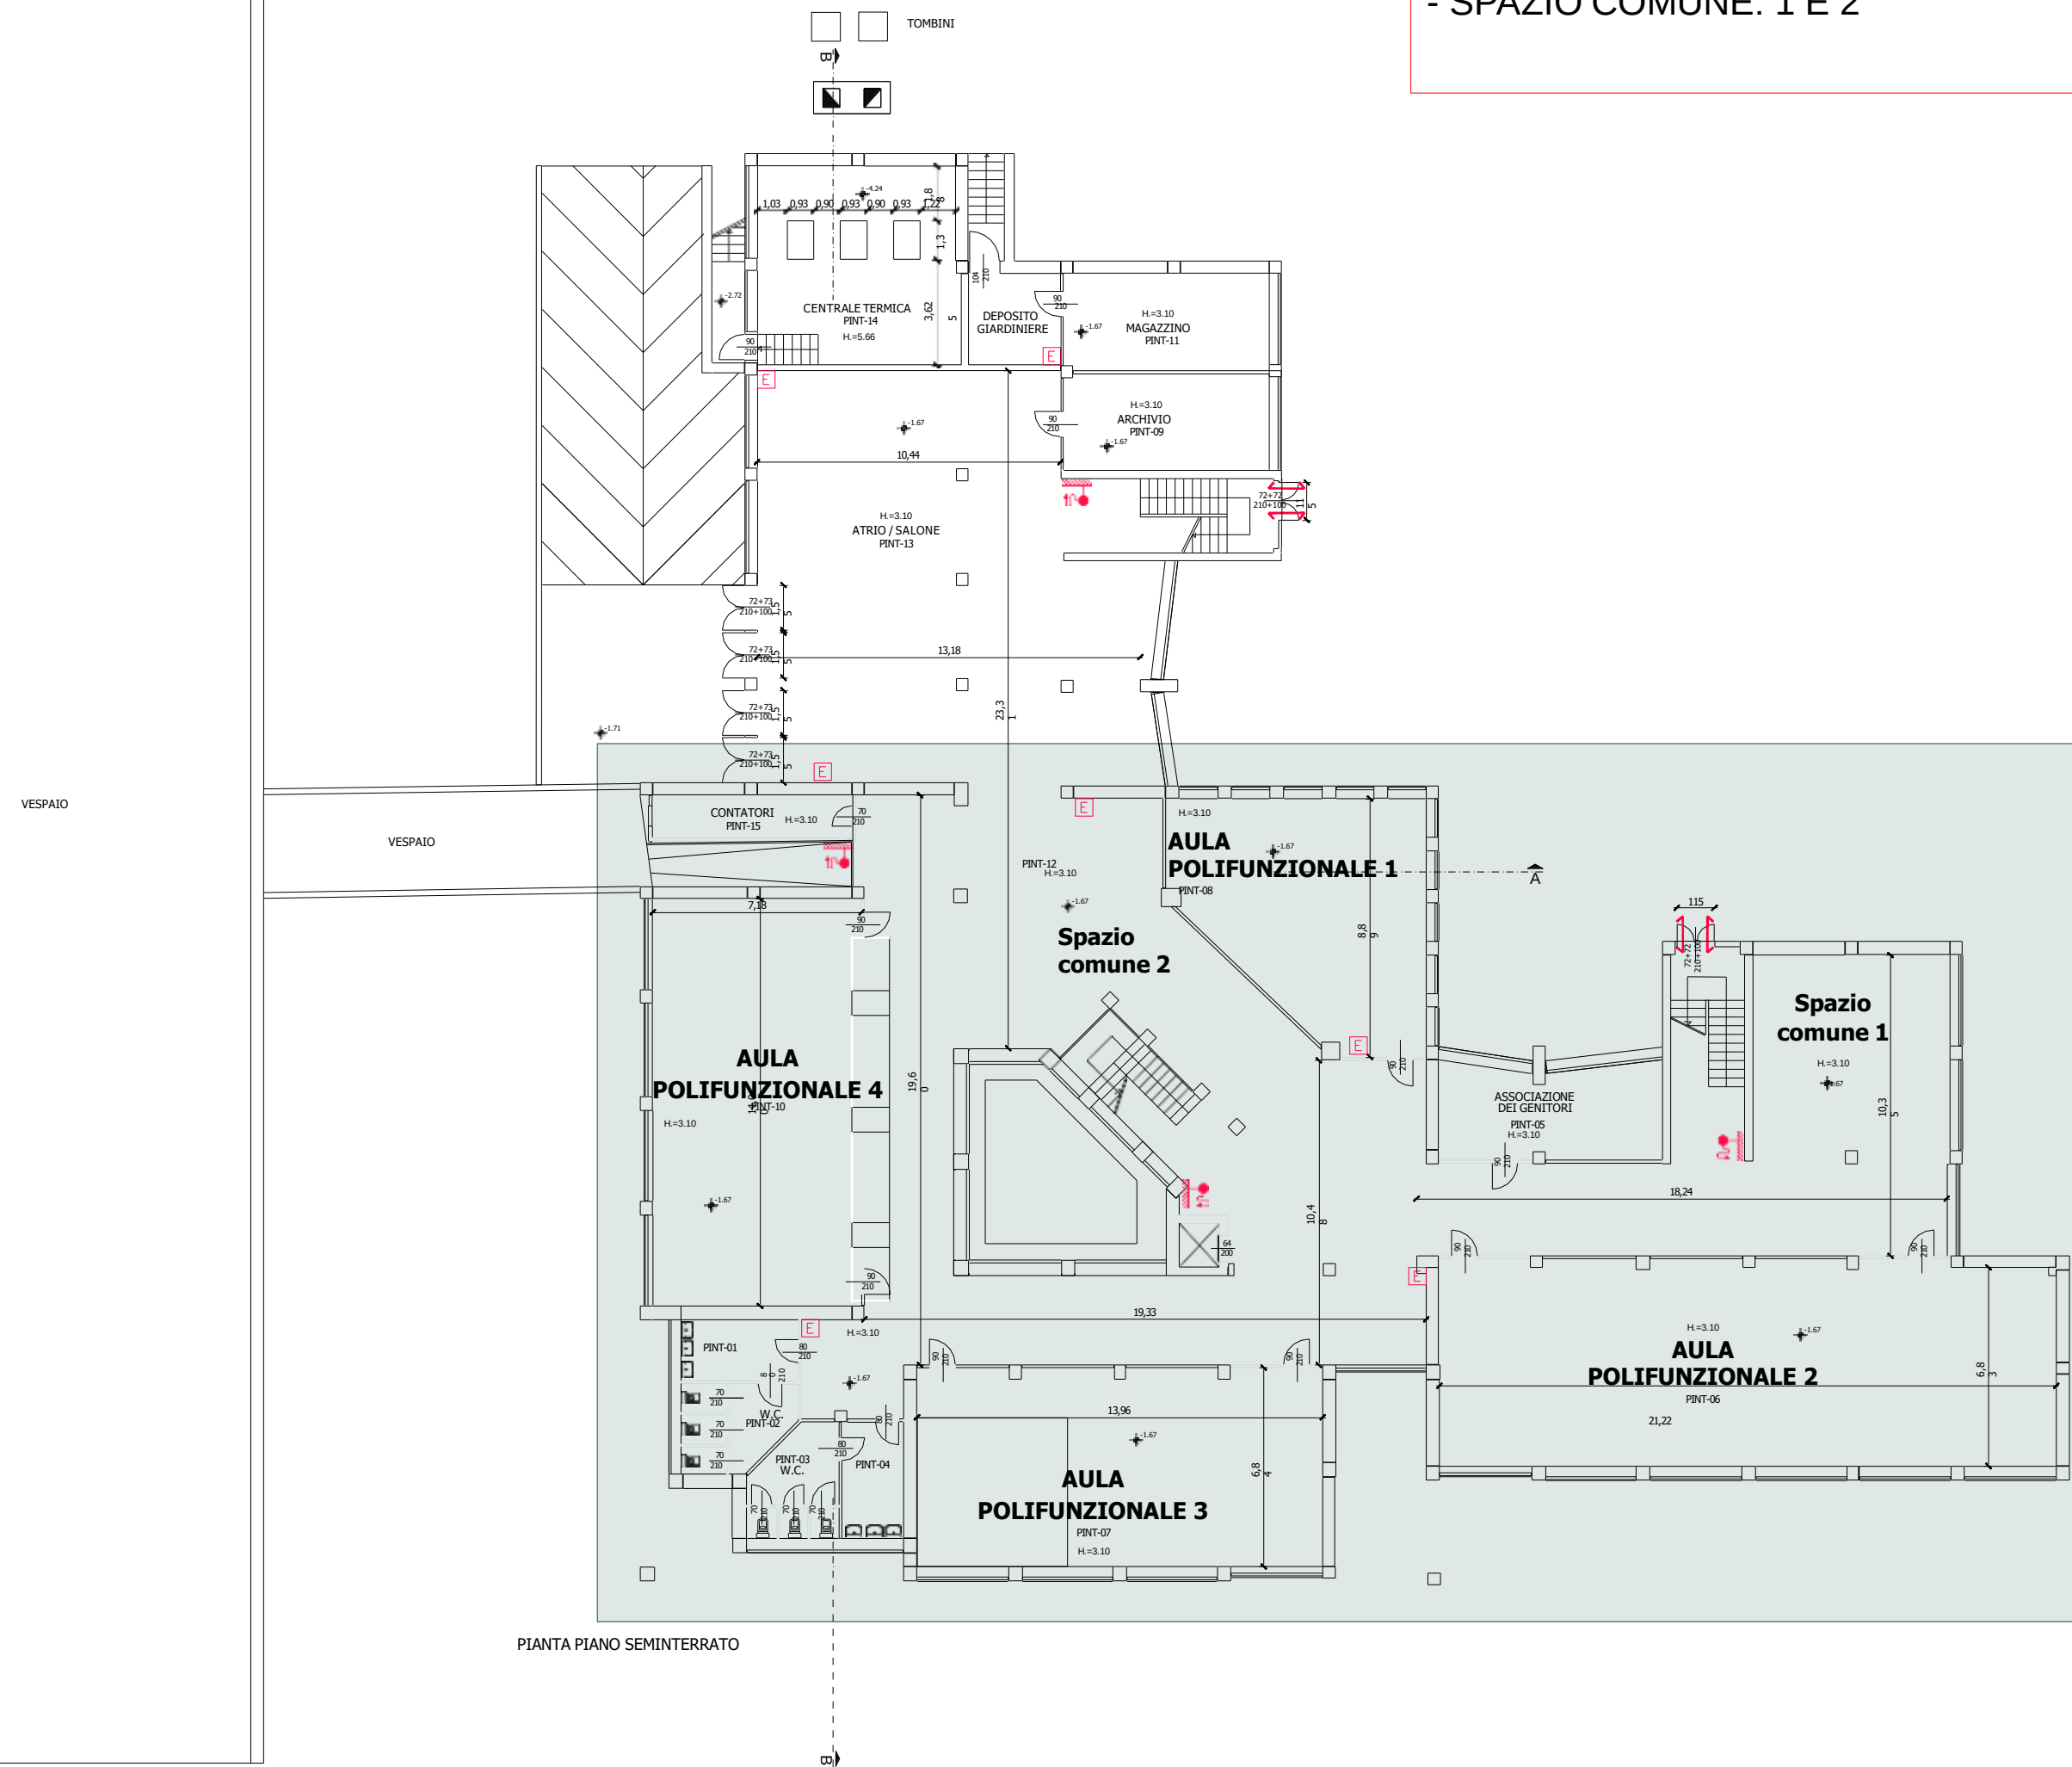

			
	Ag. data	Descrizione modifica	Responsabile
	DIREZIONE CENTRALE TECNICA SOTTORE EDILIZIA SCOLASTICA		
Data: 02	Progetto: ...		
Cod. comm.	Localizzazione: Scuola Media- via Pontano, 43	Zona: 2	
Descrizione tecnico: OPERE CIVILI - Pianta piano interrato			
Responsabile: Dott. Ing. Enrico Boccardo	Progetto: Disegnato:	Data: Scalt:	1:100
Si certifica la riproduzione di questo documento senza la preventiva autorizzazione del Comune di Milano. Per:			
2316260203, S. Raffaele, 1, 20122, Milano		Direttore:	Ufficio designato:
		AD	