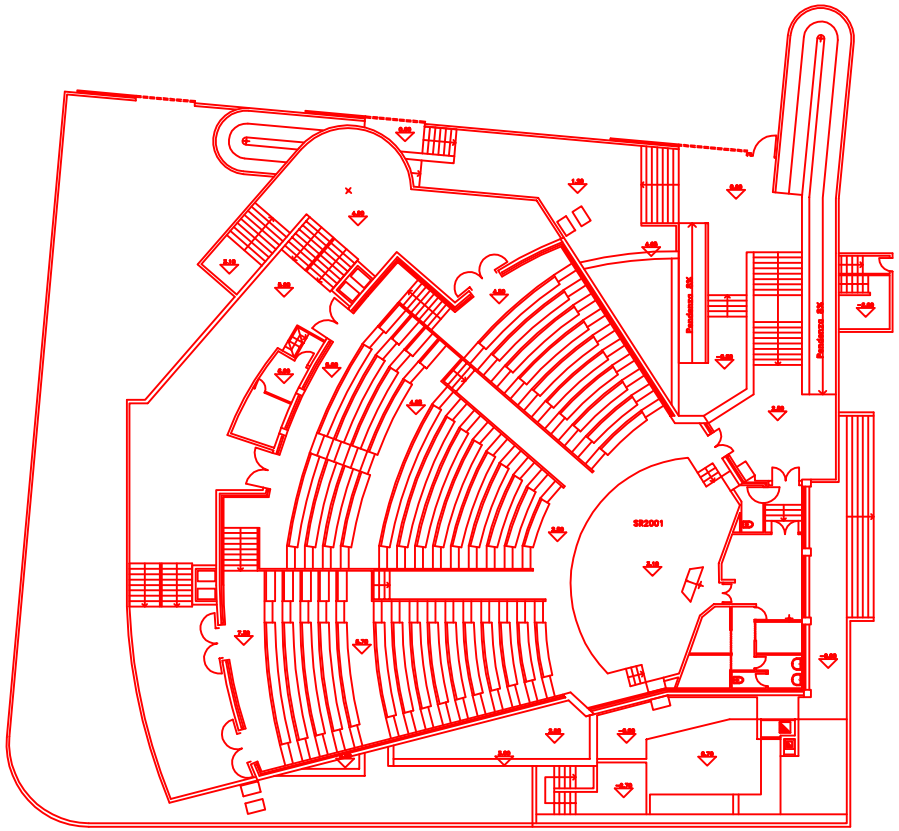

LEGENDA

P	SPAZI COMUNI – PERCORSI E VIE D'USCITA
S	SCALE
A	ASCENSORE
U	UFFICI E LOCALI ACCESSORI CON PERMANENZA DI PERSONE
UA	LOCALI ACCESSORI AGLI UFFICI CON PERMANENZA SALTUARIA DI PERSONE
SR	SALE RIUNIONI
SI	SPAZI COMUNI–PERCORSI E VIE D'USCITA
D	ARCHIVI O DEPOSITI CON CARICO MINORE DI 30 Kg/mq
DA	ARCHIVI O DEPOSITI CON CARICO MAGGIORE DI 30 Kg/mq
T	CENTRALE TERMICA
G	AUTORIMESSA
V	VANI TERMICI
R	LOCALI USO ABITAZIONE
EQ	LOCALE CON QUADRO ELETTRICO GENERALE
EC	LOCALE CON CONTATORI
ET	LOCALE TRASFORMATORI
TA	LOCALE CON TRATTAMENTO ARIA
CF	CENTRALE FRIGORIFERO
CU	CUCINA E LOCALI ACCESSORI
RE	REFETTORIO
K	COTTURA CIBO
KD	DISPENSA
KL	LAVAGGIO
KF	FRIGORIFERI

COMUNE DI MILANO

Segreteria Generale

Servizio di Prevenzione e Protezione

Via delle Betulle,3

Oggetto: Decreto Legislativo 19/9/1994 n° 626

Piano: Quota +7.50m

Scala: 1:100 | Data

Disegnatore: Mazzoni-Nosse – 20/12/1995

Verificato:

Tavola n. 2

Disegno n.

Aggiornamenti	Data