


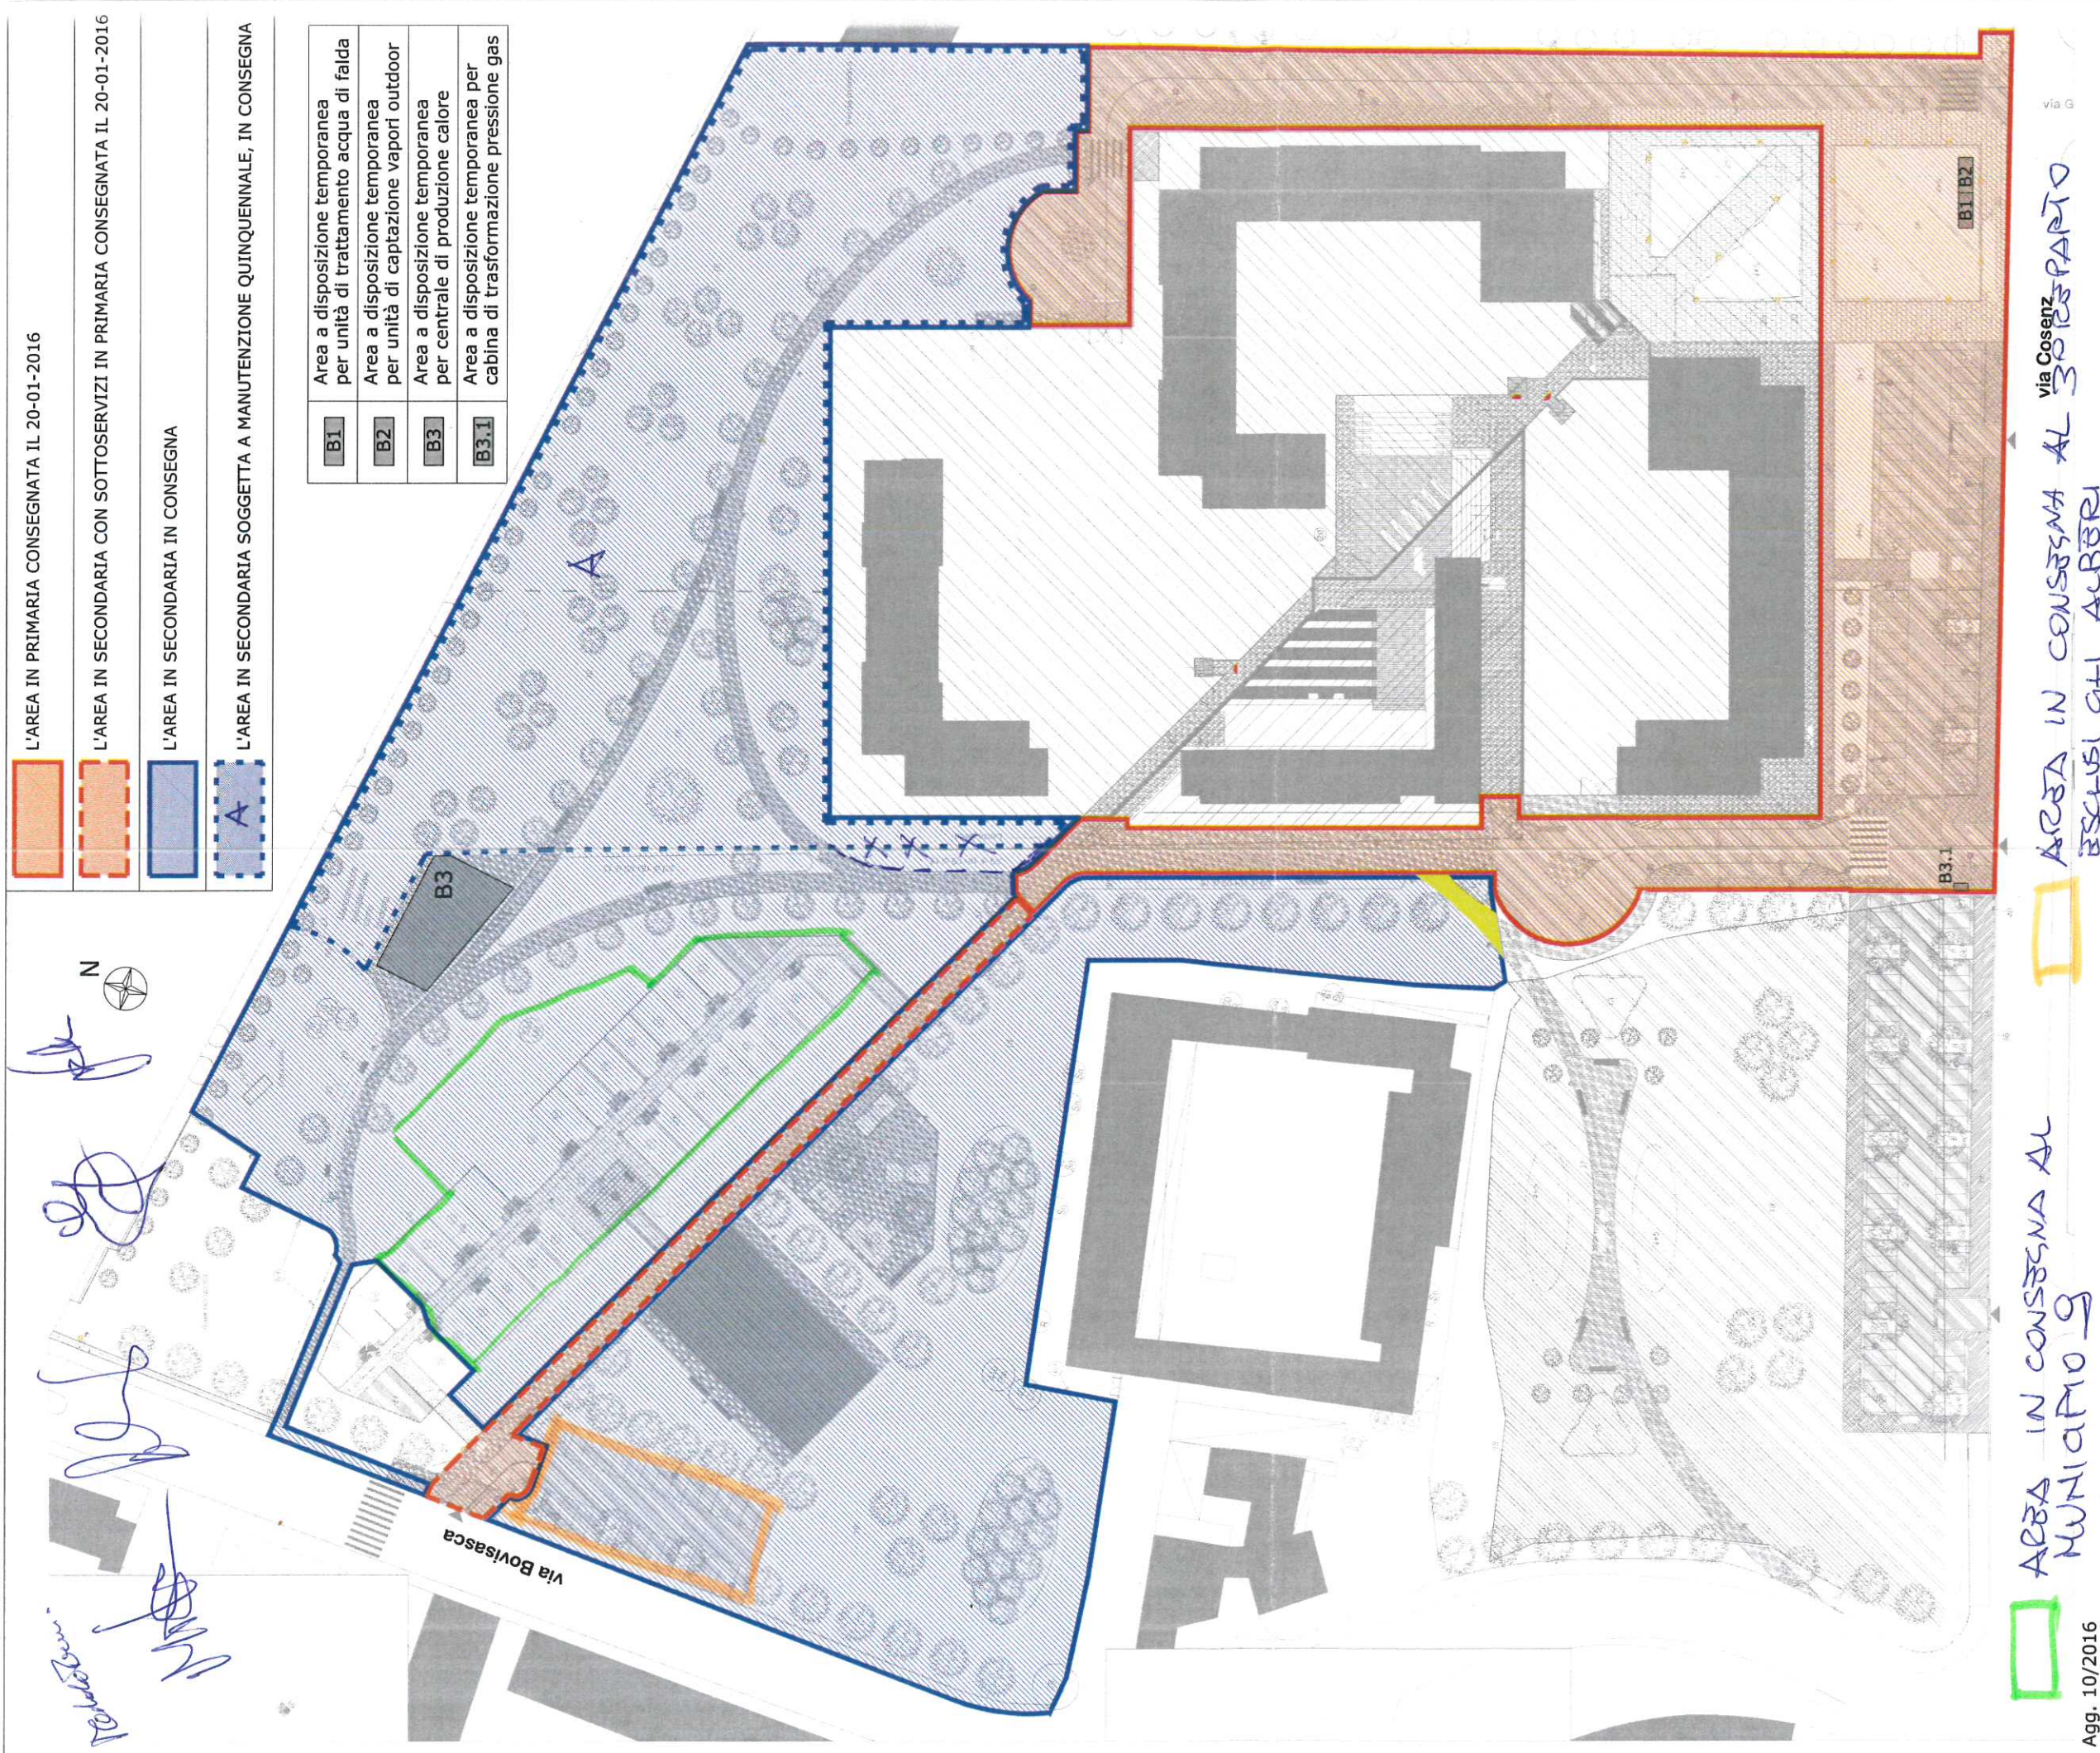

B1	Area a disposizione temporanea per unità di trattamento acqua di falda
B2	Area a disposizione temporanea per unità di captazione vapori outdoor
B3	Area a disposizione temporanea per centrale di produzione calore
B3.1	Area a disposizione temporanea per cabina di trasformazione pressione gas

- [Orange box] L'AREA IN PRIMARIA CONSEGNATA IL 20-01-2016
- [Dashed orange box] L'AREA IN SECONDARIA CON SOTTOSERVIZI IN PRIMARIA CONSEGNATA IL 20-01-2016
- [Blue box] L'AREA IN SECONDARIA IN CONSEGNA
- [Dashed blue box with 'A'] L'AREA IN SECONDARIA SOGGETTA A MANUTENZIONE QUINQUENNALE, IN CONSEGNA

AREA IN CONSEGNA AL MUNICIPIO

AREA IN CONSEGNA AL 3° RPARTO ESCLUSI GLI ALBERI

via G

Agg. 10/2016

Oggetto	Comune di Milano Piano di Lottizzazione (P.L.) di via Cosenz 54
Committente	Cooperativa COSENZ 2005 SOC. COOP. ED.
Progettisti	Ing. Roland Polovina Via Donna Prassede 7 Milano Ing. Filippo Guizzetti Via Morimondo 26 Milano
OPERE DI URBANIZZAZIONE	
CONSEGNA OPERE DI URBANIZZAZIONE PRIMARIA E SECONDARIA	
Tav. n.	01
ASSETTO FINALE PLANIMETRIA GENERALE DELL'INTERVENTO	
Scala	1:1000

Il Committente



COSENZ 2005 SOC. COOP. ED.
Il Presidente

AUREATO A