




PIANTA PIANO SOTTOTETTO

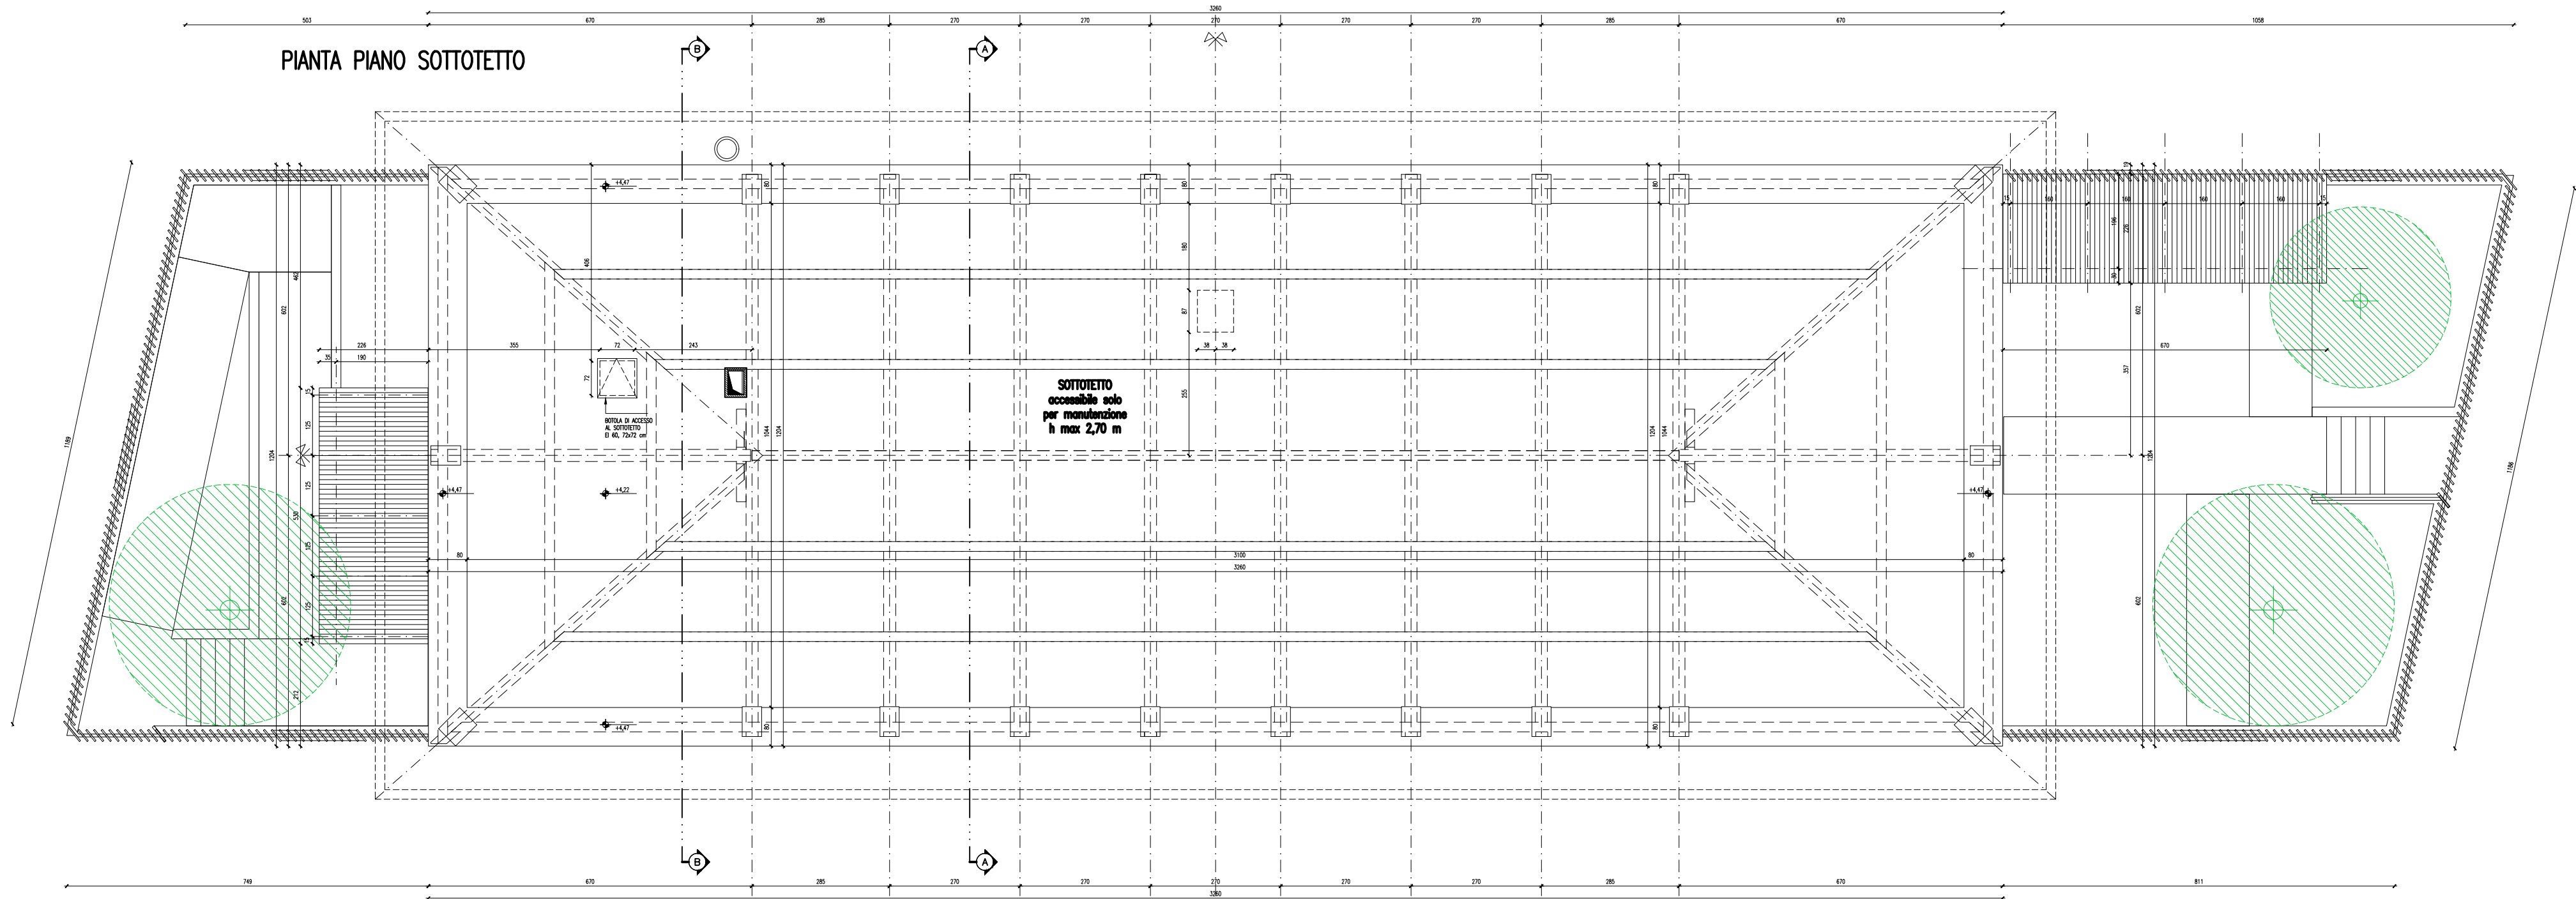

PIANTA PIANO RIALZATO

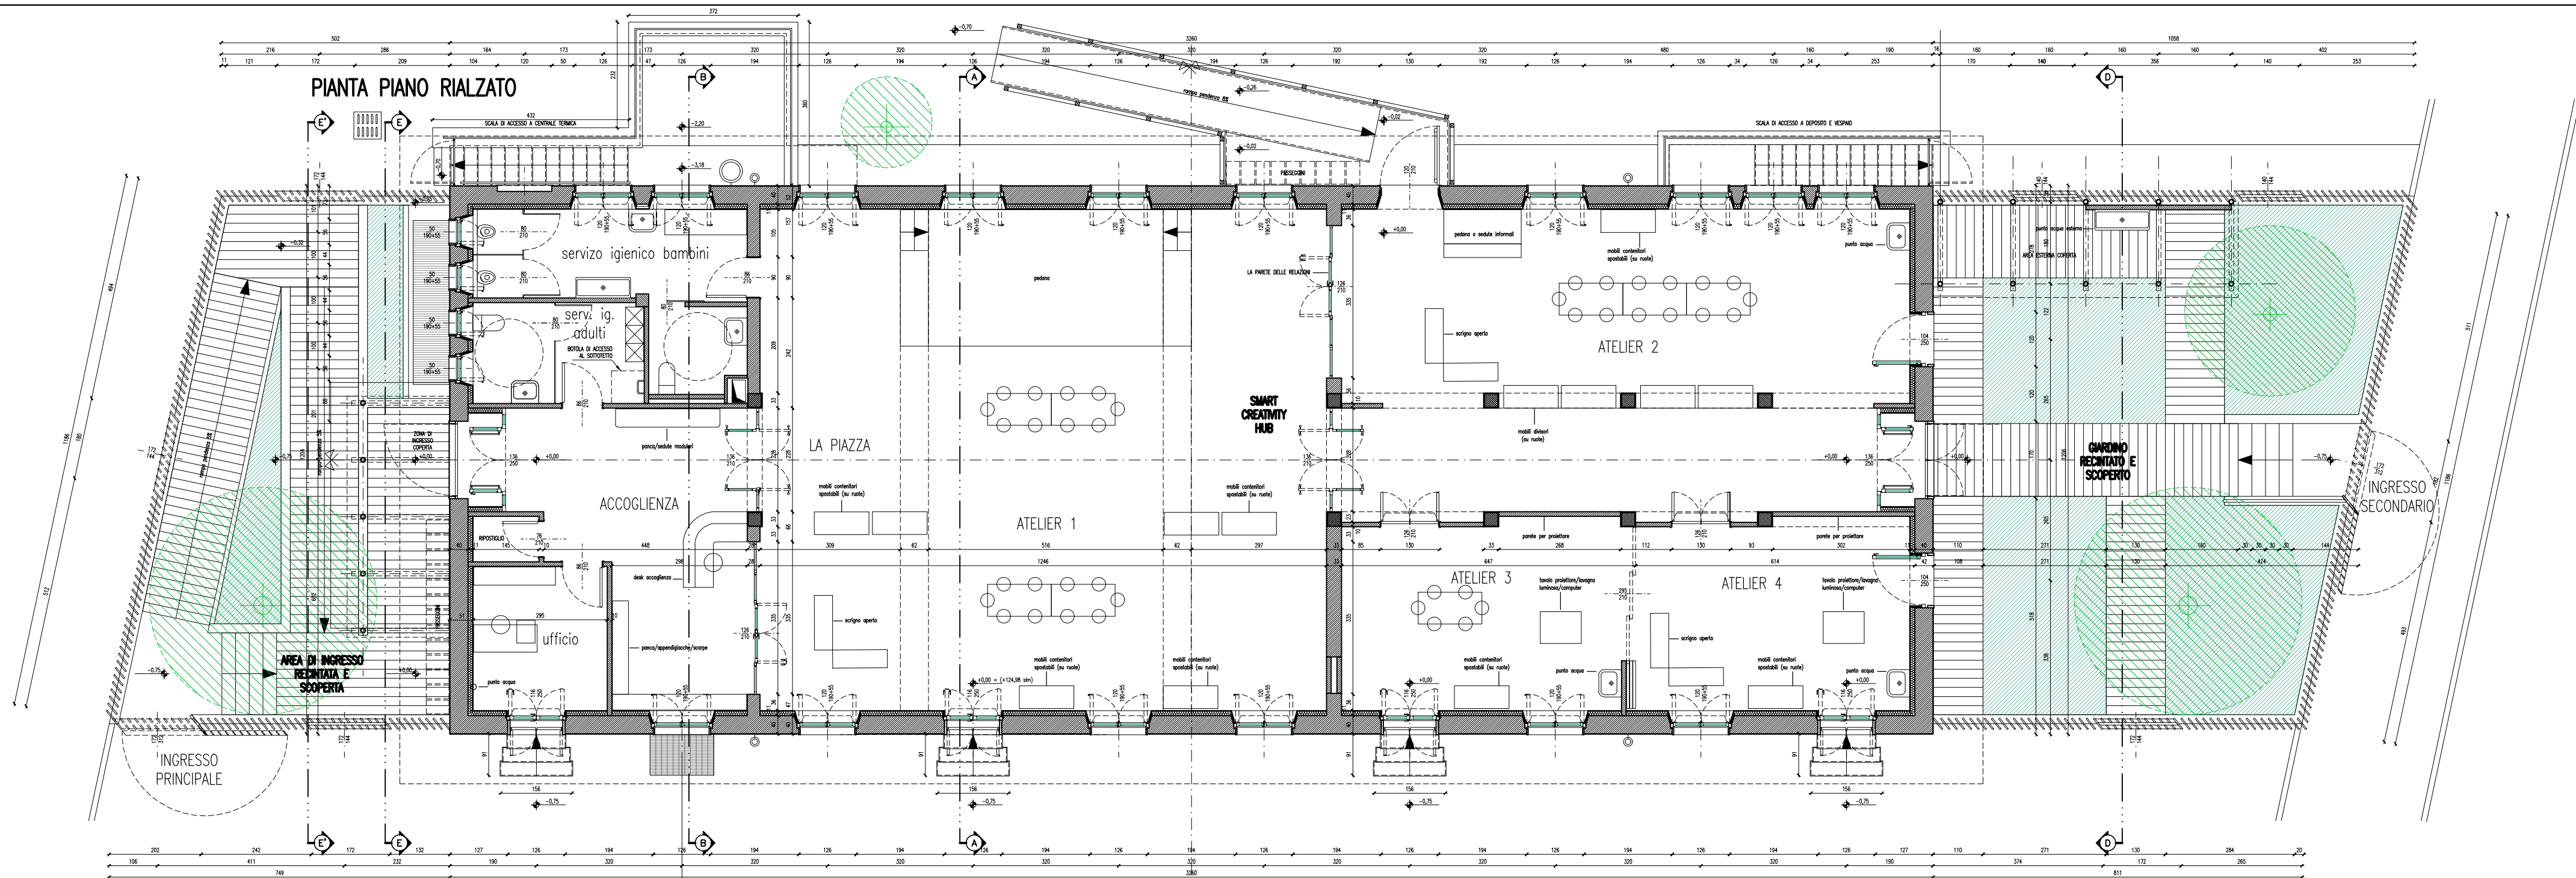

PIANTA PIANO SEMINTERRATO

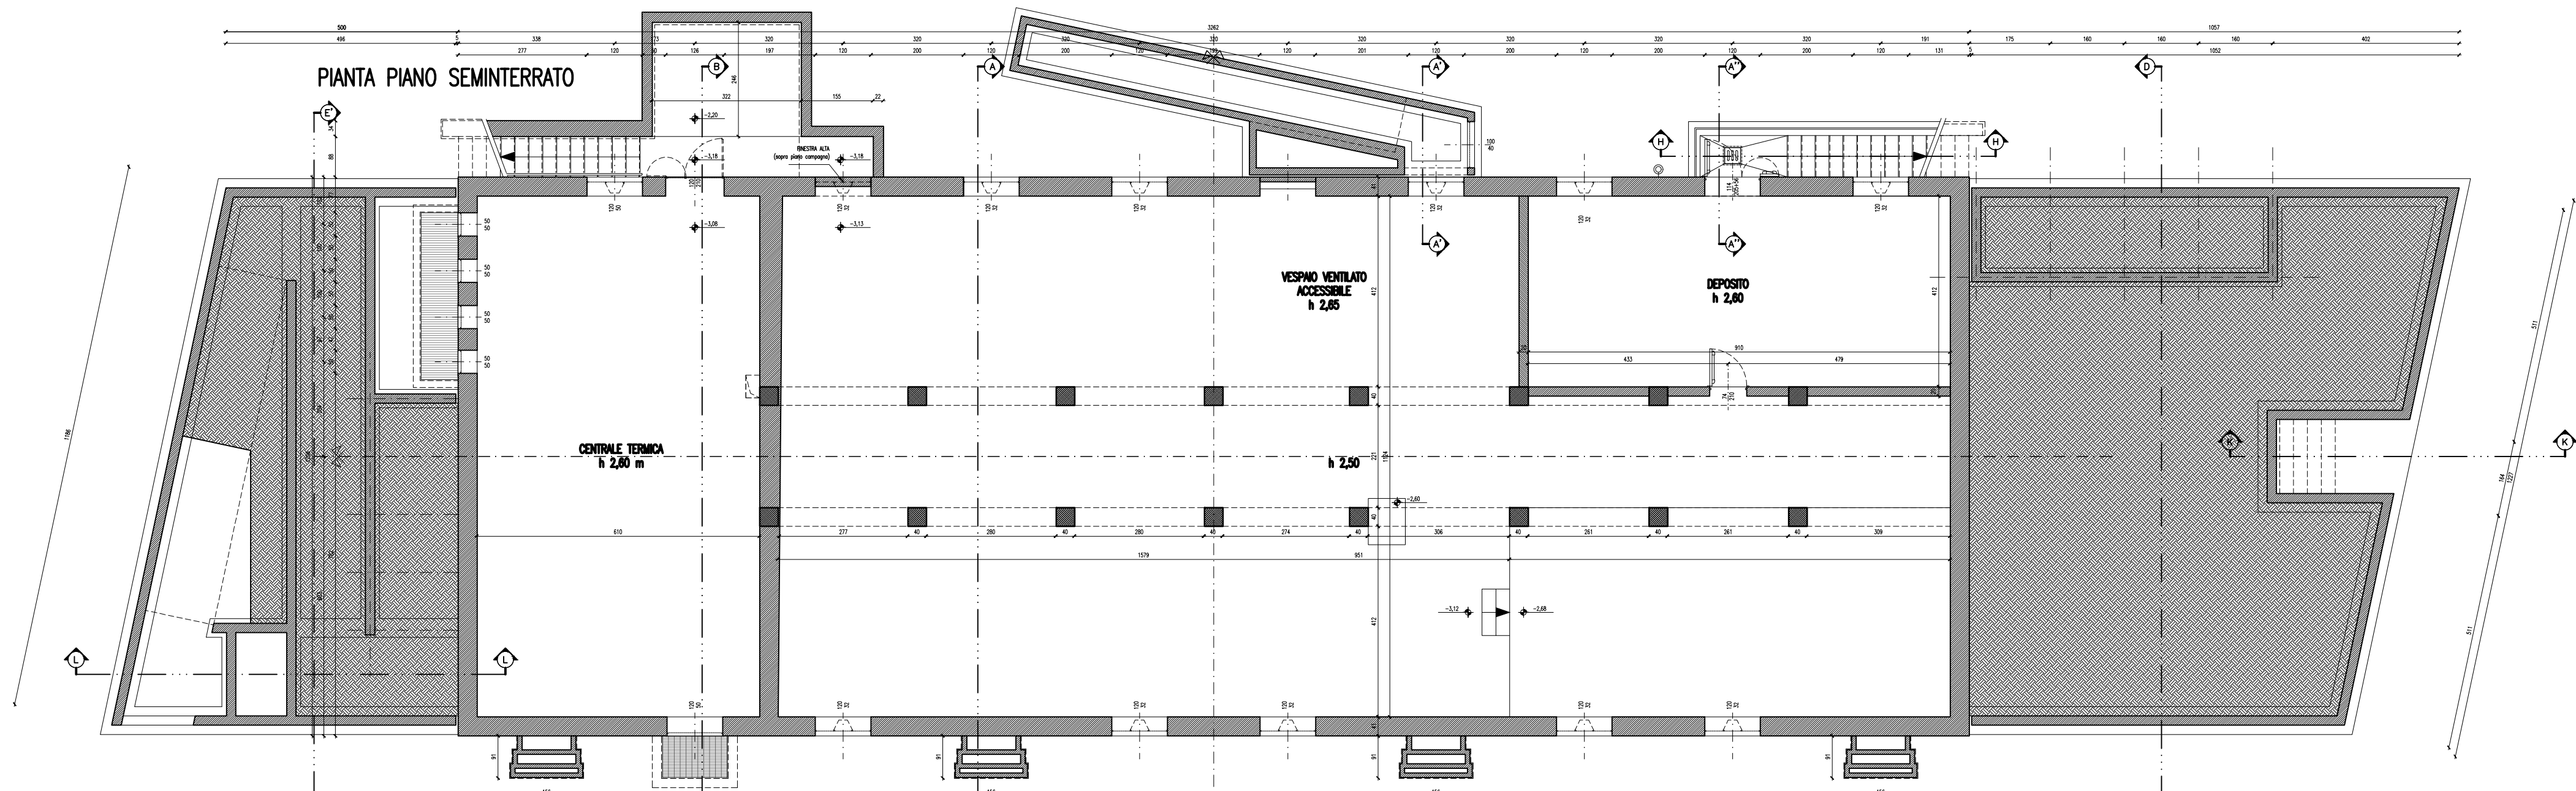

Il Responsabile del Procedimento
Ing. Simona Micheletto

COMUNE DI MILANO
DIREZIONE QUARTIERI E MUNICIPI
AREA TECNICA SCUOLE
AQ35/2021 - LAVORI PER LA MESSA IN SICUREZZA ED ADEGUAMENTI
NORMATIVI NEGLI EDIFICI IN CARICO ALL'AREA TECNICA SCUOLE -
LOTTO 1

CUP: B44H1900090004

E' vietata la riproduzione di questo documento senza la preventiva autorizzazione di MM Spa

MM Spa
Via del Vecchio Politecnico, 8
20121 Milano



Società certificata Sistema Gestione
Qualità ISO 9001, Ambiente ISO 14001,
Energia Servizio Idrico ISO 50001

IL DIRETTORE TECNICO
DOTT. ING. FRANCESCO SENZA
Ordine degli Architetti di Milano n° 14647

IL PROGETTISTA RESPONSABILE DELL'INTEGRAZIONE
FRA LE VARIE PRESTAZIONI SPECIALISTICHE
ARCH. MICHELANGELO SIRACUSA
Ordine degli Architetti di Milano n° 12098

IL PROGETTISTA RESPONSABILE
ARCH. MICHELANGELO SIRACUSA
Ordine degli Architetti di Milano n° 12098

122	Dic. 2021	Richiesta pareri enti - Smart Creativity Hub, via Giacosa 44-46	F. GAU	F. GAU	F. GAU	F. GAU	M. SIRACUSA
0	Sett. 2021	EMISSIONE	F. GAU	F. GAU	F. GAU	F. GAU	M. SIRACUSA

Aggior.	Data	Descrizione	Disegnato	Progettato	Verificato	Acquisito	Approvato
Collaborazione alla progettazione	Ref.						

Titolo
EX CUCINE TROTTER / SMART CREATIVITY HUB
PROGETTO ARCHITETTONICO
PIANTE

Sostituisce	Dimensioni (mm)	Scala	Commissa	Lotto	Fase	Cat.	Opera	Progressivo	Foglio
Sostituito da:	841x594	1:100	EC	01	D	F	PR	3787	