

**DETERMINAZIONE DIRIGENZIALE**

**Area Attività Commerciali e SUAP**

OGGETTO

Autorizzazione di n. 6 posteggi straordinari ed in via sperimentale su area pubblica per la vendita di palloncini in occasione delle Festività Natalizie 2024 dal 14/12/2024 al 06/01/2025.

Responsabile Procedimento L.241/1990 : *Benevenga Francesco - Area Attività Commerciali e SUAP*

## **IL DIRETTORE (Area Attività Commerciali e SUAP)**

### **PREMESSE**

Vista la determina n. 9987 del 28/10/2024 che approva il bando di assegnazione di 6 posteggi in occasione della Rassegna Natalizia 2024 per la vendita di palloncini.

Dato atto che il punto 2) del bando ha previsto che qualora fossero state presentate più di 12 istanze di partecipazione il periodo della rassegna sarebbe stato suddiviso in due periodi:

1. A sei operatori verrà concesso il posteggio dal 14/12/2024 al 25/12/2024;
2. A sei operatori verrà concesso il posteggio dal 26/12/2024 al 06/01/2025.

Precisato che sono pervenute 14 istanze di partecipazione;

Vista la Determinazione Dirigenziale n. 10902 del 21/11/2024 che approvava l'elenco degli operatori ammessi al sorteggio.

dato atto che in data 26/11/2024 presso la sala Commissioni III° piano, si è proceduto al sorteggio per l'assegnazione dei 12 posteggi a fronte dei 14 operatori che hanno presentato domanda valida.

Viste le risultanze del sorteggio;

### **VISTO**

- ✓ D.Lgs.n.59/2010;
- ✓ l'art. 107 del T.U. n. 267/2000;
- ✓ Legge Regionale n.6/2010 e successive modifiche;
- ✓ Vista la determina Dirigenziale n. 9987/2024 del 28/10/2024;

### **DETERMINA**

Di autorizzare per il periodo dal 14/12/2024 al 25/12/2024 alla vendita di palloncini, i seguenti operatori con i relativi posteggi assegnati come meglio specificati nelle planimetrie allegate:

1. Corso V. Emanuele/angolo San Babila (lato civici pari all' altezza gall. Passarella) Savoca Concetta
2. Piazza Duomo lato sagrato basso, sotto al marciapiede fronte farmacia Erba De Santis Rosalba
3. Via G. Marconi/angolo Piazza Duomo /tra lampione e uscita metro ATM point Pantoc Elena
4. Via Mercanti (fronte civico 2) Angolo Mengoni Forte Michele
5. Piazza Cordusio /angolo Mercanti Campanella Carlo
6. Via Dante/ angolo Cairoli (lato numeri pari) Forte Pietro


Di autorizzare per il periodo dal 26/12/2024 al 06/01/2025 alla vendita di palloncini, i seguenti operatori con i relativi posteggi assegnati come meglio specificati nelle planimetrie allegate:

1. Corso V. Emanuele/angolo San Babila (lato civici pari all' altezza gall. Passarella) Acetta Antonietta
2. Piazza Duomo lato sagrato basso, sotto al marciapiede fronte farmacia Erba Albanese Daniele
3. Via G. Marconi/angolo Piazza Duomo /tra lampione e uscita metro ATM point Landolfi Alfonso
4. Via Mercanti (fronte civico 2) Angolo Mengoni Migliazza Silvia
5. Piazza Cordusio /angolo Mercanti Campanella Michelangelo
6. Via Dante/angolo Cairoli ( lato numeri pari) Cici Giuseppe

Si è proceduto altresì al sorteggio delle riserve che sono in ordine:


- 1) Sommariva Giovanni
- 2) Nigro Maria Luisa

IL DIRETTORE (Area Attività Commerciali e SUAP)  
Paolo Giuseppe Seris (Dirigente Adottante)



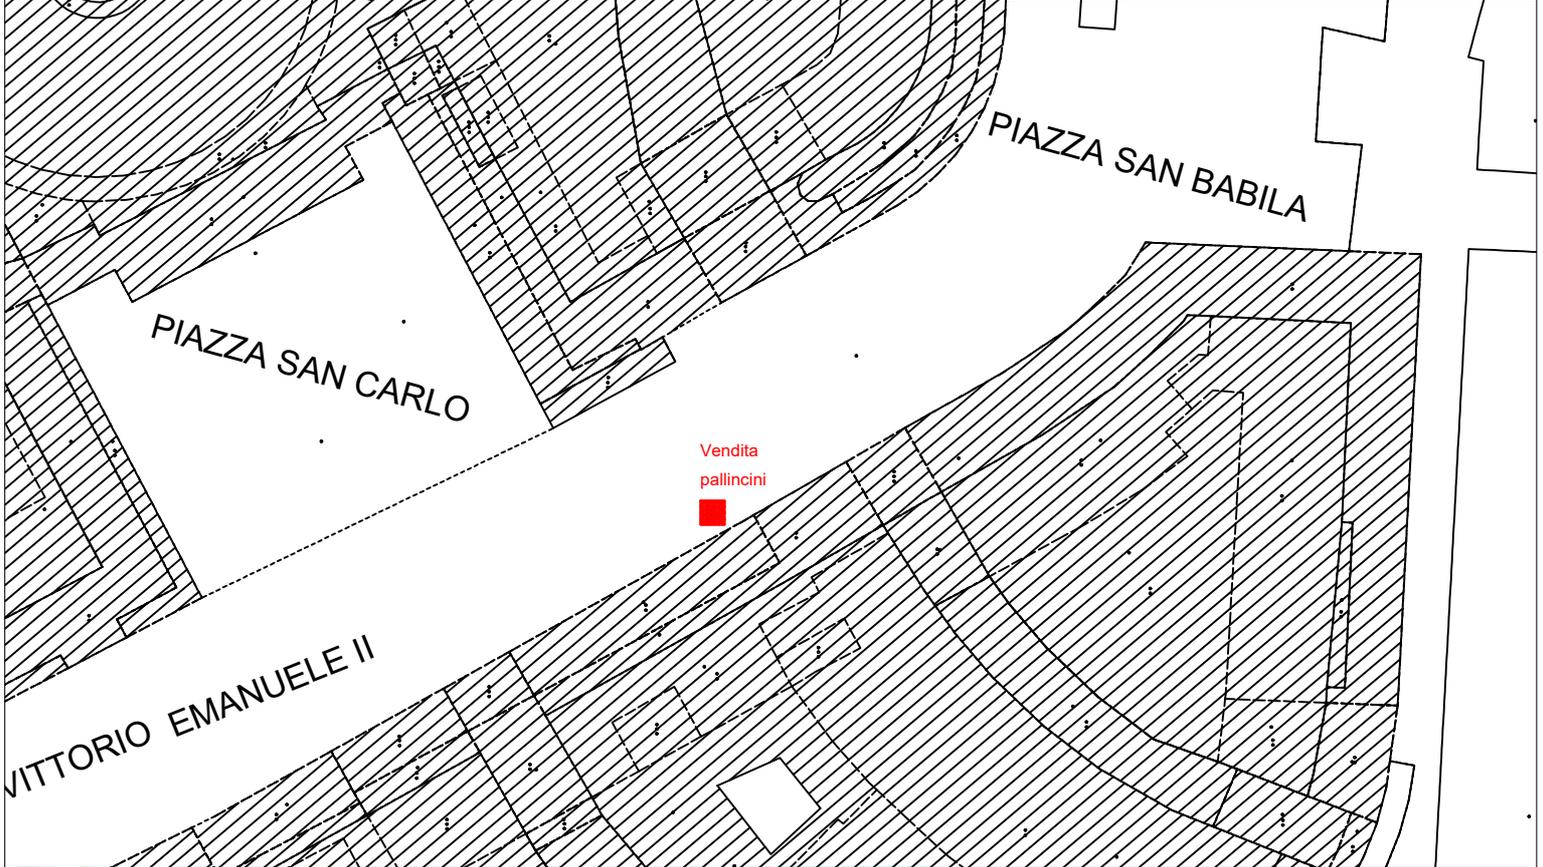


 COMUNE DI MILANO		DIREZIONE SPECIALISTICA AUTORIZZAZIONI E CONCESSIONI - SUAP AREA ATTIVITA' COMMERCIALI E SUAP UNITA' PROGRAMMAZIONE E GESTIONE COMMERCIO SU AREE PUBBLICHE UFFICIO POSTEGGI EXTRAMERCATO	
Tavola:	<b>01</b>	Progetto:	Postazione vendita palloncini
Cod. comm.	000001	Localizzazione:	Corso Vittorio Emanuele II - Piazza San Babila
Zona:		1	
Descrizione tavola: Pianta piano ...0			
Responsabile:	...	Progettista:	...
...	...	Disegnatore:	Francesco Moroni
...	...	Data:	18/10/2024
E' vietata la riproduzione di questo documento senza la preventiva autorizzazione del Comune di Milano		Scala:	...
File:	...	Dimensione:	297x210 (A4)
DR. MICHELE RENDACE		Unità di disegno: netto	





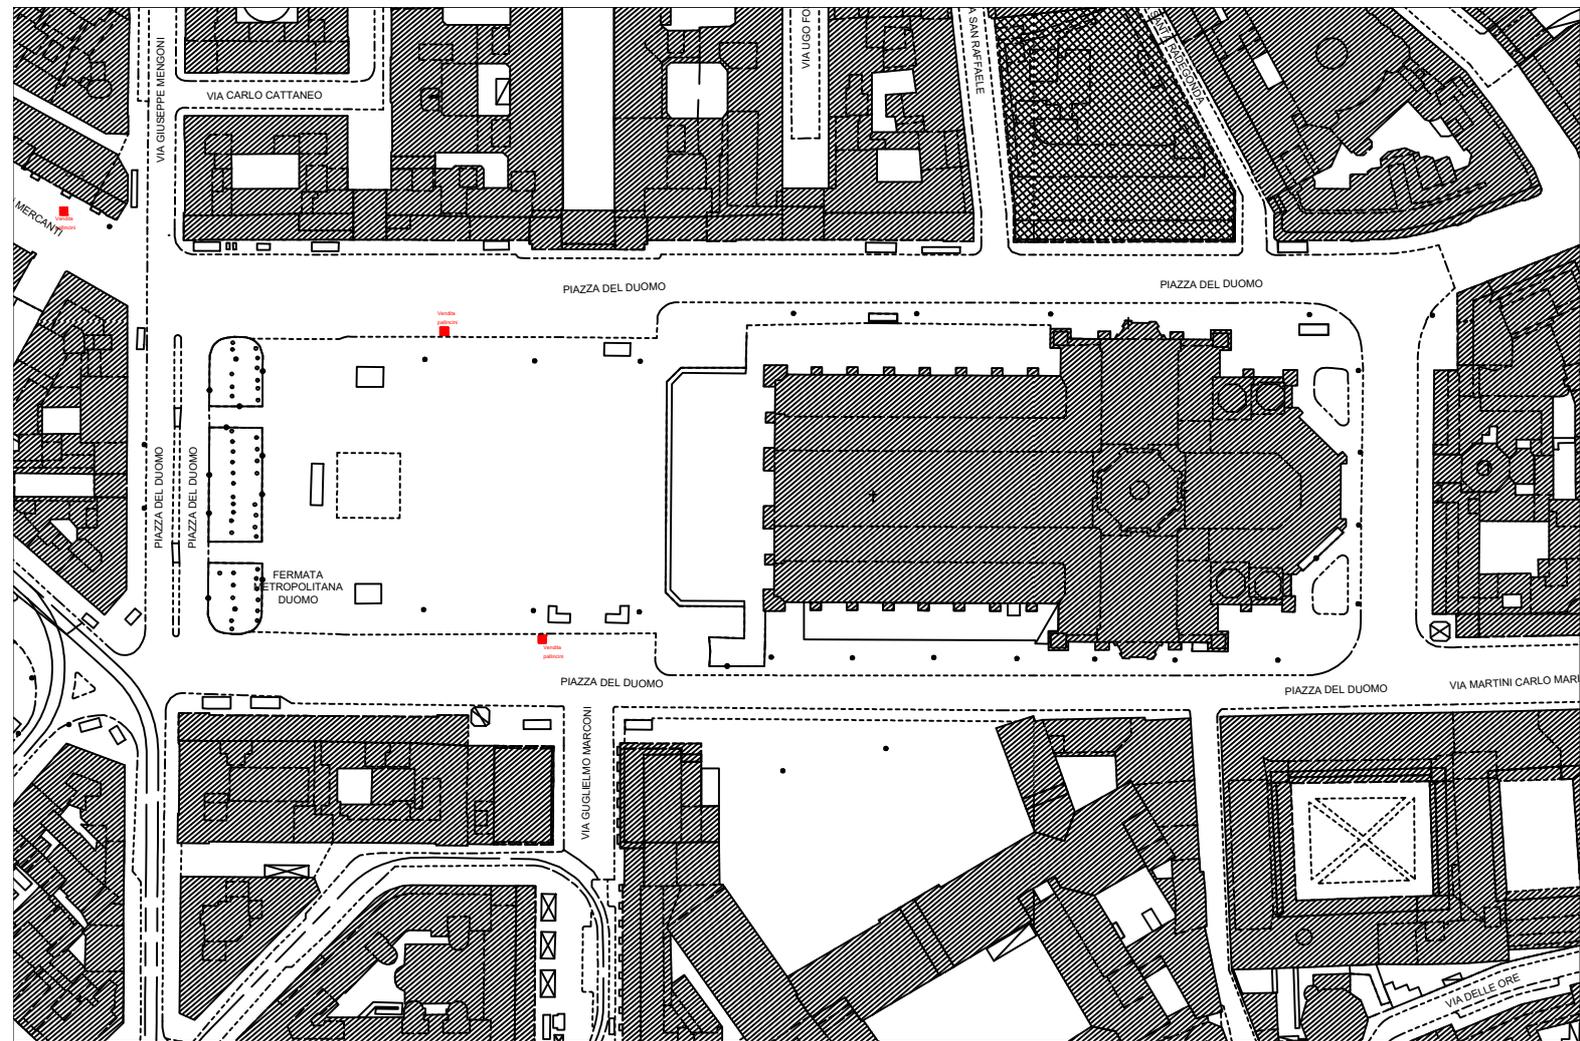


 <p>COMUNE DI MILANO</p>		<p>01 00/00/00</p> <p>Agg. Data Descrizione modifica Responsabile</p>	
<p>DIREZIONE SPECIALISTICA AUTORIZZAZIONI E CONCESSIONI - SUAP          AREA ATTIVITA' COMMERCIALI E SUAP          UNITA' PROGRAMMAZIONE E GESTIONE COMMERCIO SU AREE PUBBLICHE          UFFICIO POSTEGGI EXTRAMERCATO</p>			
<p>Tavola: <b>01</b></p>		<p>Progetto: Postazione vendita palloncini</p>	
<p>Cod. comm. 000001</p>		<p>Localizzazione: PIAZZA DUOMO LATO FRONTE MUSEO DEL NOVECENTO</p>	
<p>Descrizione tavola:  <b>Pianta piano ...0</b></p>		<p>Zona: 1</p>	
<p>Responsabile: ...</p>		<p>Progettista: ...</p>	
<p>...</p>		<p>Data: 18/10/2024</p>	
<p>...</p>		<p>Disegnatore: <b>Francesco Moroni</b></p>	
<p>...</p>		<p>Scala:</p>	
<p>E' vietata la riproduzione di questo documento senza la preventiva autorizzazione del Comune di Milano</p>			
<p>File:</p>		<p>Dimensione: 297x210 (A4)</p>	
<p>...</p>		<p>Unità di disegno: metro</p>	

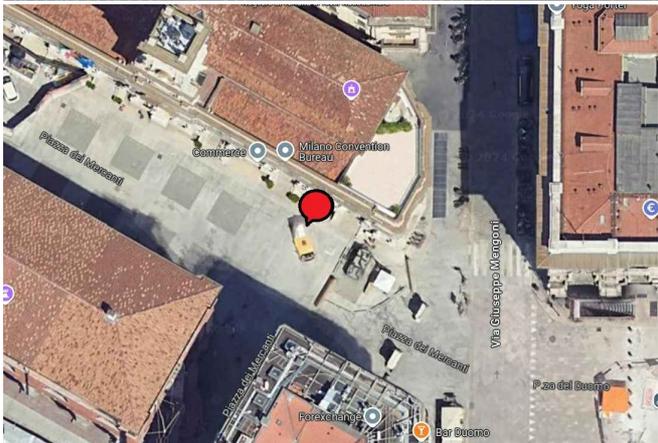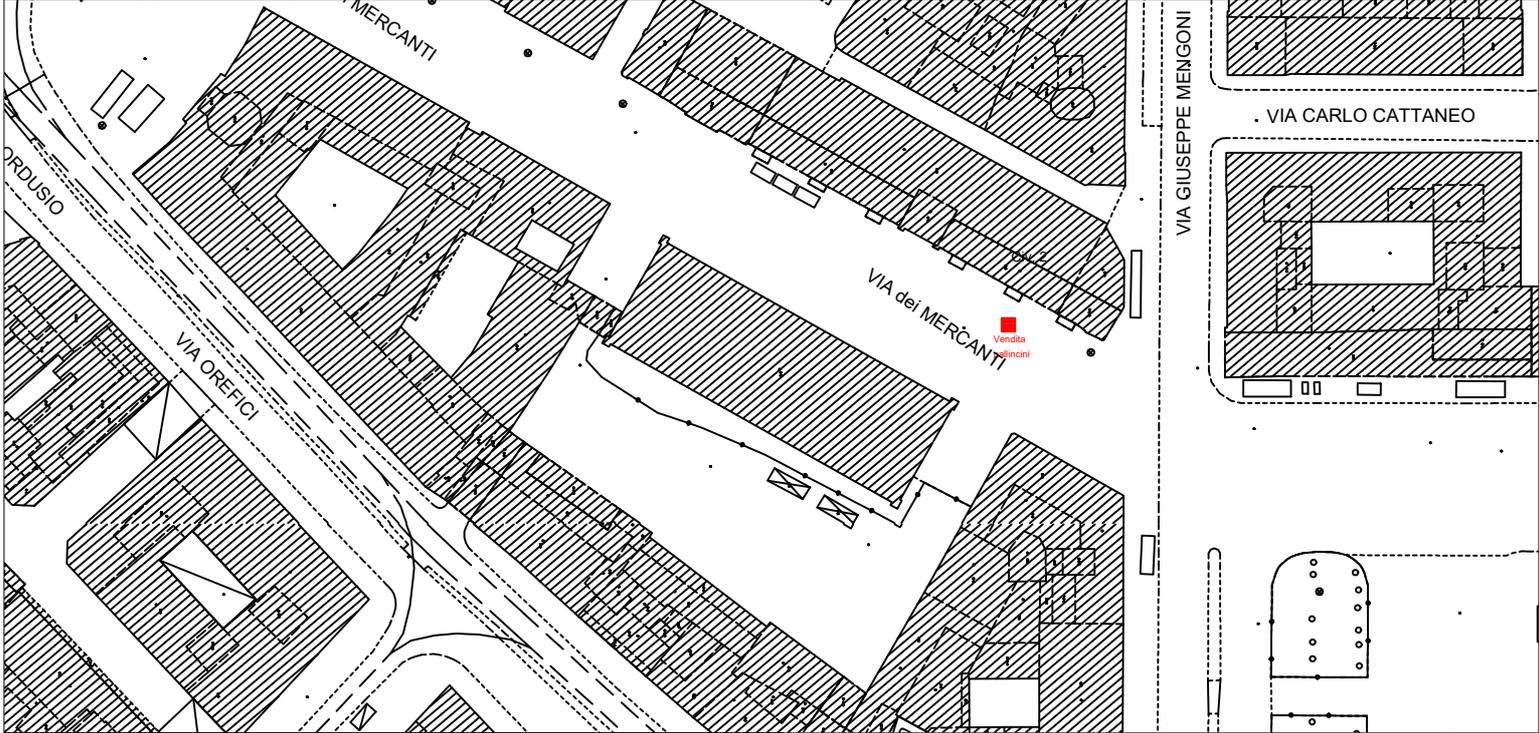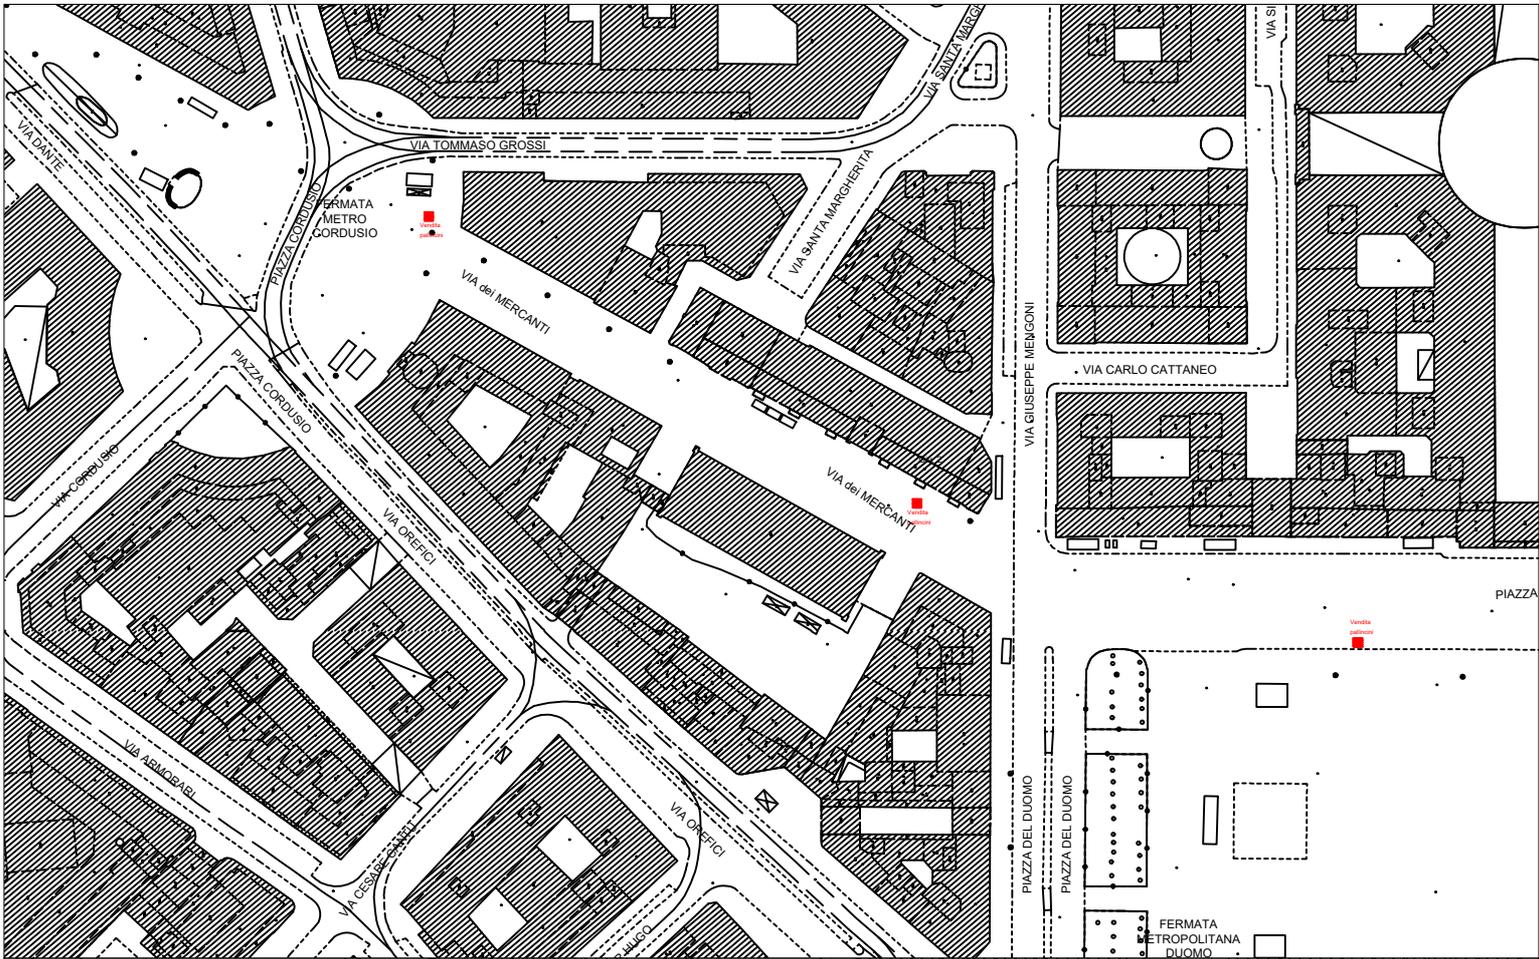

 <p>COMUNE DI MILANO</p>	<p>01 00/0000</p> <p>Agg: Data Descrizione modifica Responsabile</p>
	<p>DIREZIONE SPECIALISTICA AUTORIZZAZIONI E CONCESSIONI - SUAP AREA ATTIVITA' COMMERCIALI E SUAP UNITA' PROGRAMMAZIONE E GESTIONE COMMERCIO SU AREE PUBBLICHE UFFICIO POSTEGGI EXTRAMERCATO</p>
<p>Tavola: <b>01</b></p>	<p>Progetto: Postazione vendita palloncini</p>
<p>Cod. comm. 000001</p>	<p>Localizzazione: Via dei Mercanti Civ. 2</p> <p>Zona: 1</p>
<p>Descrizione tavola: Pianta piano ...0</p>	
<p>Responsabile: ...</p>	<p>Progettista: ...</p> <p>Data: 18/10/2024</p>
<p>...</p>	<p>Disegnatore: Francesco Moroni</p> <p>Scala: ...</p>
<p>E' vietata la riproduzione di questo documento senza la preventiva autorizzazione del Comune di Milano</p>	
<p>File: ...</p>	<p>Dimensione: 29x210 (A4)</p> <p>Unità di disegno: metro</p>



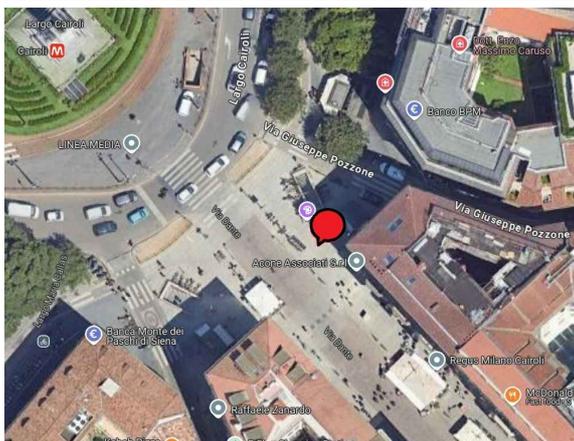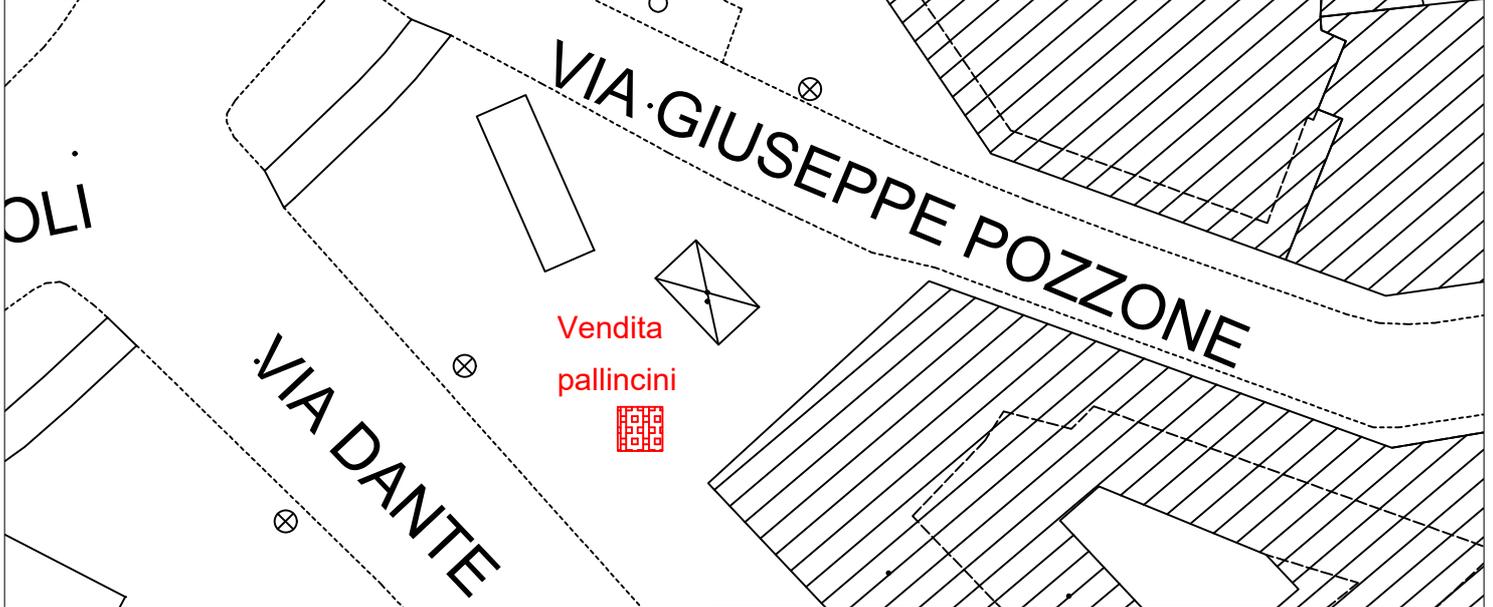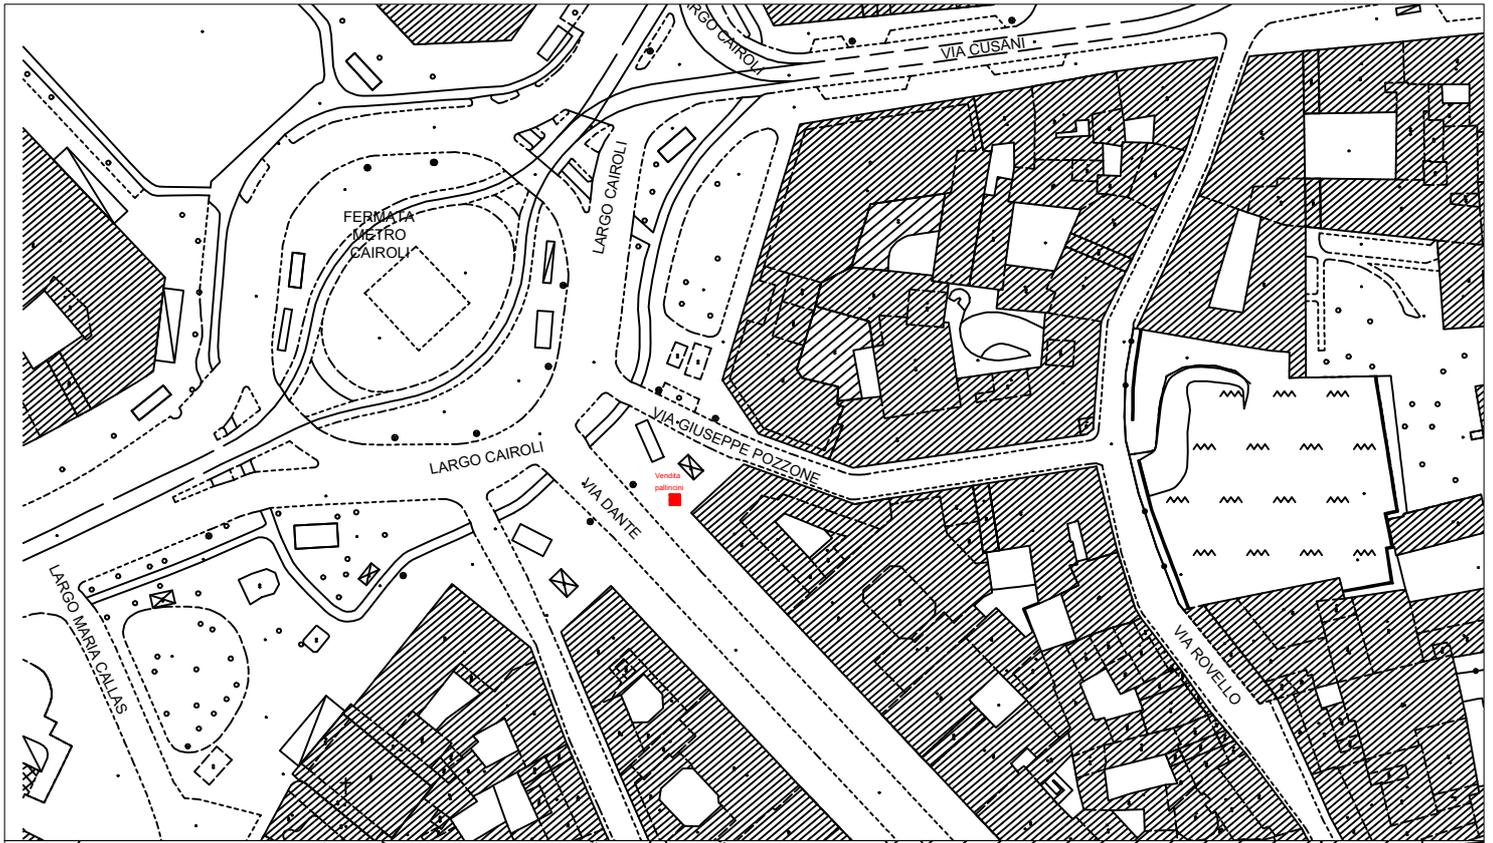

 COMUNE DI MILANO	01	00/00/00	---	---
	Agg.	Data	Descrizione modifica	Responsabile
DIREZIONE SPECIALISTICA AUTORIZZAZIONI E CONCESSIONI - SUAP AREA ATTIVITA' COMMERCIALI E SUAP UNITA' PROGRAMMAZIONE E GESTIONE COMMERCIO SU AREE PUBBLICHE UFFICIO POSTEGGI EXTRAMERCATO				
Tavola:	01			
	Progetto: Poostazione vendita palloncini			
Cod. comm.	000001	Localizzazione:	Via Dante - Largo Cairoli	
Zona:		1		
Descrizione tavola: Pianta piano ...0				
Responsabile:		Progettista:		Data: 18/10/2024
...		...		Scala:
...		Disegnatore:		...
...		Francesco Moroni		...
E' vietata la riproduzione di questo documento senza la preventiva autorizzazione del Comune di Milano				
File: H07_1 piazza XXIV maggio.DWG		Dimensione: 297x410 (A3)		Unità di disegno: metro