

LEGENDA

SIMBOLOGIA

+0.00 ... Quota altimetrica pavimento finito (Pianta) +0.00 ... Quota altimetrica pavimento finito (Sezione)
+0.00 ... Quota altimetrica rustico strutturale (Pianta) +0.00 ... Quota altimetrica rustico strutturale (Sezione)

INDICATORE DI VISTA

View Name Nome della vista
1:100 Scala


INDICATORE DI SEZIONE

1:100 Ritrinamento elaborato
Codice sezione

ETICHETTE DEI LOCALI



Destinazione d'uso del locale 101 Numero del locale
AF, XX Destinazione funzionale del locale
150 m2 Superficie del locale
H=100 Altezza del locale

----- Modifica piano di taglio Giunto strutturale

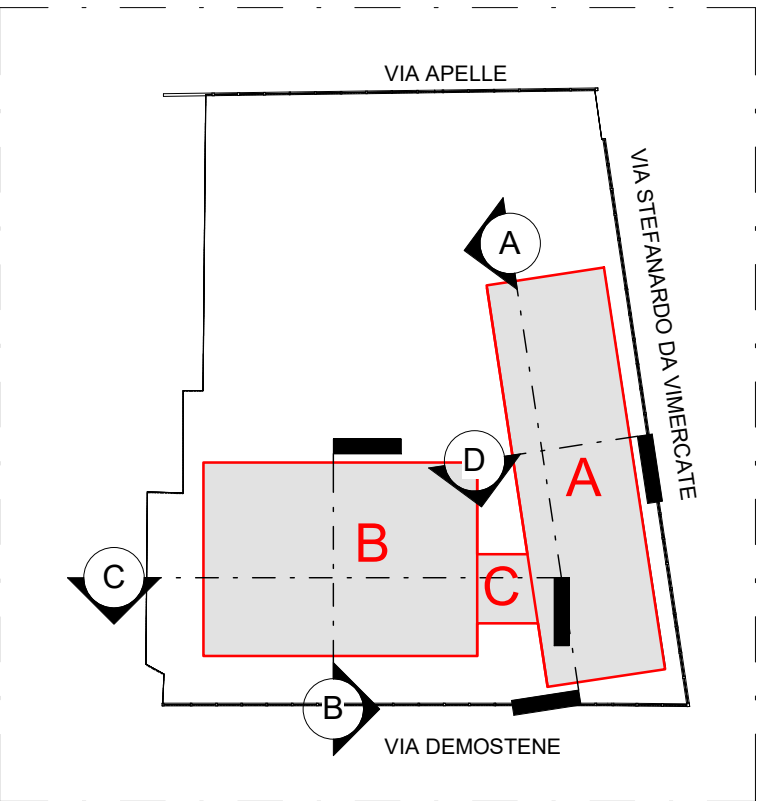


Keyplan

Scala 1 : 1000

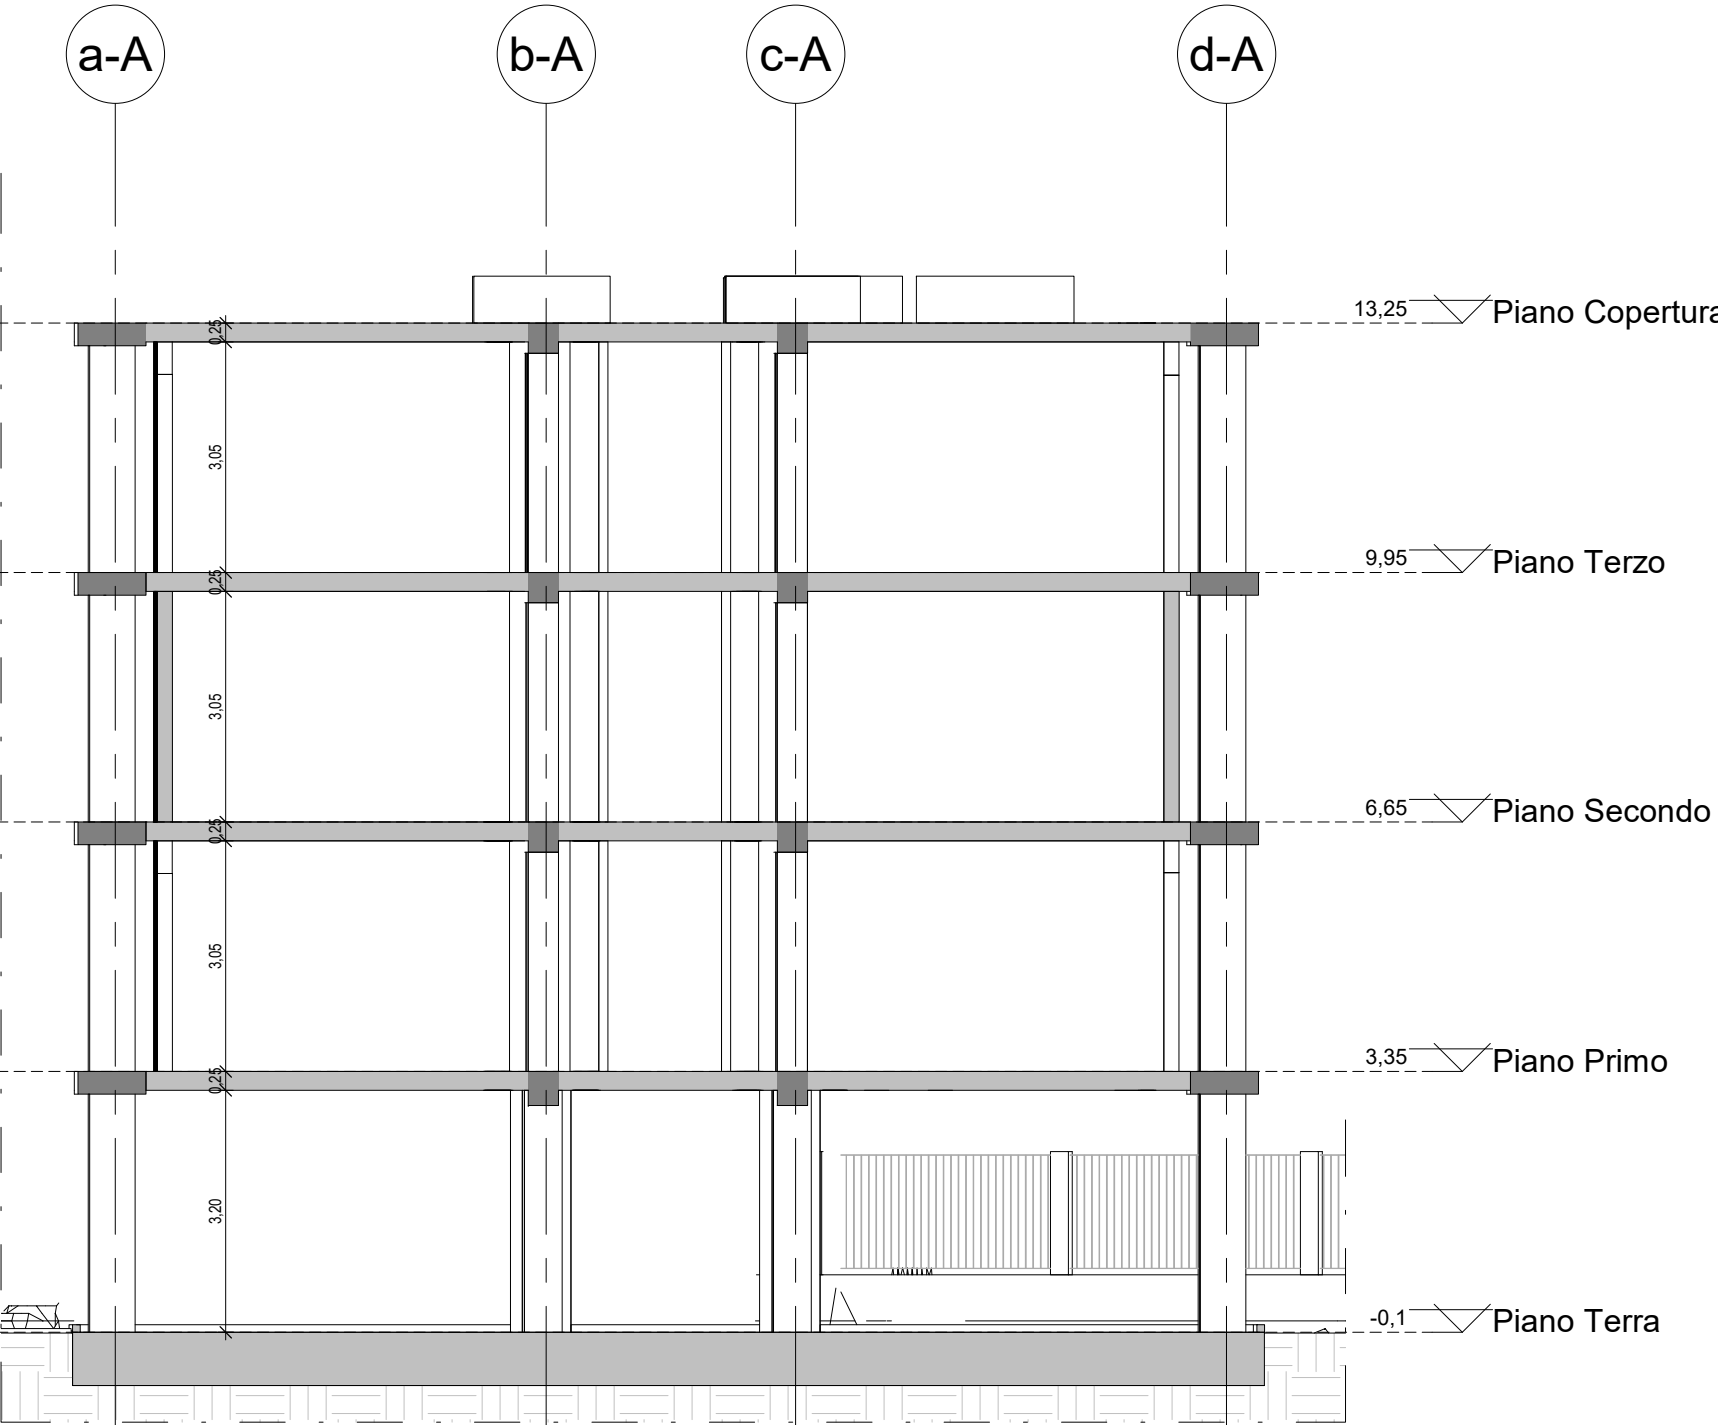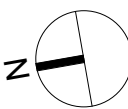


Sezione DD - Corpo A

Scala 1 : 100

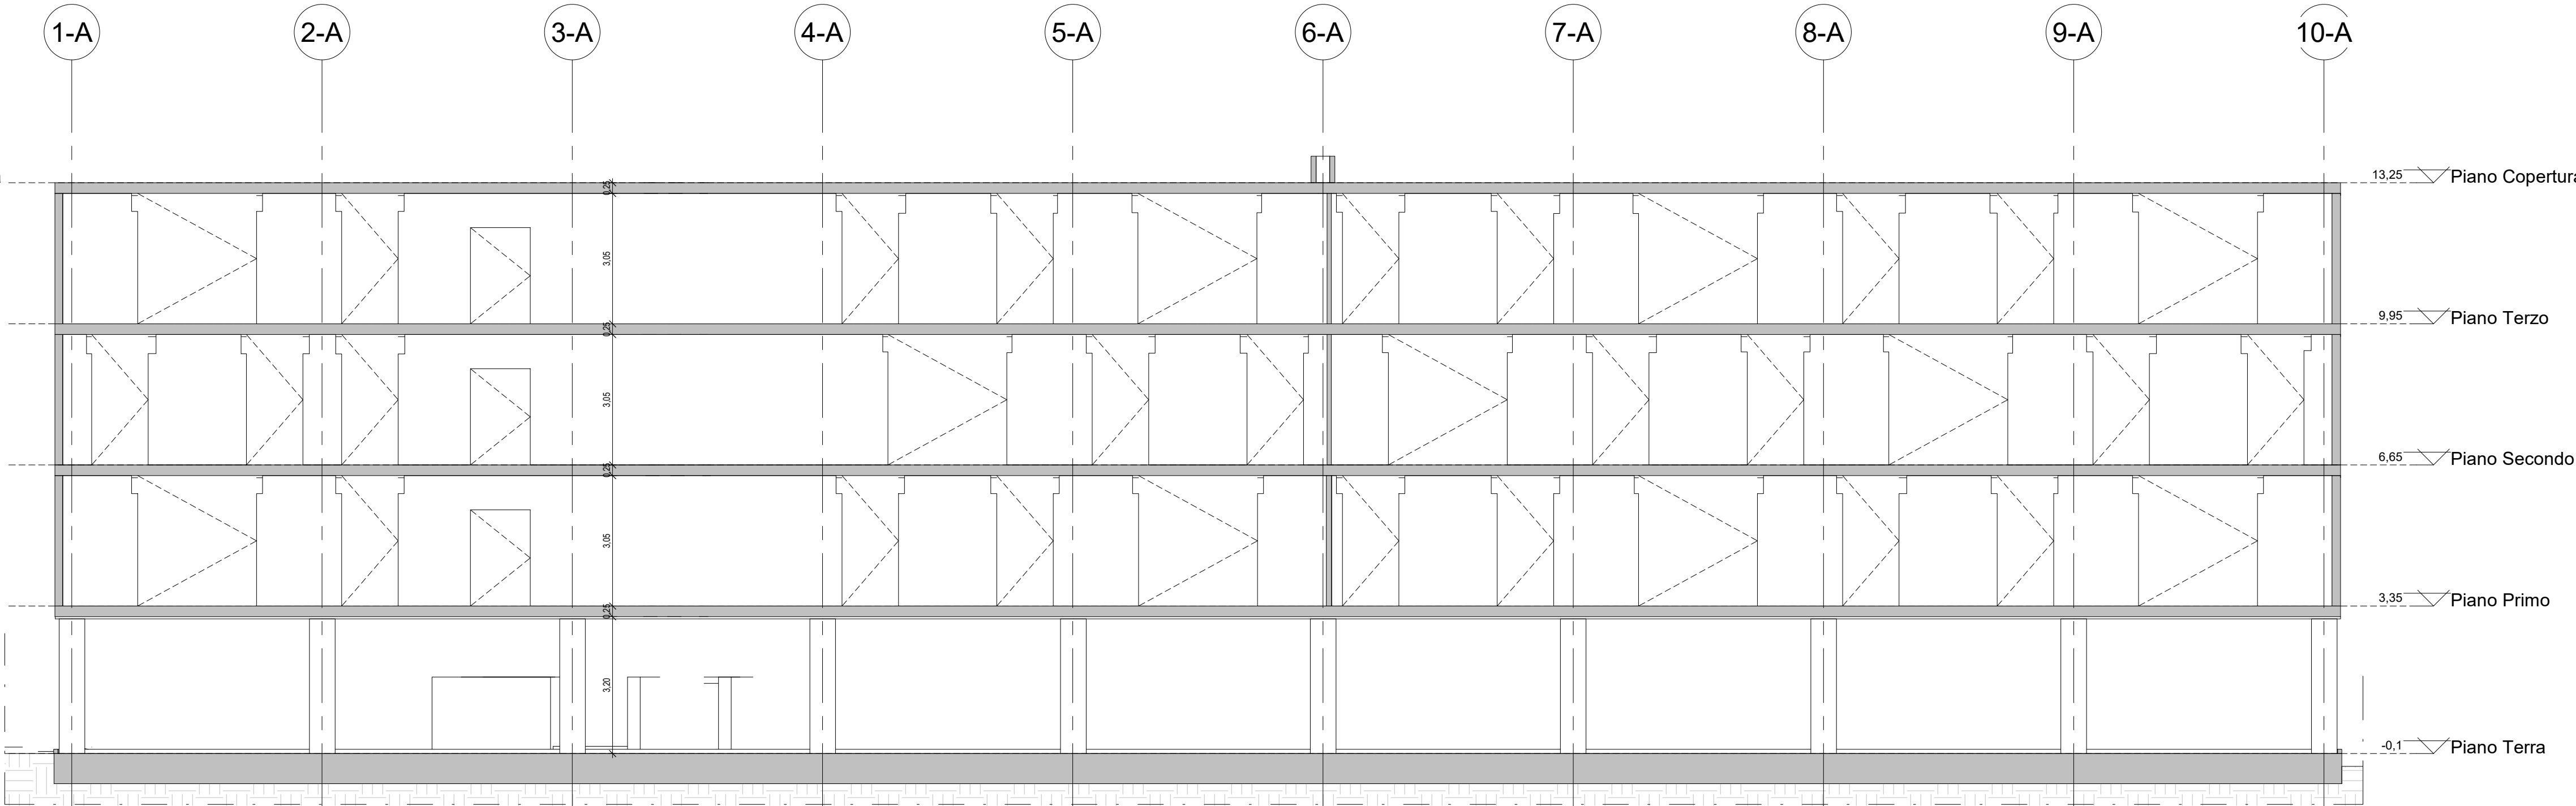


Sezione AA - Corpo A

Scala 1 : 100

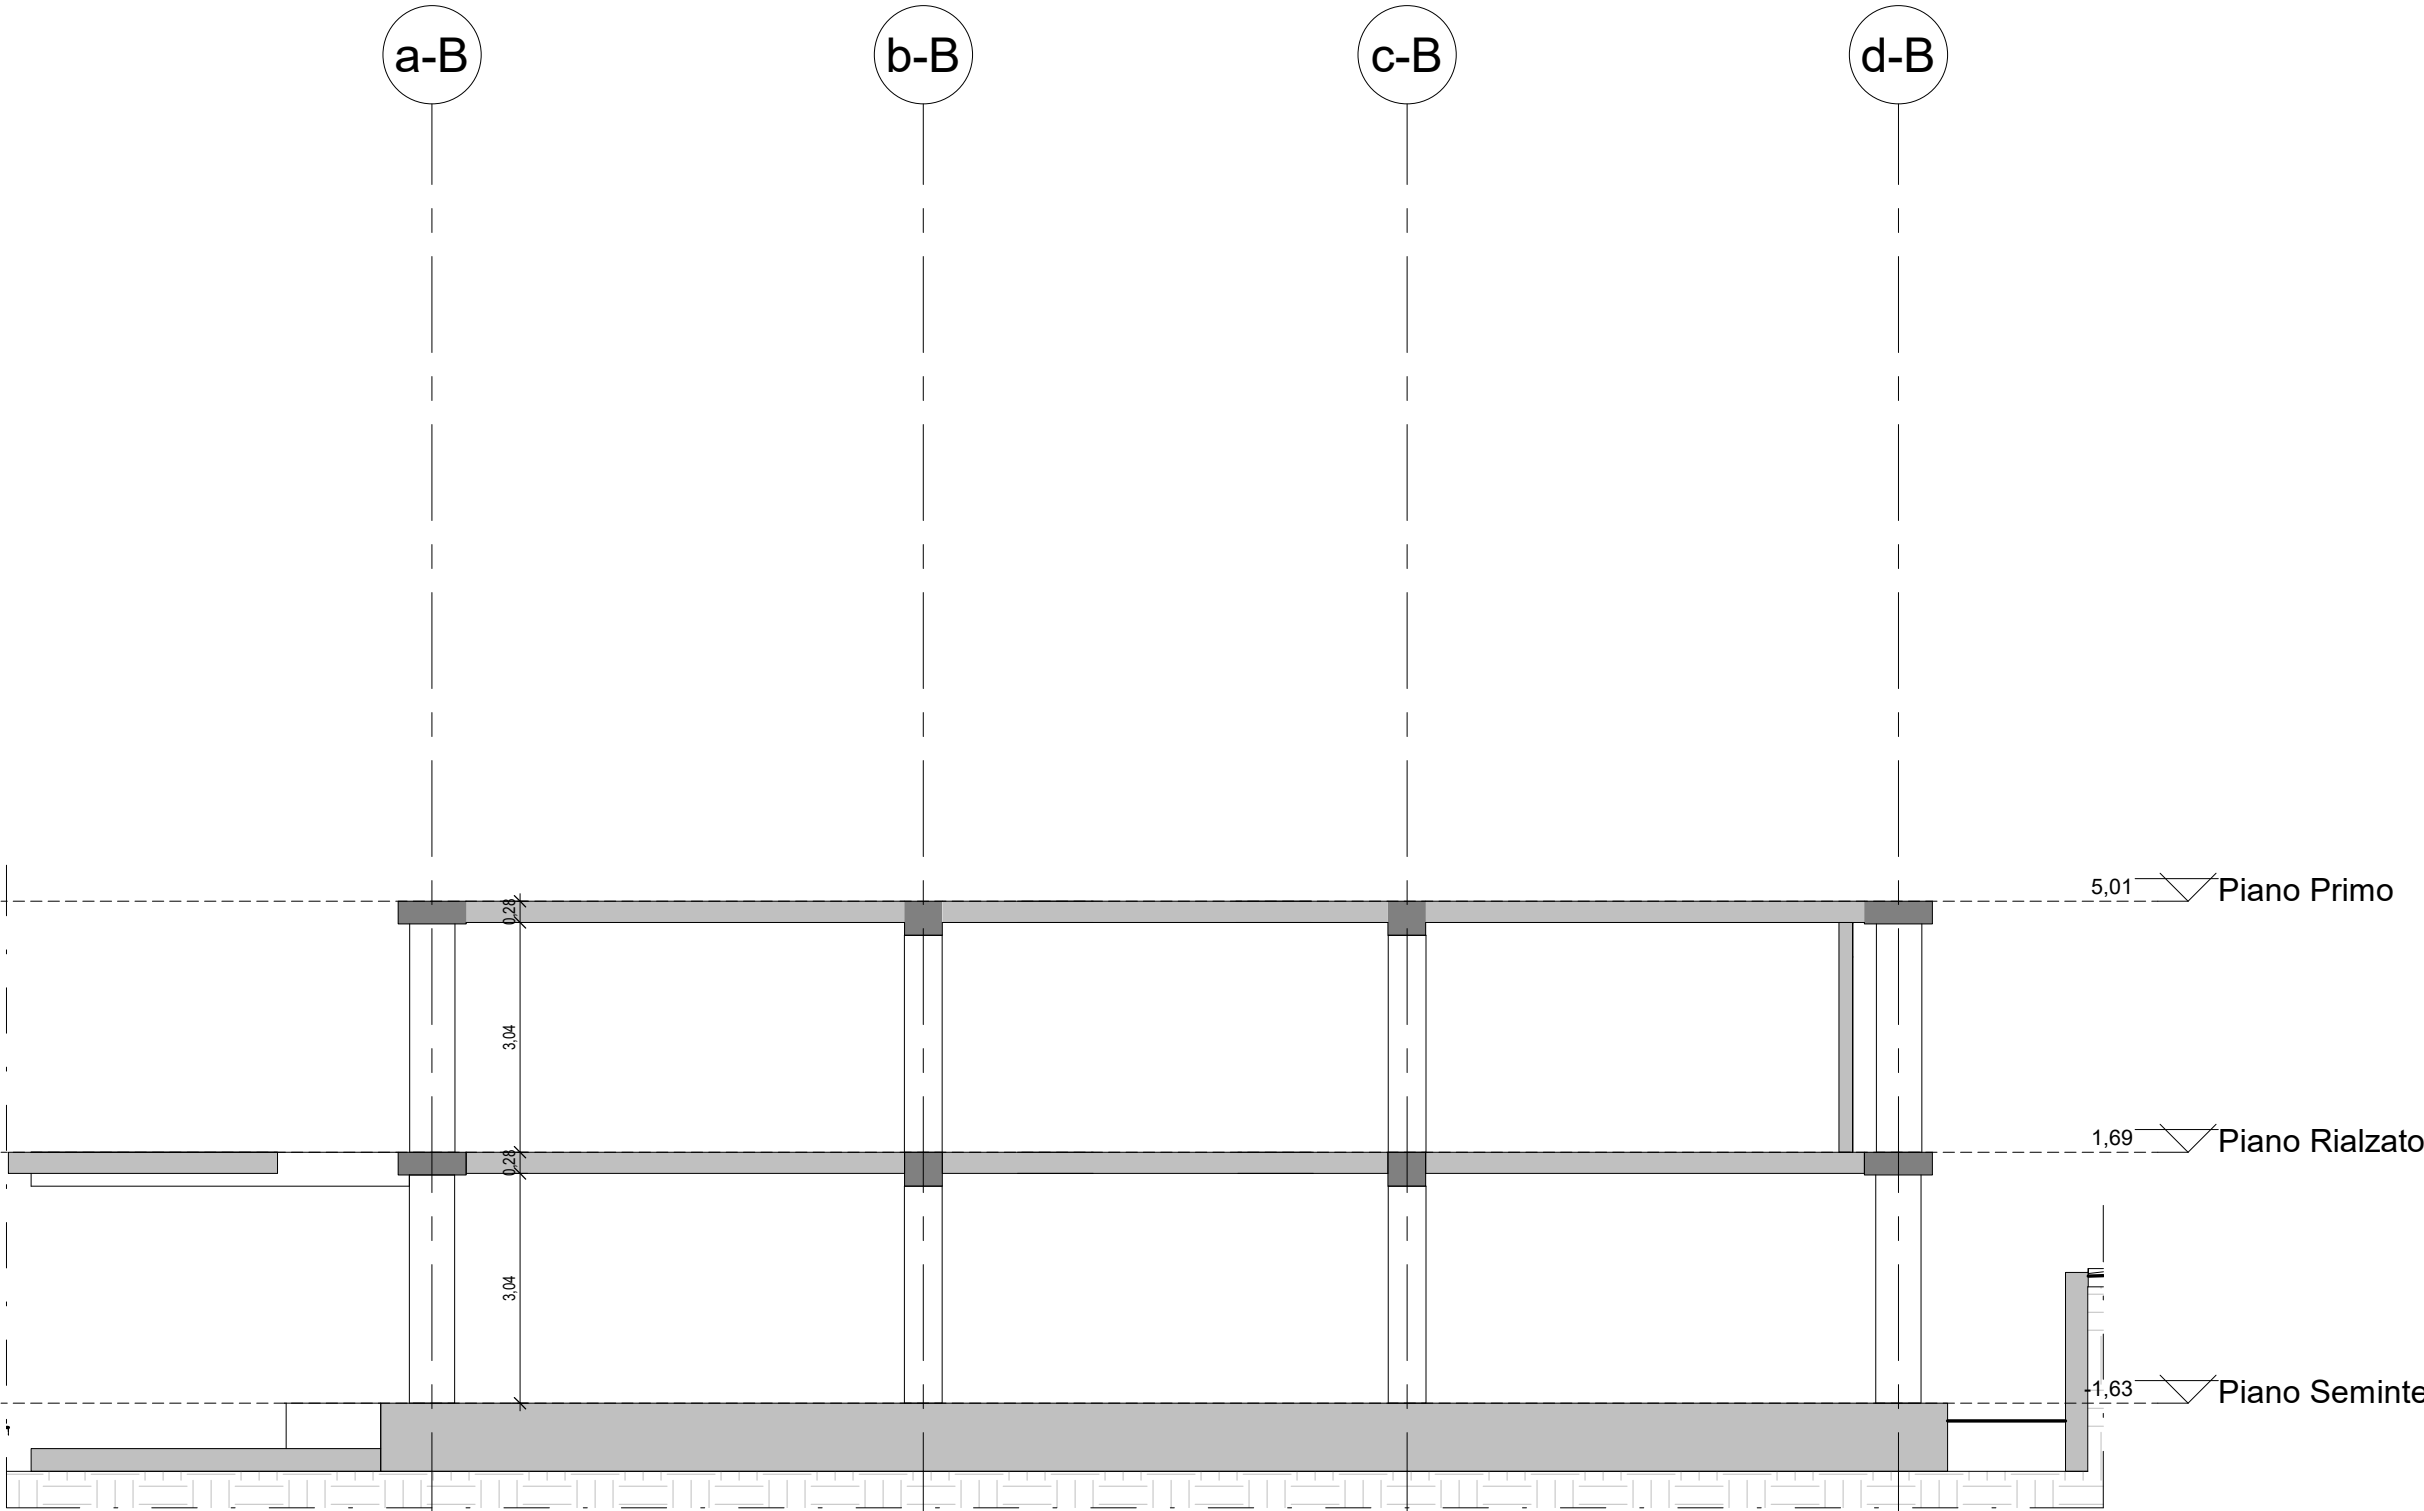

Sezione BB - Corpo B

Scala 1 : 100

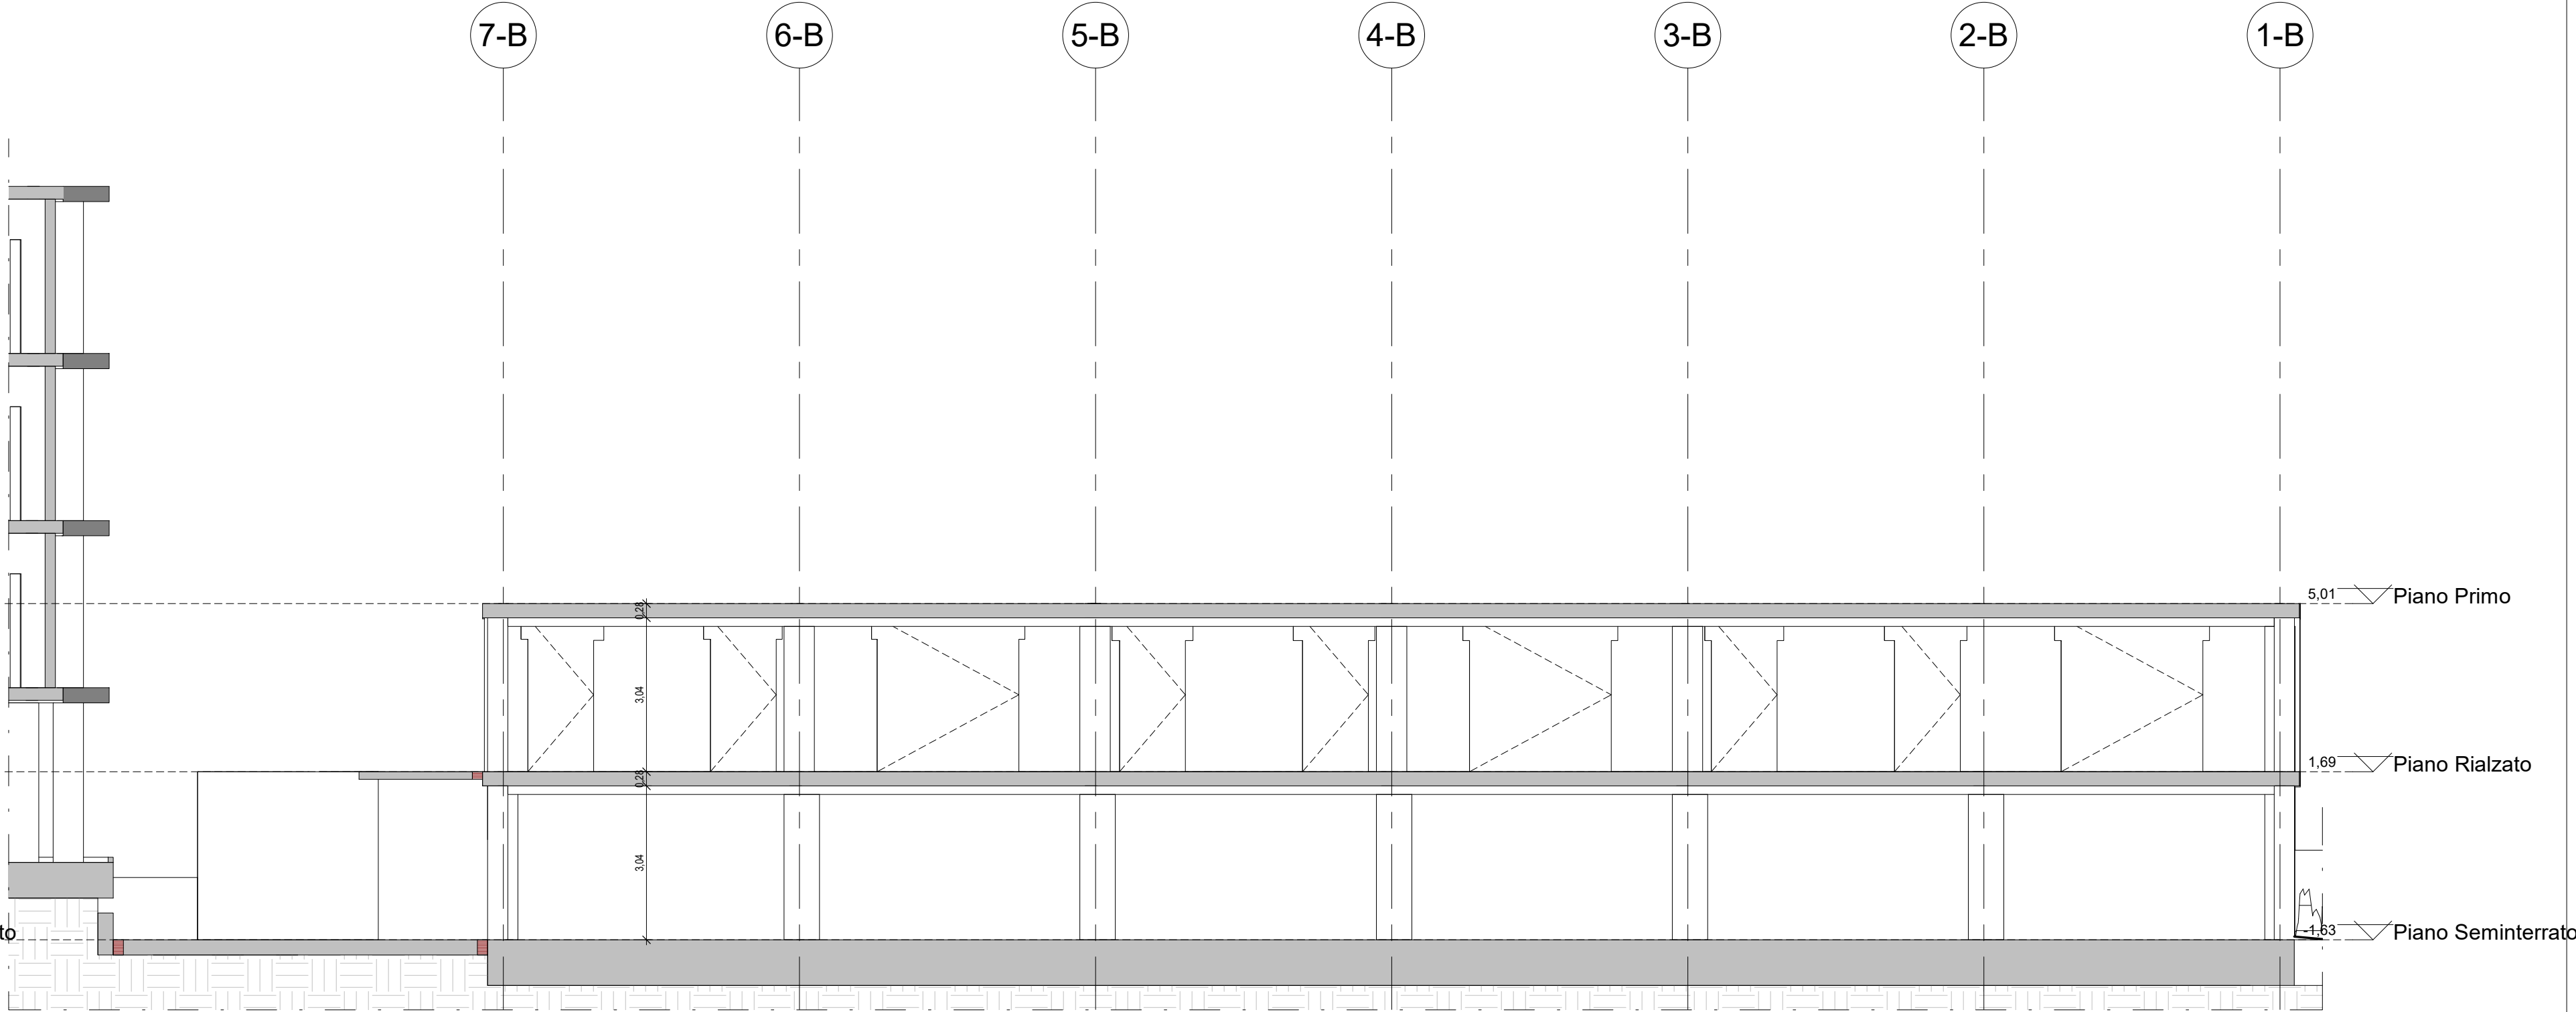

Sezione CC - Corpo B

Scala 1 : 100

Finanziato dall'Unione europea

NextGenerationEU

UNIVERSITA' DEGLI STUDI DI MILANO-BICOCCA

Piazza dell'Ateneo Nuovo n.1 20125 MILANO

PROGETTO DEFINITIVO PER IL COMPLETAMENTO DELLA RESIDENZA UNIVERSITARIA DENOMINATA U32 SITO NEL COMUNE DI MILANO IN VIA DEMOSTENE 10

CODICE CUP: H43D2200099005

GRUPPO DI PROGETTAZIONE:

PROGETTO ARCHITETTONICO: Arch. Massimo Roj

PROGETTO IMPIANTISTICO, STRUTTURALE, ACUSTICO, PREVENZIONE INCENDI: Ing. Marco Ferrario

COORDINATORE DELLA SICUREZZA IN FASE DI PROGETTAZIONE: Ing. Massimiliano Cardillo

UNIVERSITA' DEGLI STUDI DI MILANO-BICOCCA

La Rettrice (Giovanna Iannantuoni)

AREA INFRASTRUTTURE E APPROVIGIONAMENTI

Il Dirigente (Arch. Annamaria Maggiore)

IL RESPONSABILE UNICO DEL PROCEDIMENTO

(Arch. Laura Vergani)

TIPOLOGIA DI ELABORATO:

Stato di fatto - Sezioni

EDIFICIO:

U32

LIVELLO PROGETTUALE:

DEFINITIVO

TAVOLA N°:

U32.00_PD.T.AR.105_r02

NOME FILE:

U32.00_PD.T.AR.105_r02

SCALA:

1:100

DATA:

12.06.22

01	Modifiche post Bando MJR	12/06/22				
02	Recupero primo rapporto intermedio Asacert	05/12/22				
N. REV.	DESCRIZIONE	DATA	REDATTO	CONTROLLATO	APPROVATO	

QUESTO DISEGNO E' DI PROPRIETA' DELL'UNIVERSITA' DEGLI STUDI DI MILANO-BICOCCA CHE NE HA RISERVATO LA TUTELA A TITOLO DI LAVORO. E' vietata la riproduzione, anche parziale, senza permesso scritto dalla Direzione. E' vietata la ristampa o l'uso non autorizzato senza permesso scritto dalla Direzione.