


COMUNE DI MILANO
SETTORE ZONA 7

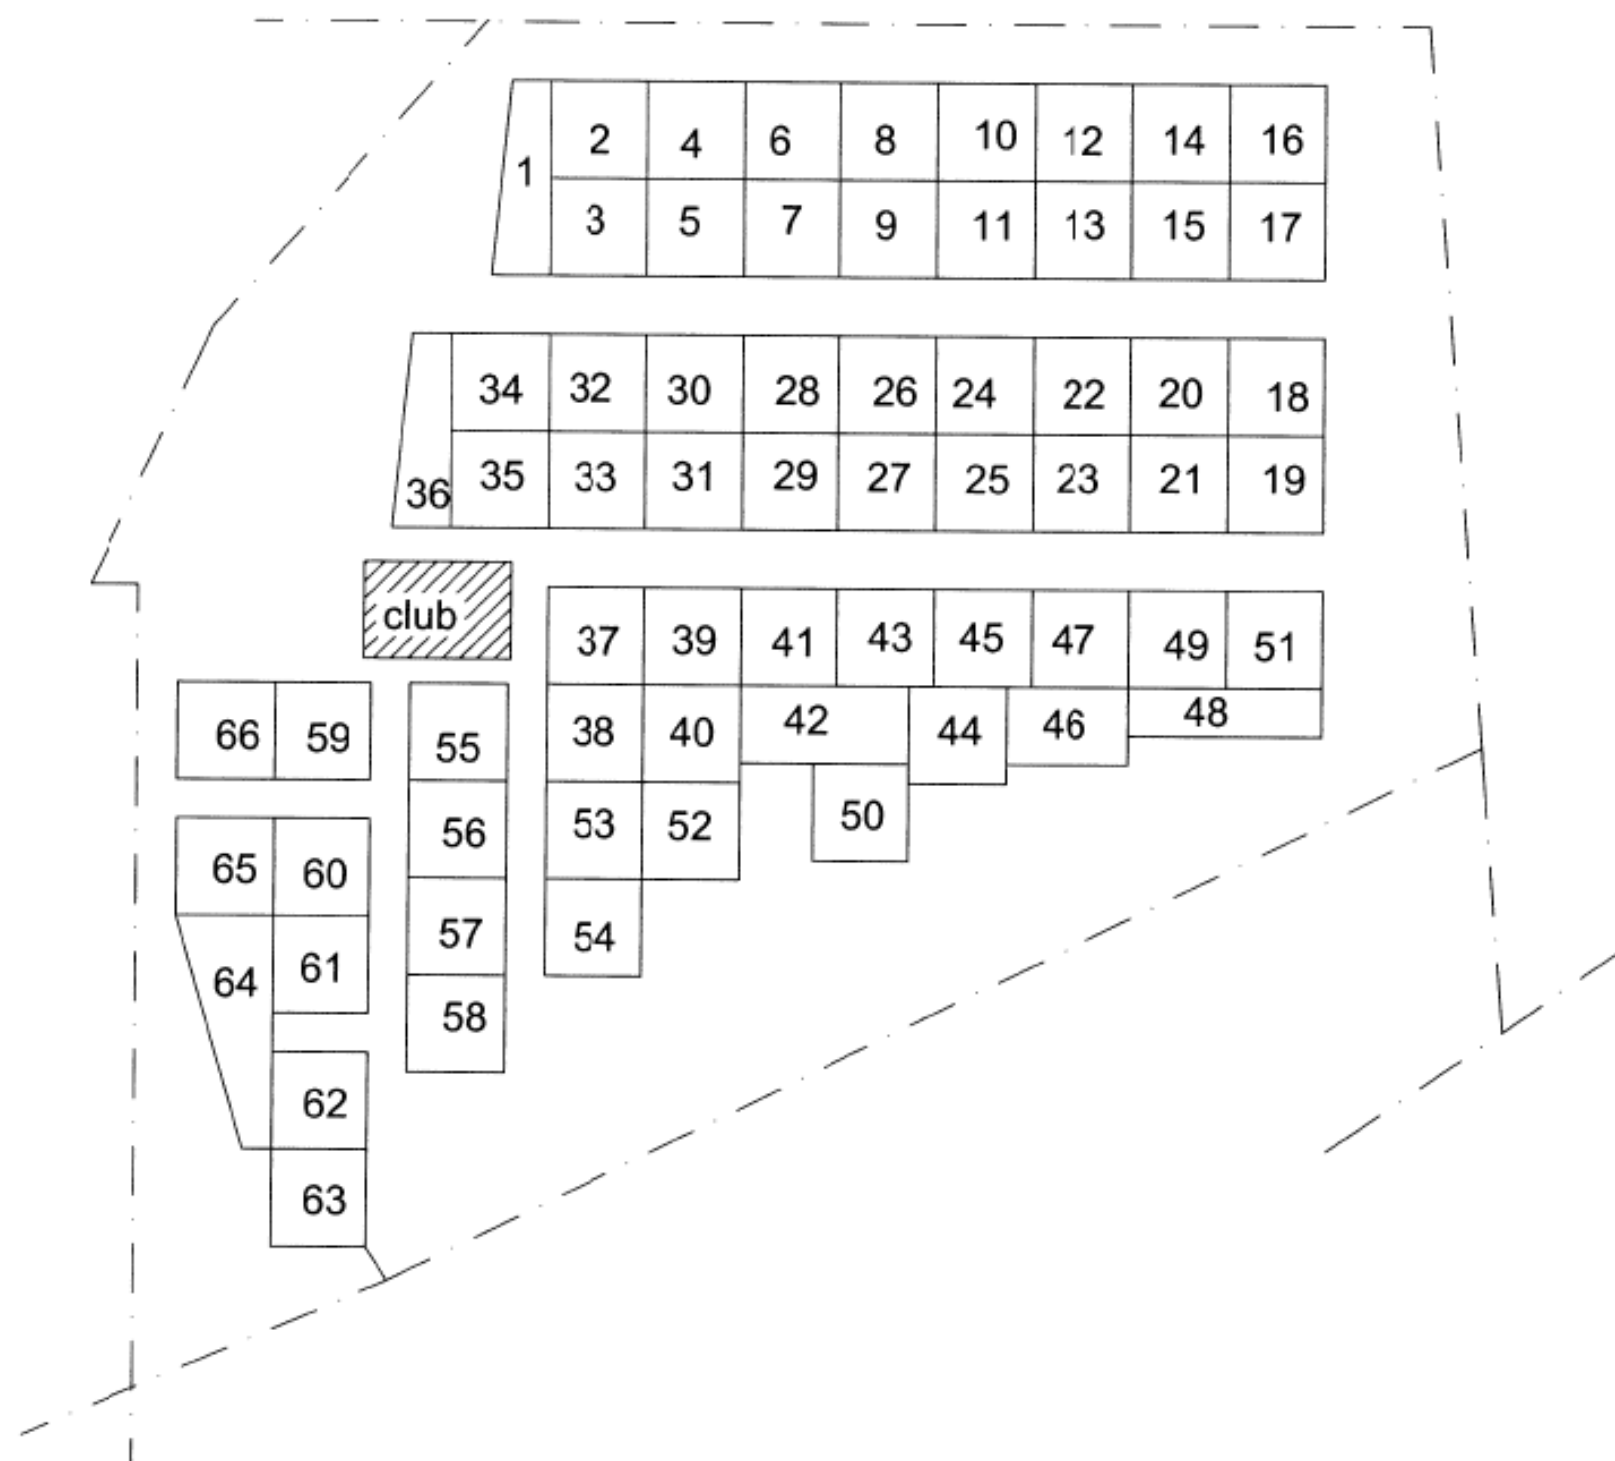

ORTI URBANI DI
VIA MOSCA.