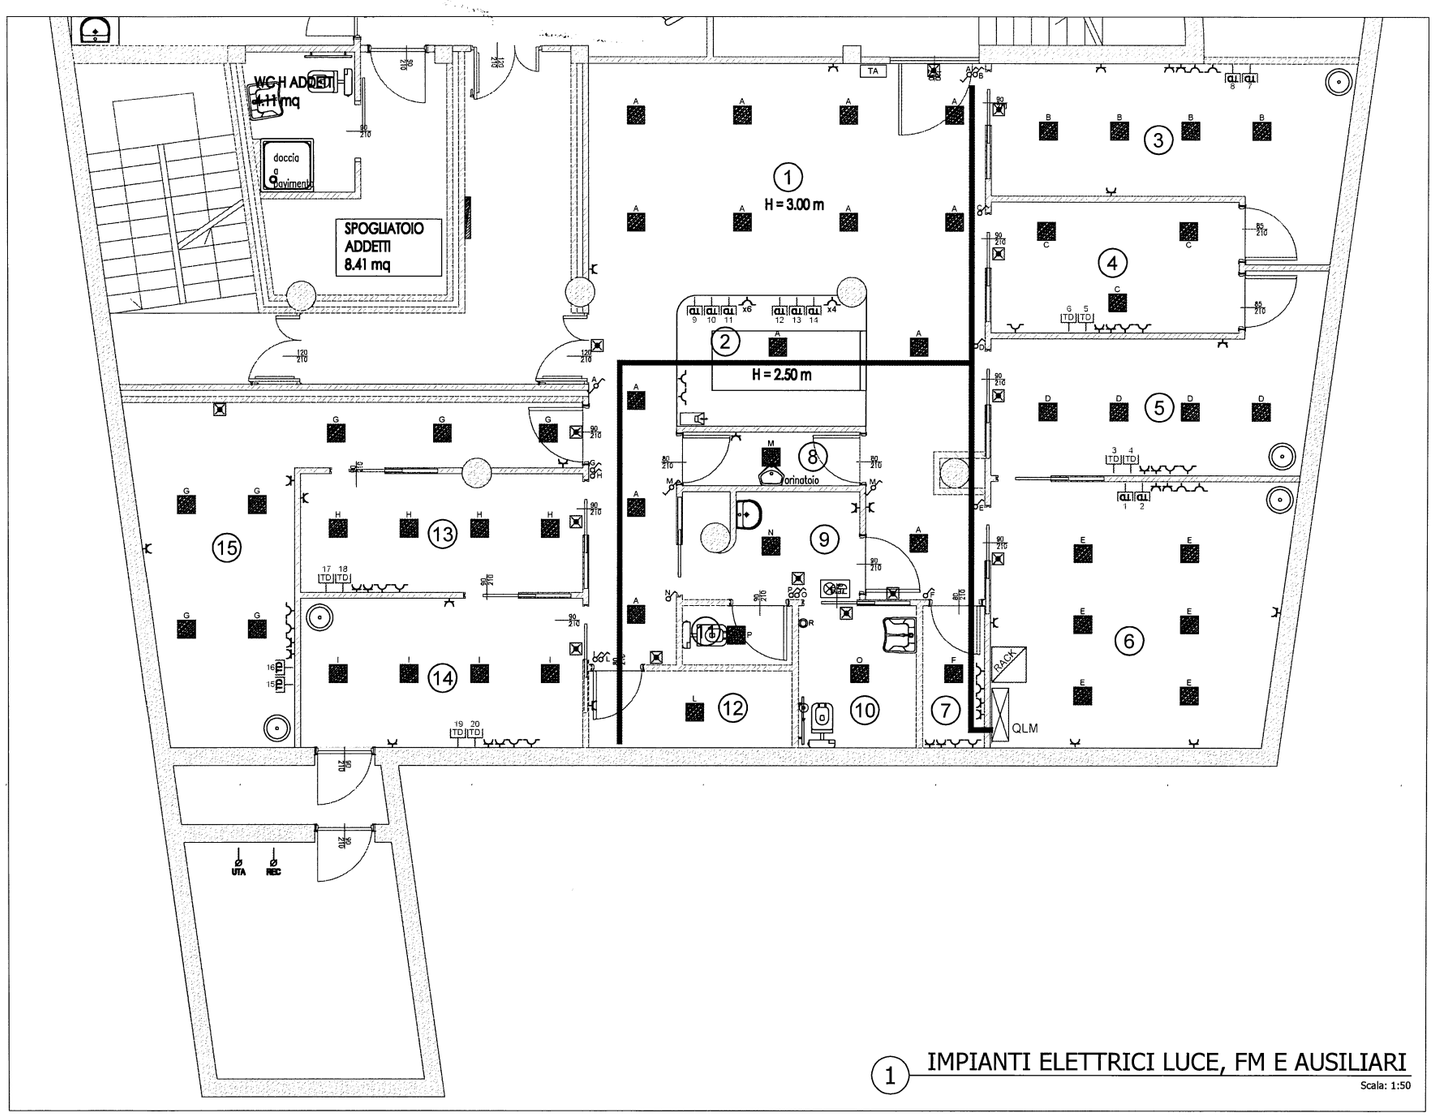

1. AREA ATTESA
2. RECEPTION
3. STUDIO MEDICO 1
4. AREA MEDICALE 1
5. STUDIO MEDICO 2
6. STUDIO MEDICO 3
7. RIPOSTIGLIO
8. AREA CAMPIONI
9. ANTIBAGNO
10. WC DISABILI/UTENTI
11. WC PERSONALE
12. SPOGLIATOIO
13. AREA MEDICALE 2
14. STUDIO MEDICO 4
15. STUDIO MEDICO 5

LEGENDA SIMBOLI

	QLM : Quadro elettrico Locali Medici
RACK	Armadio rack impianto cablaggio strutturato
	Passerella a filo d'acciaio con setto separatore dim. 200x75mm
	Interruttore unipolare da 10A serie civile in scatola da incasso IP40
	Deviatore da 10A serie civile in scatola da incasso IP40
	Apparecchio illuminante autonomo di emergenza dotato di lampada da 8W
	Apparecchio illuminante LED da incasso in controsoffitto 60x60cm 45W 3000°K
	Presa bipasso 10/16A 230V 50Hz con alveoli schermati serie civile in scatola da incasso IP40
	Presa unel 10/16A 230V 50Hz con alveoli schermati serie civile in scatola da incasso IP40
	Punto alimentazione utenza elettrica (simbolo generale): REC : Recuperatore UTA : Unità Trattamento Aria
TD	Presa Trasmissione Dati RJ45 UTP Cat.6 in scatola da incasso IP40
	Dispositivo per segnalazione ottica-acustica chiamata allarme wc disabili in scatola da incasso IP40
	Pulsante a tirante per chiamata allarme wc disabili serie civile in scatola da incasso IP40
R	Pulsante per Reset chiamata allarme wc disabili serie civile in scatola da incasso IP40
	Posto interno citofonico
MT	Collettore principale impianto di messa a terra realizzato nel quadro elettrico
	Nodo equipotenziale in locale medico
	Collegamento equipotenziale in locale medico
TA	Termostato Ambiente
	Collettore idraulico impianto di riscaldamento

1 IMPIANTI ELETTRICI LUCE, FM E AUSILIARI

Scala: 1:50

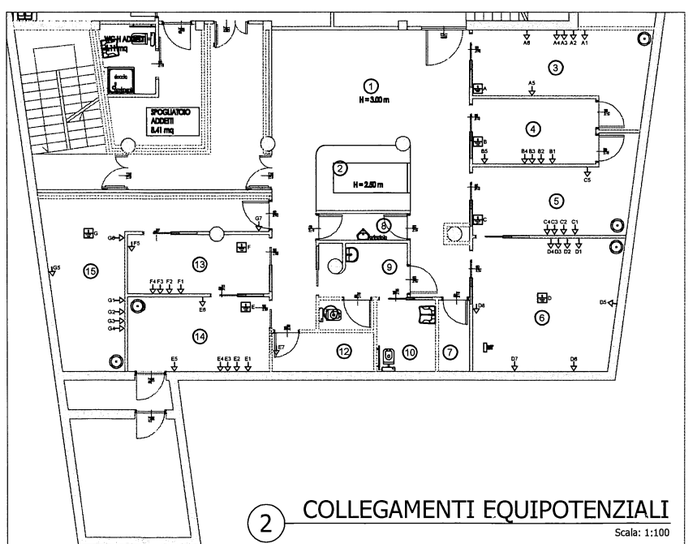

2 COLLEGAMENTI EQUIPOTENZIALI

Scala: 1:100

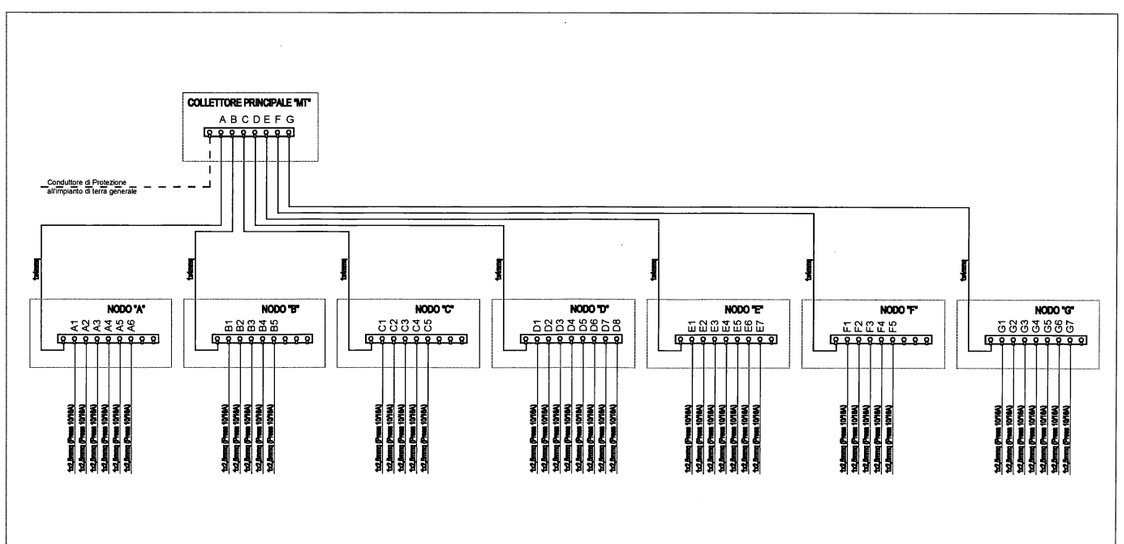

IMPIANTI COGLIATI 3C S.r.l.

PIAZZA DIAZ, 1,
24050 CIVIDATE AL PIANO (BG)

COMMITTENTE:
A.S. MASSERONI MARCHESE
Via Madruzzo n.3
20149 - MILANO

FIRMA COMMITTENTE

OGGETTO:
PROGETTO ESECUTIVO IMPIANTI ELETTRICI LOCALI ADIBITI AD USO MEDICO
realizzati al piano interrato del Nuovo Centro Sportivo sito in via Antonio Sant'Elia nel Comune di Milano

LOCALITA'
Comune di MILANO

DESCRIZIONE:
IMPIANTI DI ILLUMINAZIONE ARTIFICIALE E DI SICUREZZA, IMPIANTO FORZA MOTRICE, IMPIANTO RETE CABLATA, COLLEGAMENTI EQUIPOTENZIALI IN LOCALI MEDICI
(Norma CEI 64-8/7 Sez. 710)

SCALA
VARIE

DATA
Settembre 2015

TAV. N°:
1

DISEGNATO DA
--

PRAT.
B15-060

N° dis.
B15-060

FIRMA PROGETTISTA

AGGIORNAMENTI: Il presente disegno annulla e sostituisce i seguenti elaborati

N° DIS.	DATA	DESCRIZIONE	DISEGNATO DA	APPROVATO DA

DIREZIONE LAVORI