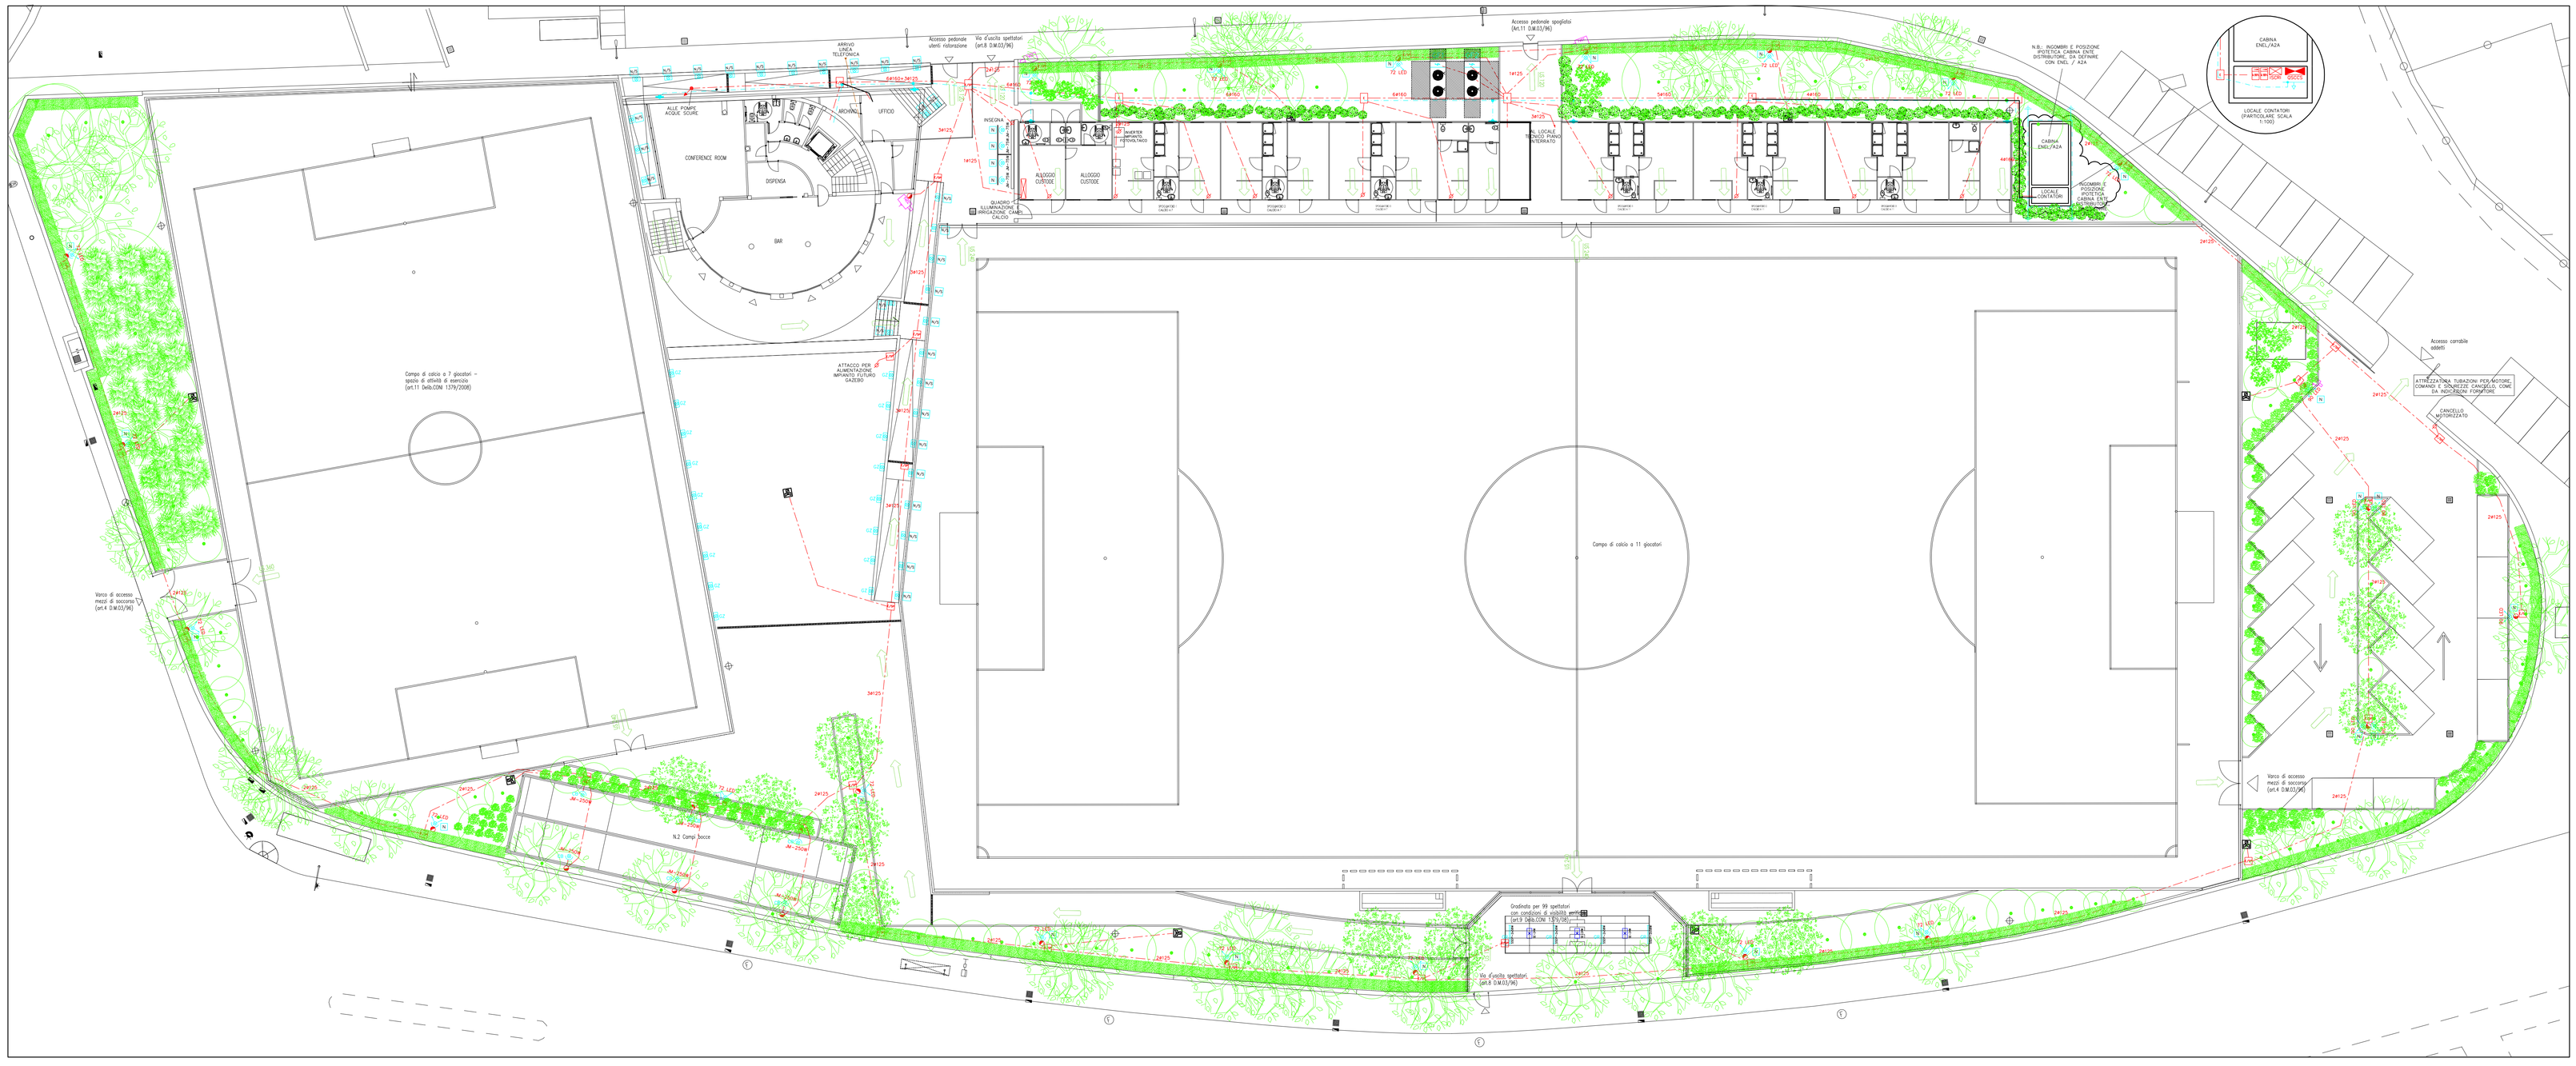

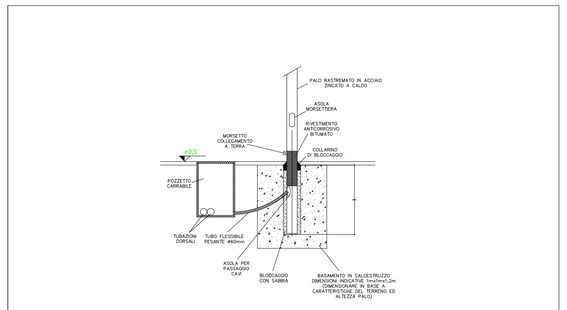

OGGETTO:
TIPICO BASAMENTO FONDAZIONE
PER PALO ILLUMINAZIONE

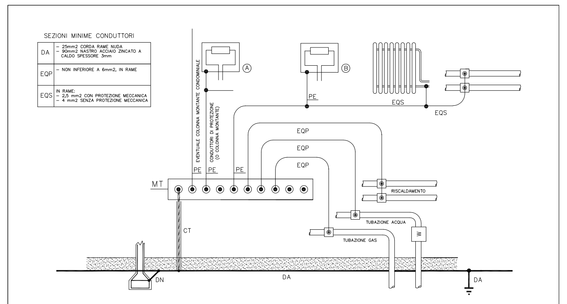

OGGETTO:
SCHEMA TIPICO COLLEGAMENTI
IMPIANTO DI TERRA ED EQUIPOTENZIALE

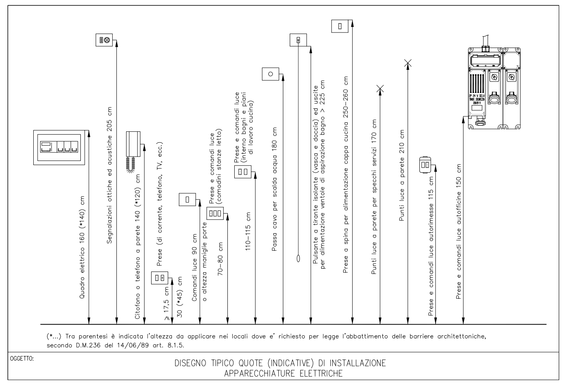

OGGETTO:
DISEGNO TIPICO QUOTE (INDICATIVE) DI INSTALLAZIONE
APPARECCHIATURE ELETTRICHE

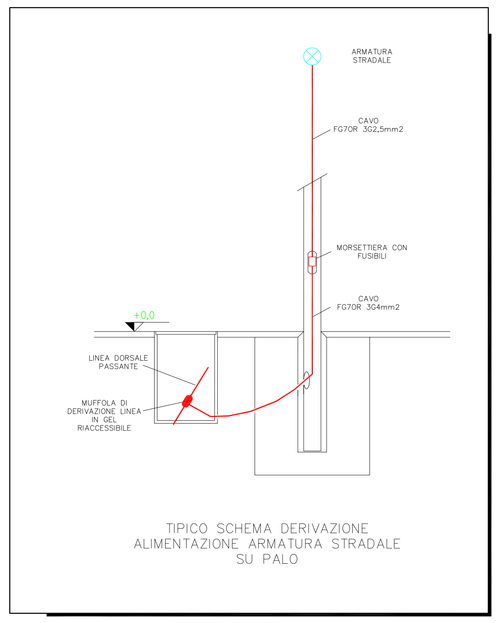

TIPICO SCHEMA DERIVAZIONE
ALIMENTAZIONE ARMATURA STRADALE
SU PALO

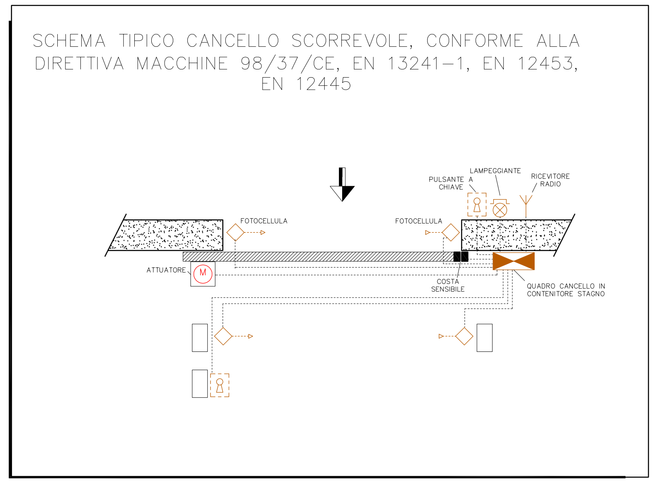

LEGENDA

150P—A...W / 150P—A...W	APPARECCHIO ILLUMINANTE PER LAMPADE FLUORESCENTI CON DIFFUSORE PRISMATIZZATO – IP65
90 LED	PROIETTORE A 90 LED SU PALO H=8m
72 LED	PROIETTORE A 72 LED SU PALO H=6m
250W	PROIETTORE A SCARICA NEL VAPORE DI SODIO AD ALTA PRESSIONE 250W
N/S	ACCENSIONE SERALE – NOTTURNA/SERALE
N / S	ACCENSIONE NOTTURNA ACCENSIONE SERALE
SE	APPARECCHIO DI EMERGENZA AUTONOMO, CON AUTODIAGNOSI, S.E. AUTONOMIA ORE 1
	CONTATORE DI ENERGIA
	QUADRO ELETTRICO
	CONDUTTURA: ASCENDENTE – PASSANTE – DISCENDENTE
	PUNTO DI ALIMENTAZIONE ELETTRICA
	TUBAZIONE INTERRATA, IN PVC FLESSIBILE A DOPPIA CAMERA, A –0,5 m DAL PIANO DI CALPESTIO – DIMENSIONI COME DA DISEGNO
	POZZETTO CARRABILE 50×50 cm / 80X60 cm E = ENERGIA – SF = SPECIALI
	COLLETTORE O NODO EQUIPOTENZIALE PRINCIPALE O SUPPLEMENTARE
	CONDUTTORE DI TERRA IN CORDA RAME NUDA 35mmq, INTERRATA A – 0,5m DAL PIANO DI CALPESTIO
	DISPERSORE DI TERRA A PICCHETTO IN ACCIAIO–ZINCATO A CROCE, DIMENSIONI 50×50×5mm, LUNGHEZZA 1,5m
	INTERCONNESSIONE IMPIANTO DISPERSORE AI FERRI D'ARMATURA
TVCC	TELECAMERA IMPIANTO TVCC INSTALLATO SU PALO
	ELETTROVALVOLA IMPIANTO IRRIGAZIONE

Comune di Milano
Provincia di Milano

E02

Committente:
A.S. MASSERONI MARCHESE
via Madruzzo 3, 20149 Milano (MI)
Tel.02\466142
www.masseronimarchese.it

Progetto per la realizzazione di un nuovo impianto sportivo

File rif.: S3705E02.dwg

scala: 1:200

Fase:
Progetto definitivo-esecutivo

Oggetto:
PLANIMETRIA IMPIANTI ELETTRICI ESTERNI

Progettisti:
Arch.Stefano Gaudimundo

Consulenti per l'impiantistica:
S. & C. s.a.s.
Via Canturina, 34 – 22100 Como
Tel. 031.933.166 – Fax. 031.353.0888
e-mail : studio@sompilni.it

Studio BETATECH
di Pizzelli e Bernasconi
Via Giusta Delebbia, 1
22070 Mozzano Lucino (CO)
tel. 031 470403 fax. 031 4721200
e-mail: betatech.info@tin.it

PIZZELLI FRANCO N. 1104 ELETTROTECNICO

MASTERPLAN STUDIO

MASTERPLANSTUDIO srl
via Aosta, 2 20155 Milano
T. 02 3310 6423 F. 02 3182 0674
info@masterplanstudio.it

01	Maggio 2010	SF	PF
EMISS.	DATA	DIS.	APPR.

Il presente elaborato e le informazioni in esso contenute sono riservate e ne è vietata la riproduzione e divulgazione senza l'espressa autorizzazione degli autori