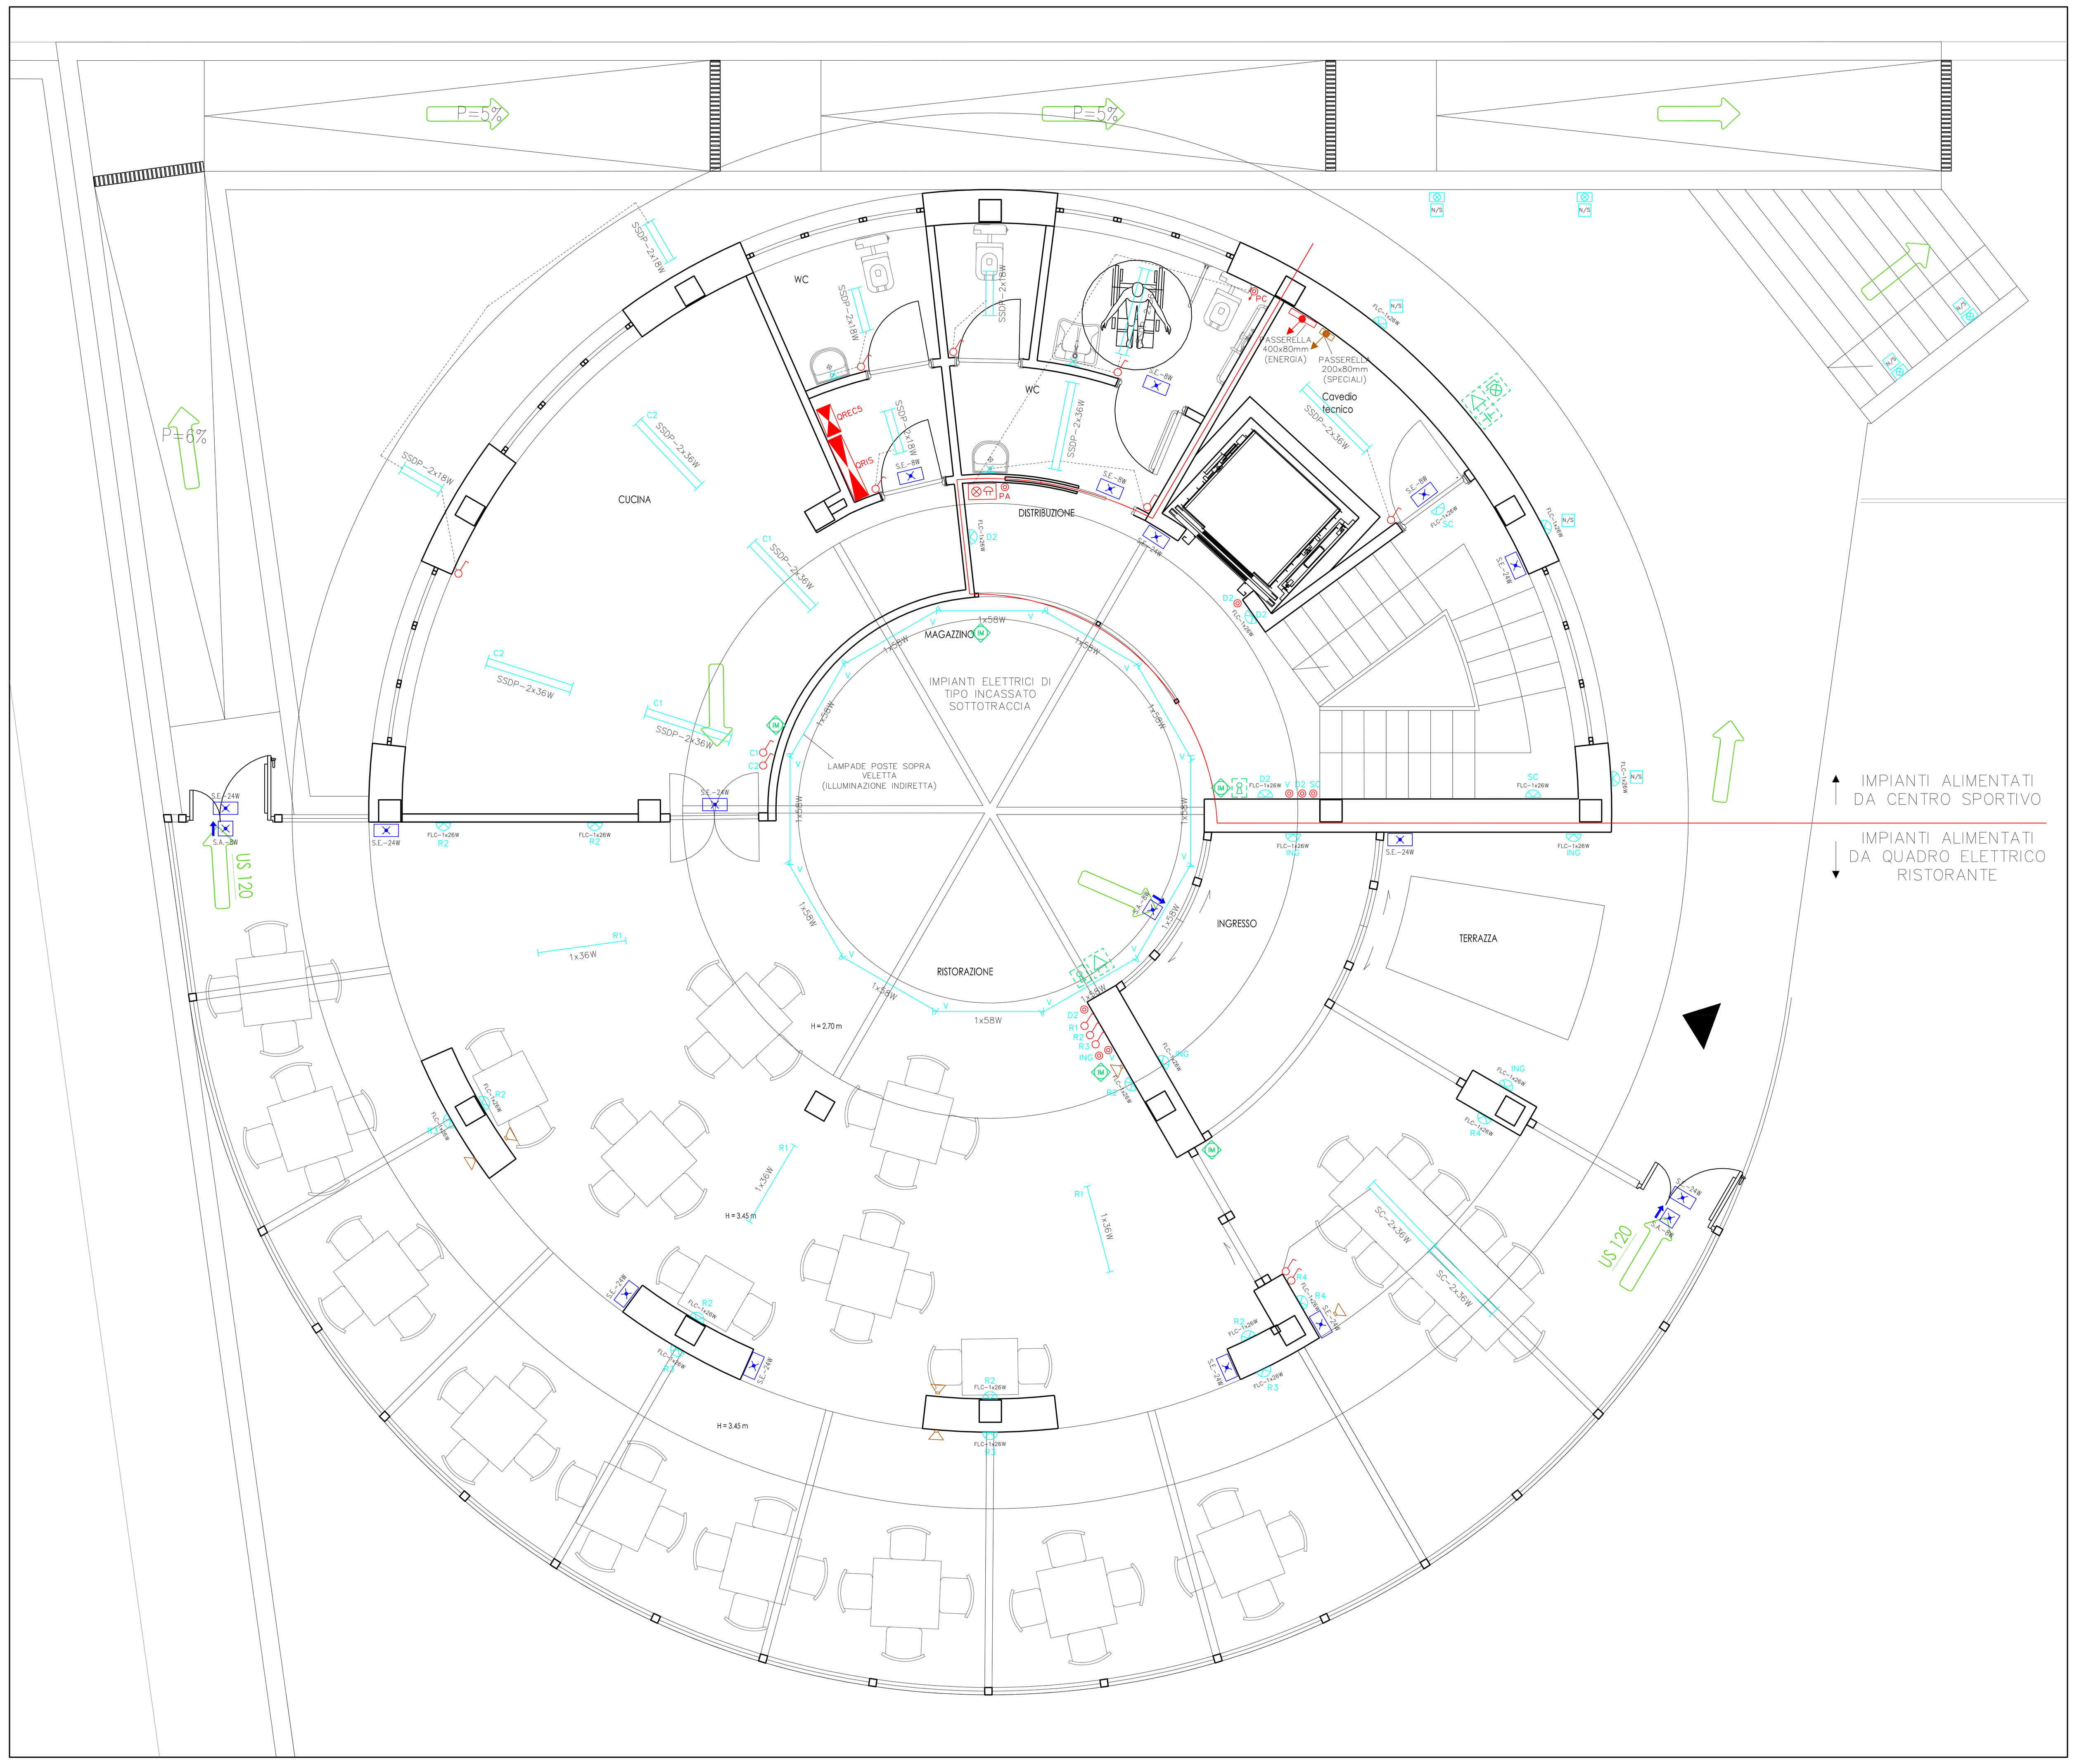

IMPIANTI ILLUMINAZIONE/SPECIALI

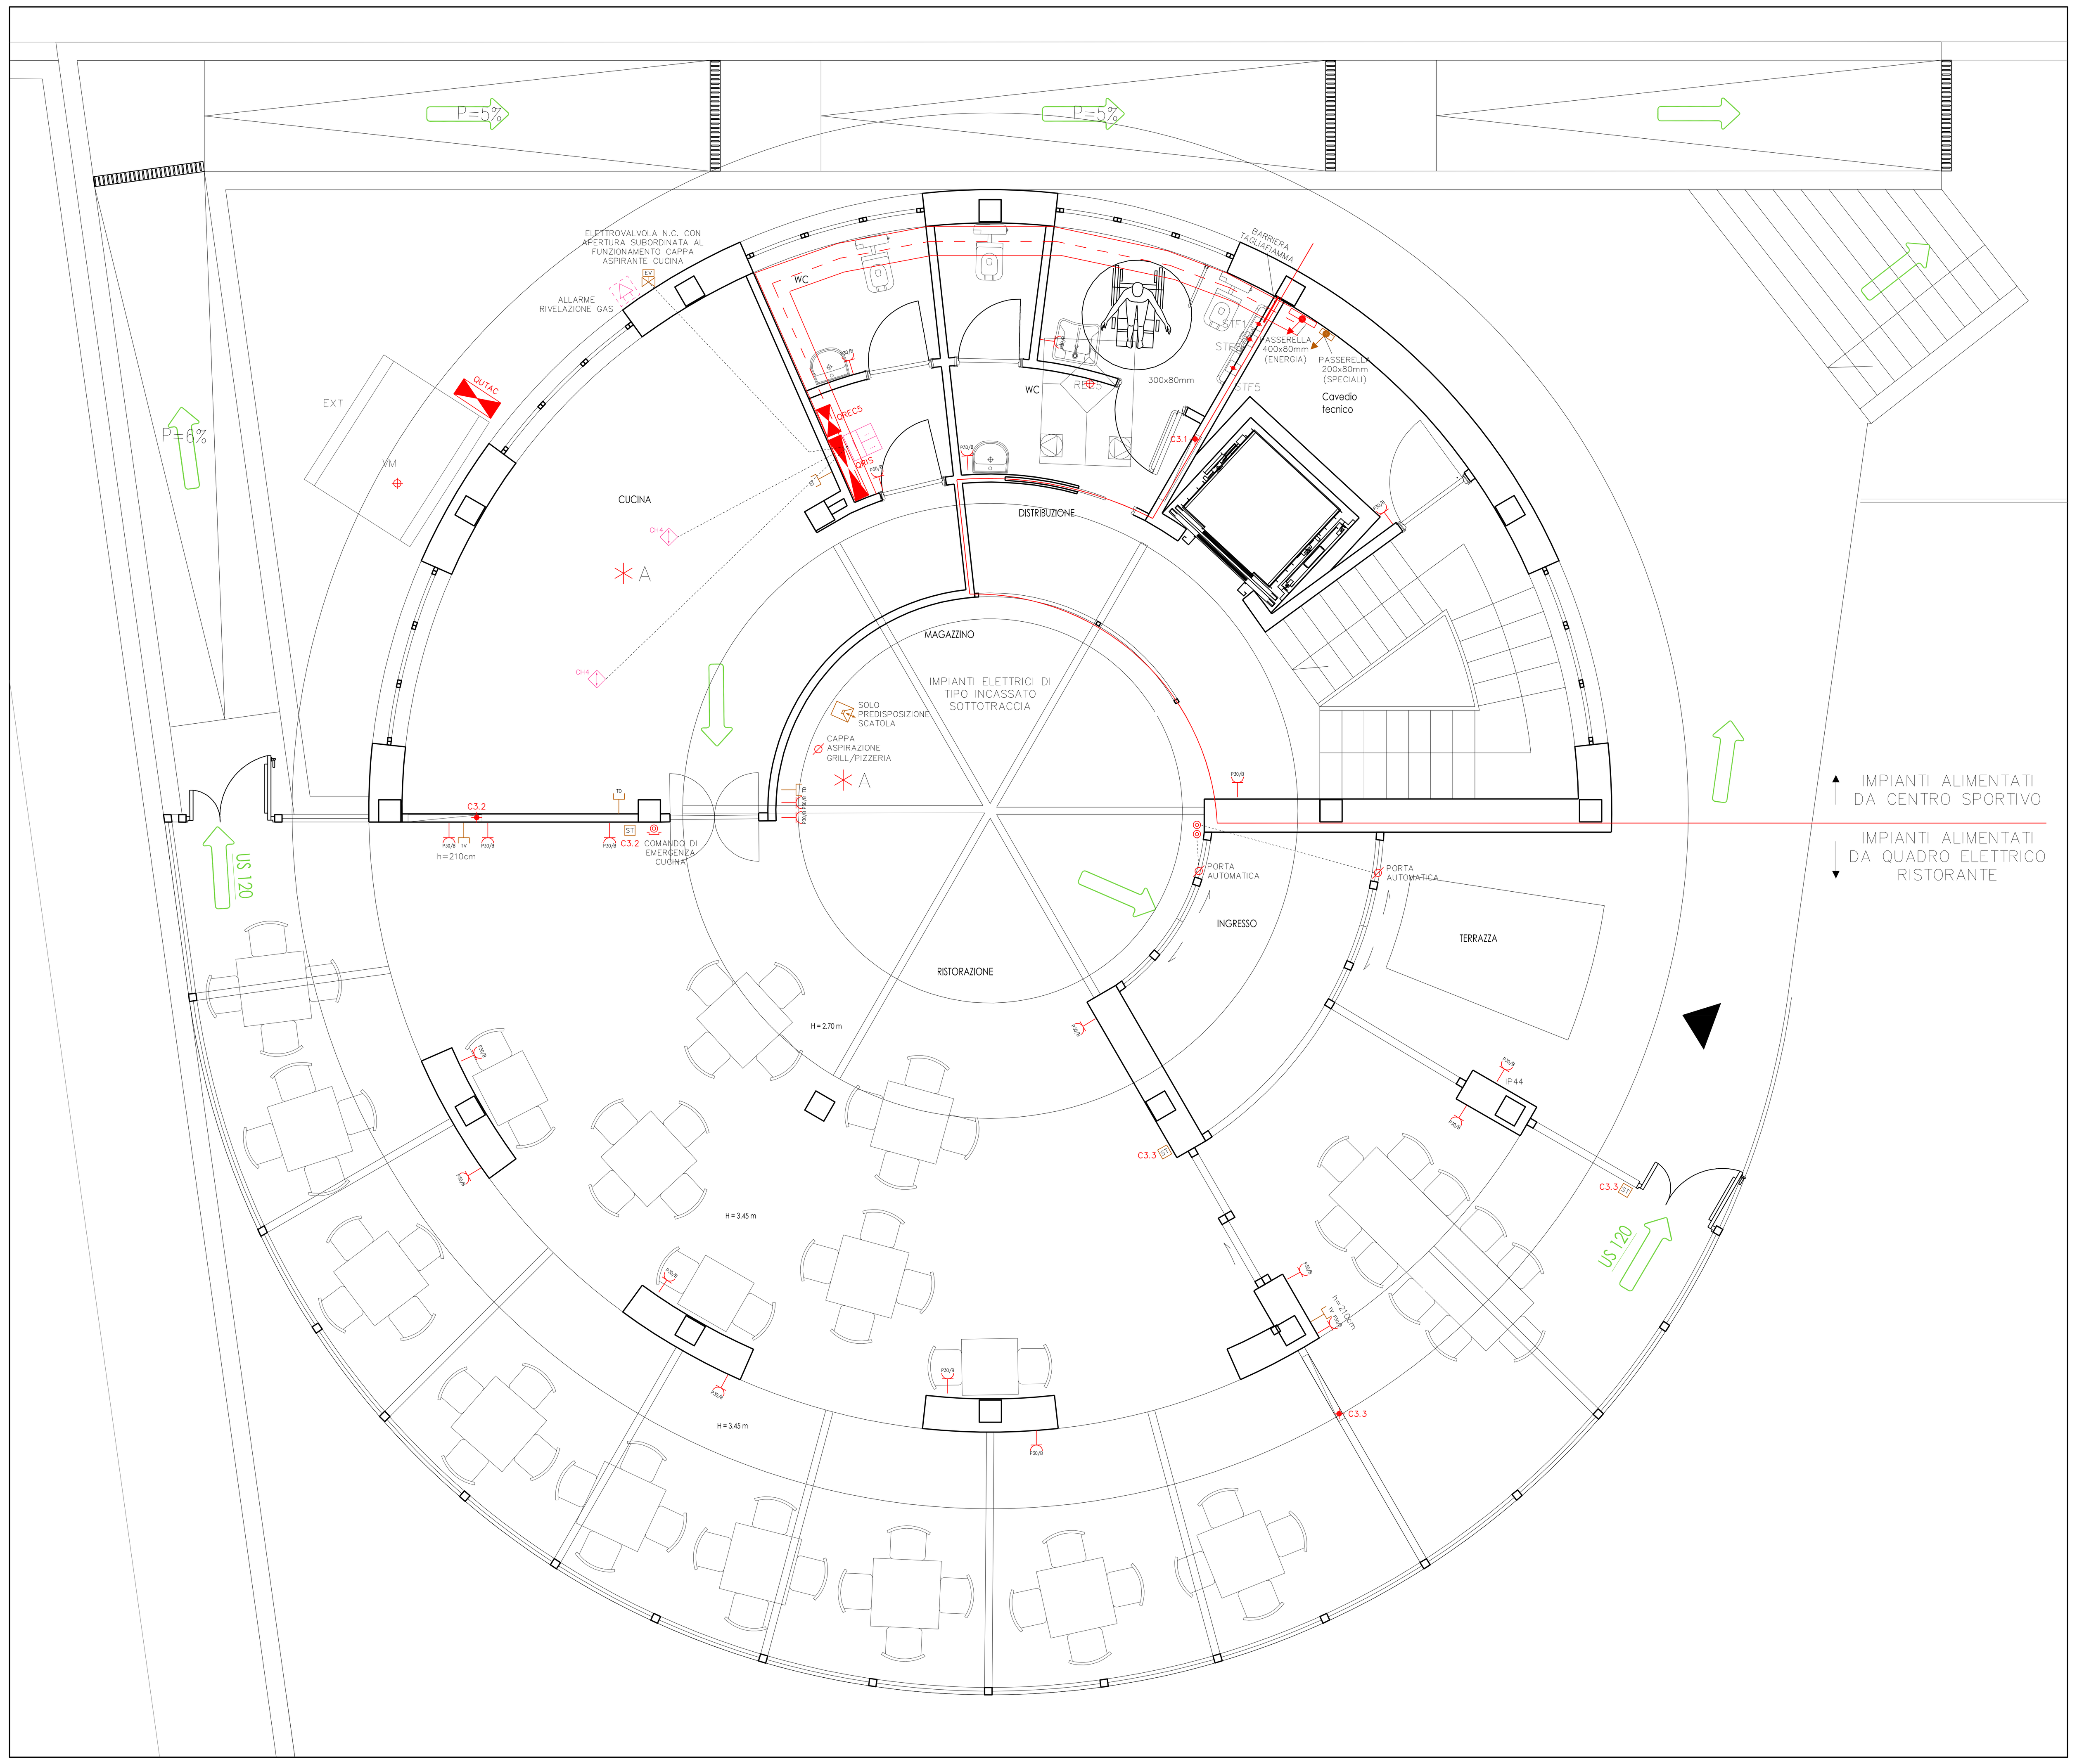

IMPIANTI F.M./SPECIALI

LEGENDA

PUNTO LUCE A PARETE	PUNTO DI ALIMENTAZIONE ELETTRICA
PUNTO LUCE A SOFFITTO	ALIMENTAZIONI E IMPIANTO BORDOMACCHINA U.T.A.
APPARECCHIO ILLUMINANTE PER LAMPADE FLUORESCENTI	PUNTO COLLEGAMENTO CONTATTO SERRANDE TAGLIAFUOCO
APPARECCHIO ILLUMINANTE INCASSATO PER LAMPADE FLUORESCENTI CON OTTICA LAMELLARE DARK LIGHT	SONDA DI TEMPERATURA
APPARECCHIO ILLUMINANTE SISTEMA COMPONIBILE PER LAMPADE FLUORESCENTI	SONDA DI UMIDITA' RELATIVA
APPARECCHIO ILLUMINANTE PER LAMPADE FLUORESCENTI CON DIFFUSORE PRISMATIZZATO – IP65	ELETTROVALVOLA
APPARECCHIO ILLUMINANTE INCASSATO PER LAMPADE FLUORESCENTI CON OTTICA LAMELLARE A MICROSPECCHI	CENTRALE IMPIANTO RIVELAZIONE GAS
APPARECCHIO ILLUMINANTE DA INCASSO PER LAMPADA FLUORESCENTE COMPATTA	SEGNALATORE ACUSTICO RIVELAZIONE GAS
APPARECCHIO ILLUMINANTE A PARETE PER LAMPADA FLUORESCENTE COMPATTA	SENSORE RIVELAZIONE GAS
APPARECCHIO ILLUMINANTE DA INCASSO A PARETE, SEGNAPASSO PER LAMPADA FLUORESCENTE/FLUORESCENTE COMPATTA	POSTO CITOFONICO INTERNO
ACCENSIONE SERALE – NOTTURNA/SERALE	ALTOPARLANTE DIFFUSIONE SONORA (PREDISPOSIZIONE)
APPARECCHIO DI EMERGENZA AUTONOMO, CON AUTODIAGNOSI, S.E. AUTONOMIA ORE 1	BADENIA PER SEGNALAZIONE ACUSTICA
APPARECCHIO DI EMERGENZA AUTONOMO, PER SEGNALETICA DI SICUREZZA, S.A. – AUTONOMIA ORE 1	CENTRALE ANTINTRUSIONE
INTERRUTTORE UNIPOLARE 16A 250V	ALIMENTATORE SUPPLEMENTARE
DEVIATORE UNIPOLARE 16A 250V	COMANDO A CHIAVE ELETTONICA PER IMPIANTO ANTINTRUSIONE PROTETTO CONTRO LA MANOMISSIONE
PULSANTE UNIPOLARE 10A 250V	COMANDO ELETTRONICO A TASTIERA
PULSANTE IN CUSTODIA AD ACCESSO PROTETTO CON VETRO FRANGIBILE	RIVELATORE VOLUMETRICO A DOPPIA TECNOLOGIA (INFRAROSSI PASSIVI E MICROONDE)
PULSANTE UNIPOLARE A TIRANTE 10A 250V	CONTATTO MAGNETICO PER INFISSI E PORTE
SEGNALAZIONE OTTICO ACUSTICA SERVIZIO DISABILI	SEGNALATORE ACUSTICO AUTOALIMENTATO (ALLARME ANTINTRUSIONE)
PRESA DI CORRENTE PER USO DOMESTICO E SIMILARE, TIPO P11/P17/P30 2P+T 10/16A 230V, CONTATTI DI TERRA CENTRALE E LATERALE (BIPASSO, STANDARD ITALIANO + SCHUKO)	SEGNALATORE OTTICO E ACUSTICO AUTOALIMENTATO (ALLARME ANTINTRUSIONE)
TORRETTA A SCOMPARSA DA PAVIMENTO ATTREZZATA CON PRESE DI CORRENTE ED ATTACCHI IMPIANTI DATI/FONIA/SPECIALI	CENTRALE PER IMPIANTO TVC.C.
PREDISPOSIZIONE SCATOLA 3–4 MODULI PER PRESE IMPIANTI (DATI – FONIA)	MONITOR TVC.C.
PRESA ANTENNA TV	COLLETTORE O NODO EQUIPOTENZIALE PRINCIPALE O SUPPLEMENTARE
QUADRO ELETTRICO	COLLEGAMENTO EQUIPOTENZIALE PRINCIPALE
PASSERELLA PORTACAVI IN ACCIAIO–ZINCATO DIMENSIONI COME DA DISEGNO	COLLEGAMENTO EQUIPOTENZIALE SUPPLEMENTARE
CONDUTTURA: ASCENDENTE – PASSANTE – DISCENDENTE	

✳ A

REALIZZARE IMPIANTI PER ALIMENTAZIONI E PRESE ZONA CUCINA E ZONA GRIL/PIZZERIA CON POSIZIONAMENTO SECONDO LE INDICAZIONI CHE VERRANNO DATE DAL FORNITORE ARREDI ED APPARECCHIATURE PER IL COLLEGAMENTO DI:

- n° 5 BANCHI REFRIGERATI/FRIGORIFERI (PRESE MONOFASE 2P+T 10/16A 230V BIPASSO + SCHUKO)
- n° 1 FRIGGITRICE 3x400V+N+PE (PRESA INTERBLOCCATA 3P+N+PE 32A)
- n° 1 FORNO VAPORE 3x400V+N+PE (PRESA INTERBLOCCATA 3P+N+PE 32A)
- n° 1 LAVASTOVIGLIE 3x400V+N+PE (PRESA INTERBLOCCATA 3P+N+PE 32A)
- n° 1 RISERVA 3x400V+N+PE (PRESA INTERBLOCCATA 3P+N+PE 32A)
- n° 1 CAPPA ASPIRANTE 3x400V+N+PE (ATTACCO DIRETTO) BLOCCO CON INVERTER
- n° 6 PRESE DI SERVIZIO E MACCHINA CAFFE' (PRESE INDUSTRIALI 3P+PE 16A)
- n° 6 PRESE DI SERVIZIO 230V+PE (PRESE INDUSTRIALI 2P+PE 16A)
- n° 12 PRESE DI SERVIZIO 230V+PE (PRESE MONOFASE 2P+T 10/16A 230V BIPASSO + SCHUKO)

E05

Comune di Milano
Provincia di Milano

Committente:
A.S. MASSERONI MARCHESE
via Madruzzo 3, 20149 Milano (MI)
Tel.02\466142
www.masseronimarchese.it

Progetto per la realizzazione di un nuovo impianto sportivo

File rif.: S3705E05.dwg

scala: 1:50

Fase:
Progetto definitivo-esecutivo

Oggetto:
PLANIMETRIA IMPIANTI ELETTRICI
PIANO RIALZATO

Progettisti:
Arch.Stefano Gaudimundo

Consulenti per l'impiantistica:
S. & C. s.a.s.
Via Canturina, 34 – 22100 Como
Tel. 031.933.166 – Fax. 031.353.0888
e-mail : studio@somaini.it

Studio BETATECH
di Pizzelli e Bernasconi
Via Grazia Deledda, 1
22070 Montano Lucino (CO)
tel. 031 470403 fax. 031 4721200
e-mail: betatech.info@tin.it

COLLEGIO PROVINCIALE DEI PERITI INDUSTRIALI – PIZZELLI FRANCO N. 1104 ELETTROTECNICO – COMO

MASTERPLAN STUDIO
MASTERPLANSTUDIO srl
via Aosta, 2 20155 Milano
T. 02 3310 6423 F. 02 3182 0674
info@masterplanstudio.it

01	Maggio 2010	S.A.	P.F.
EMISS.	DATA	DIS.	APPR.

Il presente elaborato e le informazioni in esso contenute sono riservate e ne è vietata la riproduzione e divulgazione senza l'espressa autorizzazione degli autori