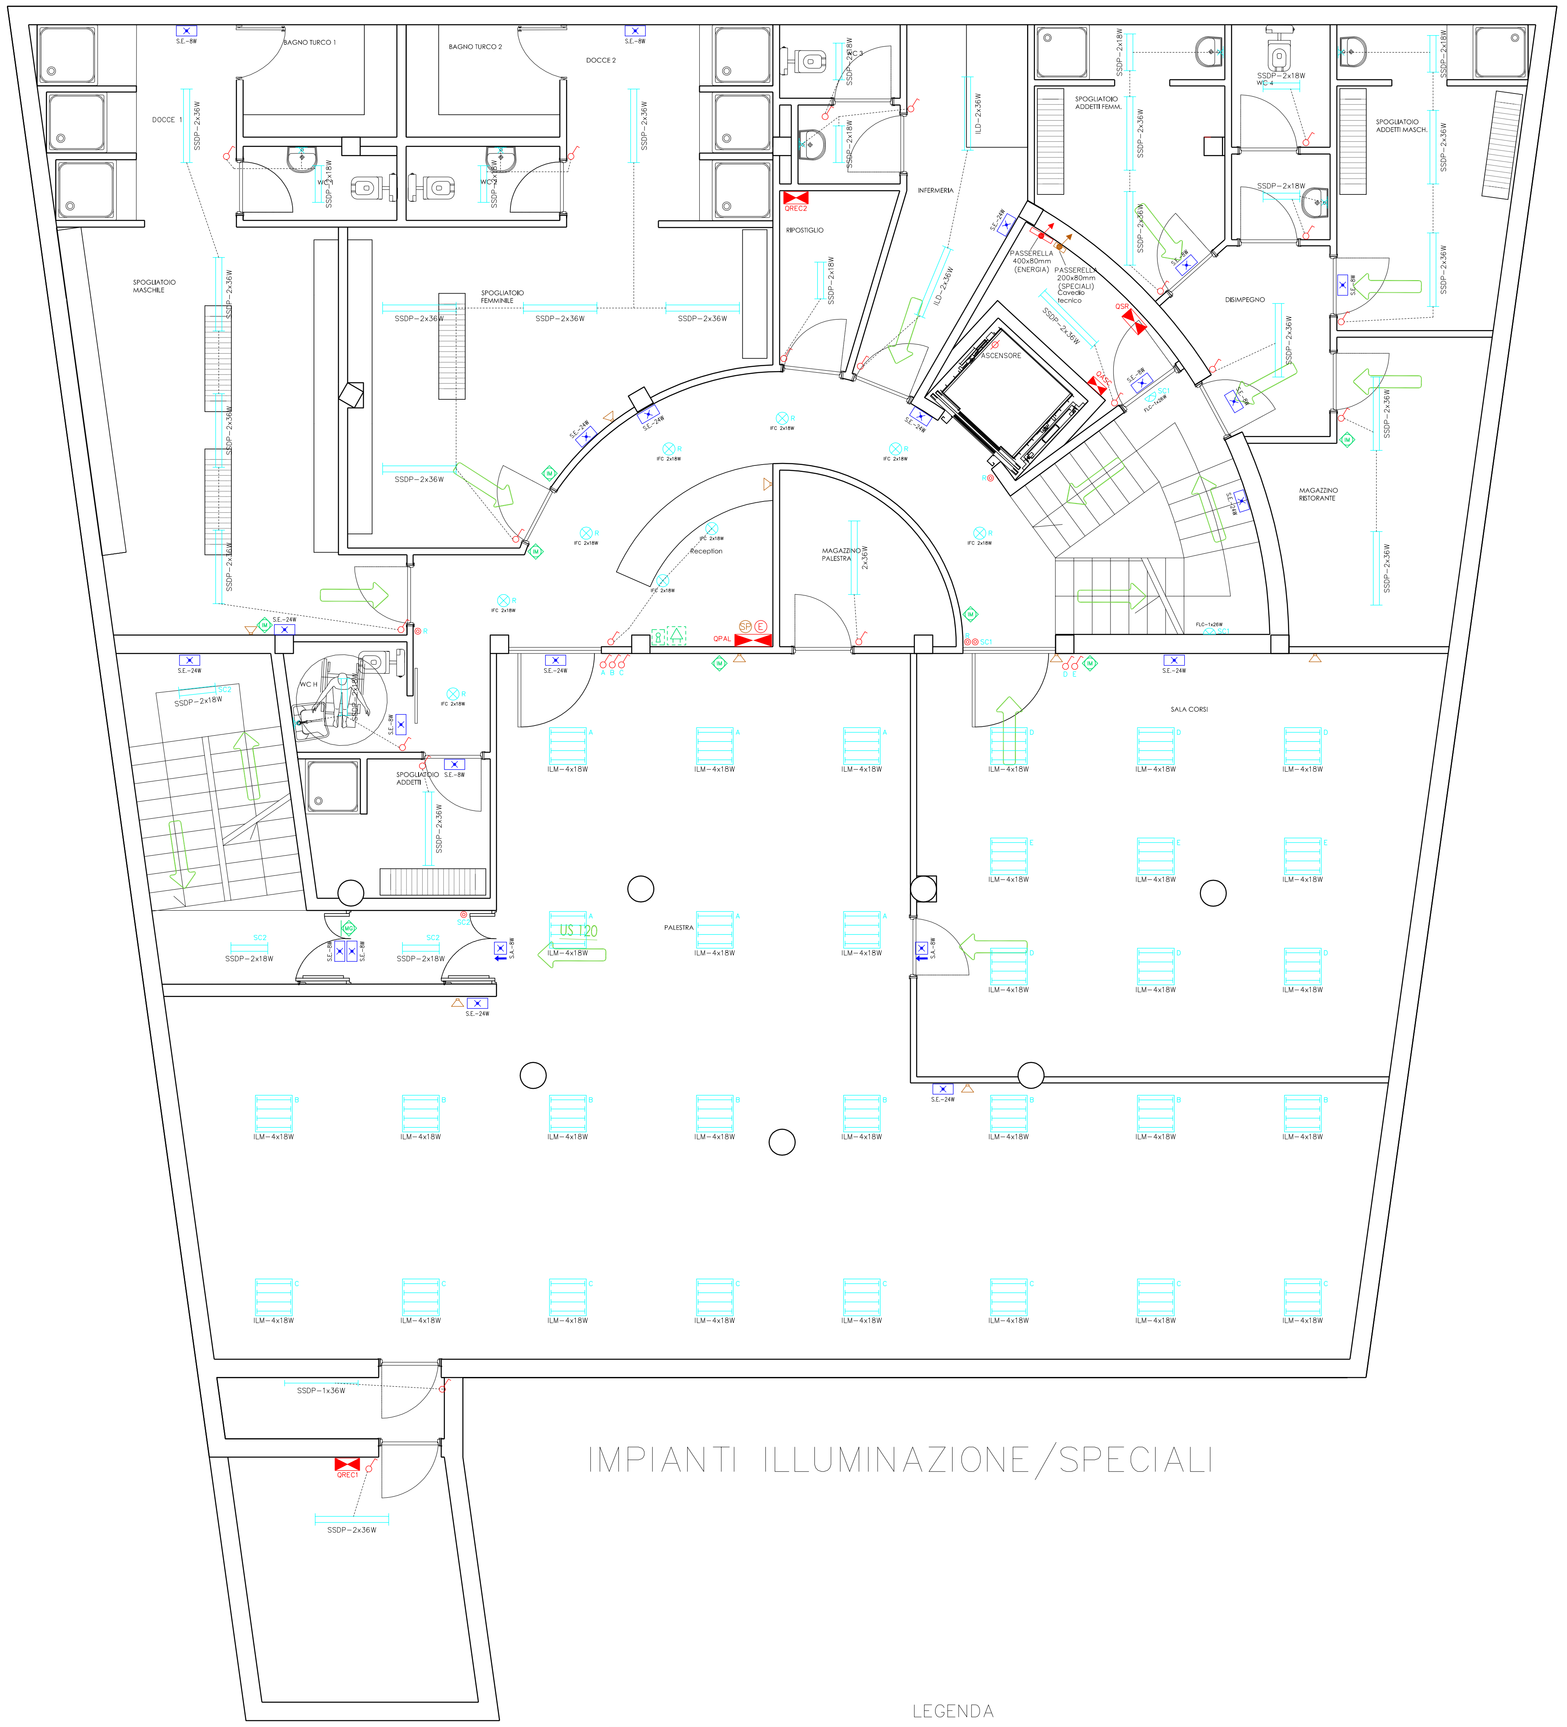

IMPIANTI ILLUMINAZIONE/SPECIALI

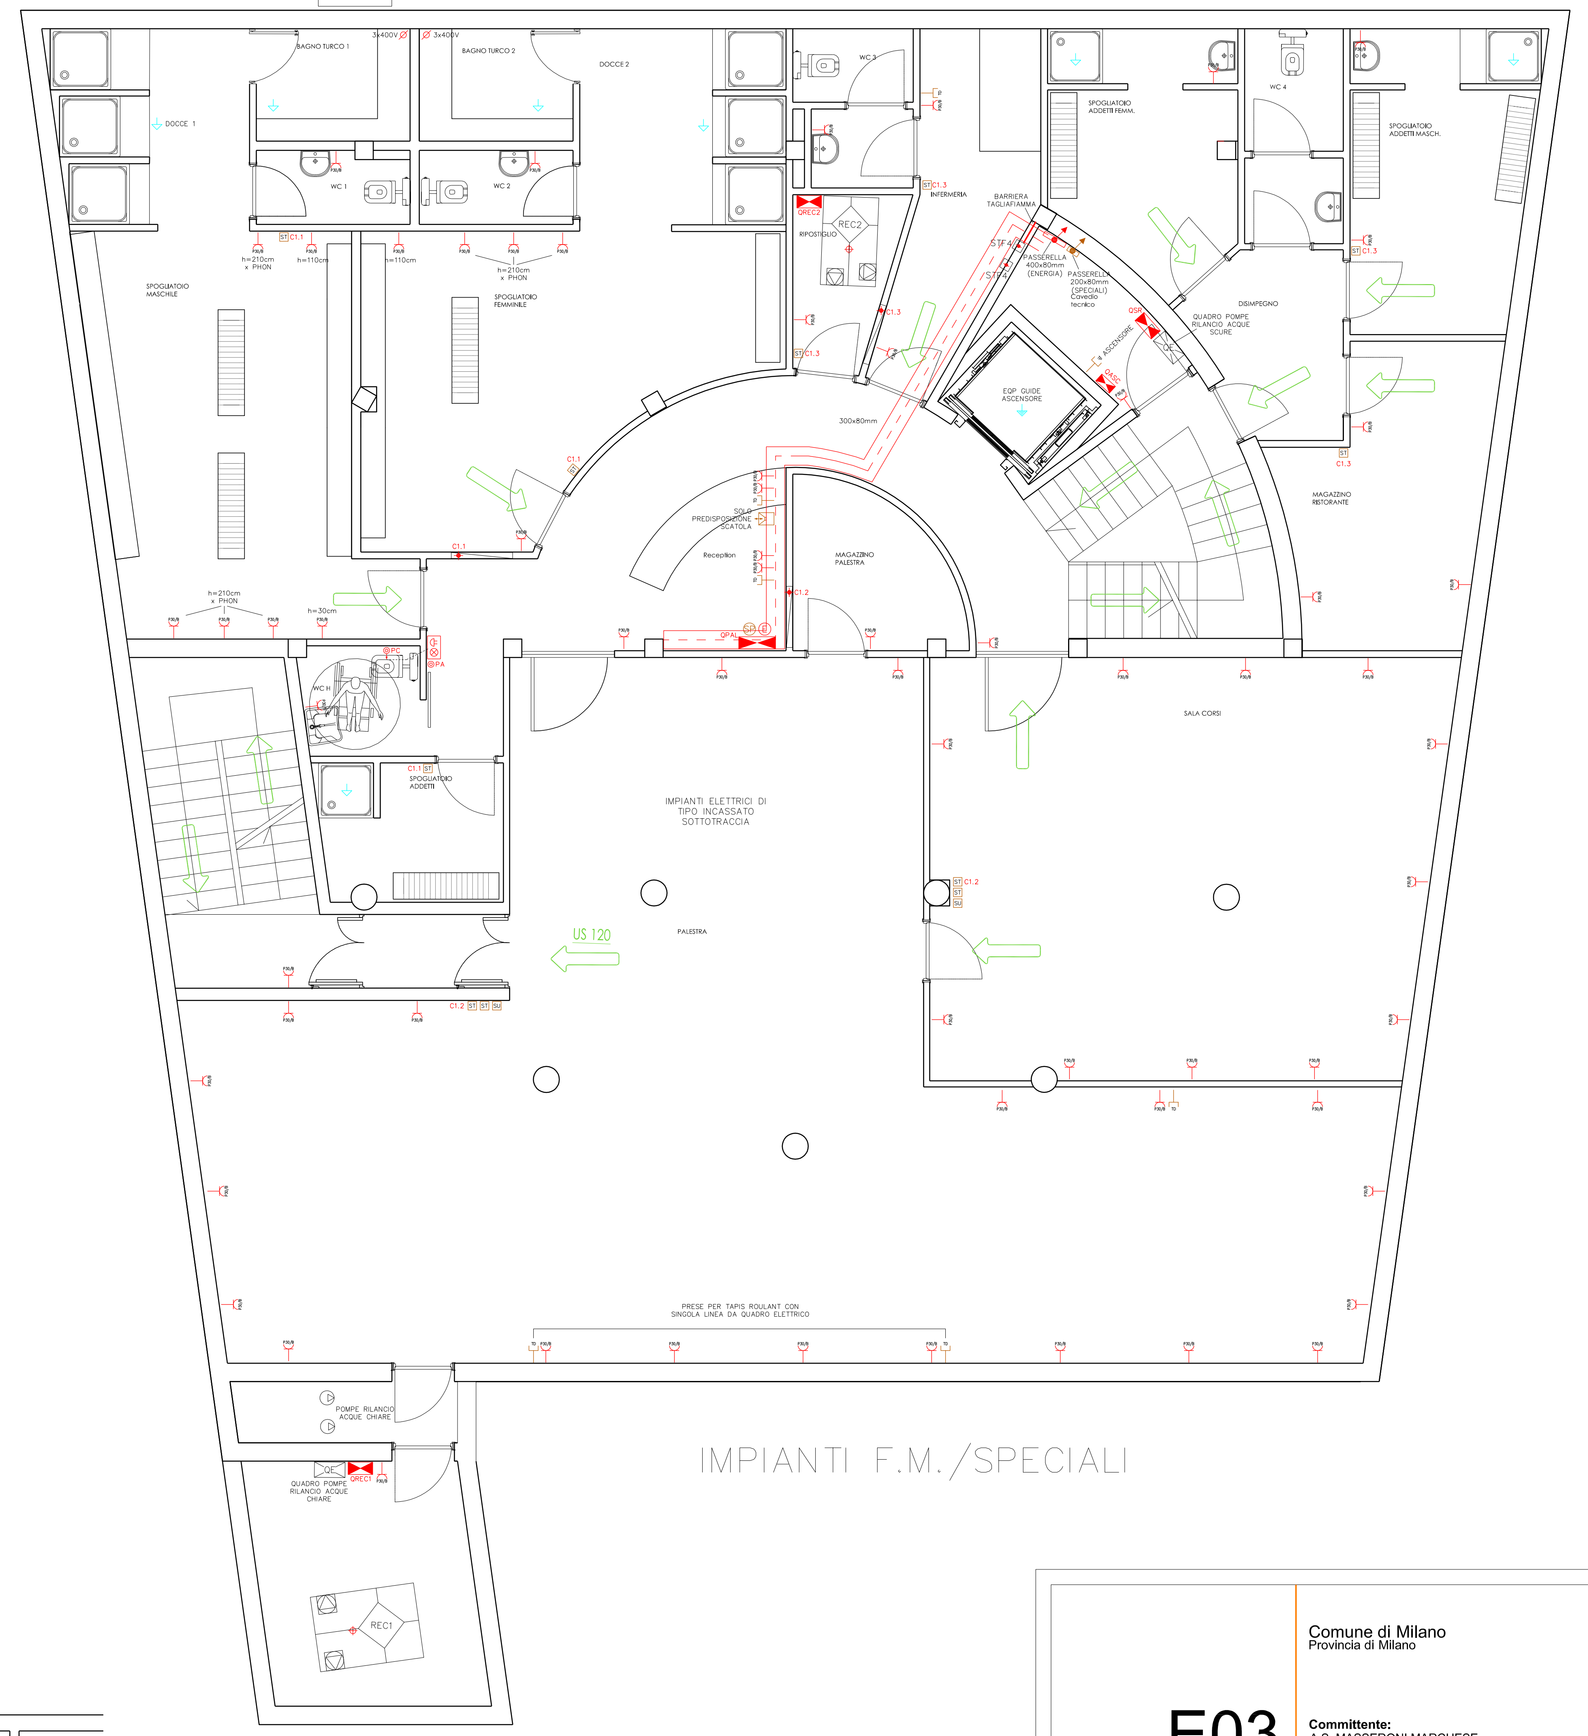

IMPIANTI F.M./SPECIALI

LEGENDA

	PUNTO LUCE A PARETE		PUNTO DI ALIMENTAZIONE ELETTRICA
	PUNTO LUCE A SOFFITTO		ALIMENTAZIONE E IMPIANTO BORDOMACCHINA U.T.A.
	APPARECCHIO ILLUMINANTE PER LAMPADE FLUORESCENTI		PUNTO COLLEGAMENTO CONTATTO SERRANDE TAGLIAFUOCO
	APPARECCHIO ILLUMINANTE INCASSATO PER LAMPADE FLUORESCENTI CON OTTICA LAMELLARE DARK LIGHT	ST	SONDA DI TEMPERATURA
	APPARECCHIO ILLUMINANTE SISTEMA COMPONIBILE PER LAMPADE FLUORESCENTI	Sw	SONDA DI UMIDITA' RELATIVA
	APPARECCHIO ILLUMINANTE PER LAMPADE FLUORESCENTI CON DIFFUSORE PRISMATIZZATO - IP65		ELETTROVALVOLA
	APPARECCHIO ILLUMINANTE INCASSATO PER LAMPADE FLUORESCENTI CON OTTICA LAMELLARE A MICROSPECCHI		CENTRALE IMPIANTO RIVELAZIONE GAS
	APPARECCHIO ILLUMINANTE DA INCASSO PER LAMPADA FLUORESCENTE COMPATTA		SEGNALATORE ACUSTICO RIVELAZIONE GAS
	APPARECCHIO ILLUMINANTE A PARETE PER LAMPADA FLUORESCENTE COMPATTA		SENSORE RIVELAZIONE GAS
	APPARECCHIO ILLUMINANTE DA INCASSO A PARETE, SEGNAPASSO PER LAMPADA FLUORESCENTE/FLUORESCENTE COMPATTA		POSTO OTOFONICO INTERNO
	ACCENSIONE SERALE - NOTTURNA/SERALE		ALTOPARLANTE DIFFUSIONE SONORA (PREDISPOSIZIONE)
	APPARECCHIO DI EMERGENZA AUTONOMO, CON AUTODIAGNOSI, S.E. AUTONOMIA ORE 1		BADENIA PER SEGNALAZIONE ACUSTICA
	APPARECCHIO DI EMERGENZA AUTONOMO, PER SEGNALETICA DI SICUREZZA, S.A. - AUTONOMIA ORE 1		CENTRALE ANTINTRUSIONE
	INTERRUTTORE UNIPOLARE 16A 250V		ALIMENTATORE SUPPLEMENTARE
	DEVIATORE UNIPOLARE 16A 250V		COMANDO A CHIAVE ELETTONCA PER IMPIANTO ANTINTRUSIONE PROTETTO CONTRO LA MANOMISSIONE
	PULSANTE UNIPOLARE 10A 250V		COMANDO ELETTRONICO A TASTIERA
	PULSANTE IN CUSTODIA AD ACCESSO PROTETTO CON VETRO FRANGIBILE		RIVELATORE VOLUMETRICO A DOPPIA TECNOLOGIA (INFRAROSSI PASSIVI E MICROONDE)
	PULSANTE UNIPOLARE A TIRANTE 10A 250V		CONTATTO MAGNETICO PER INFISSI E PORTE
	SEGNALAZIONE OTTICO ACUSTICA SERVIZIO DISABILI		SEGNALATORE ACUSTICO AUTOALIMENTATO (ALLARME ANTINTRUSIONE)
	PRESA DI CORRENTE PER USO DOMESTICO E SIMILARE, TIPO P11/P17/P30 2P+T 10/16A 230V, CONTATTI DI TERRA CENTRALE E LATERALE (BIPASSO, STANDARD ITALIANO + SCHUKO)		SEGNALATORE OTTICO E ACUSTICO AUTOALIMENTATO (ALLARME ANTINTRUSIONE)
	TORRETTA A SCOMPARSA DA PAVIMENTO ATTREZZATA CON PRESE DI CORRENTE ED ATTACCHI IMPIANTI DATI/FONIA/SPECIALI	CENTRALE TVCC	CENTRALE PER IMPIANTO TVC.C.
	PREDISPOSIZIONE SCATOLA 3+4 MODULI PER PRESE IMPIANTI (DATI + FONIA)		MONITOR TVC.C.
	PRESA ANTENNA TV		COLLETTORE O NODO EQUIPOTENZIALE PRINCIPALE O SUPPLEMENTARE
	QUADRO ELETTRICO		COLLEGAMENTO EQUIPOTENZIALE PRINCIPALE
	PASSERELLA PORTACAVI IN ACCIAIO-ZINCATO DIMENSIONI COME DA DISEGNO		COLLEGAMENTO EQUIPOTENZIALE SUPPLEMENTARE
	CONDUTTURA: ASCENDENTE - PASSANTE - DISCENDENTE		

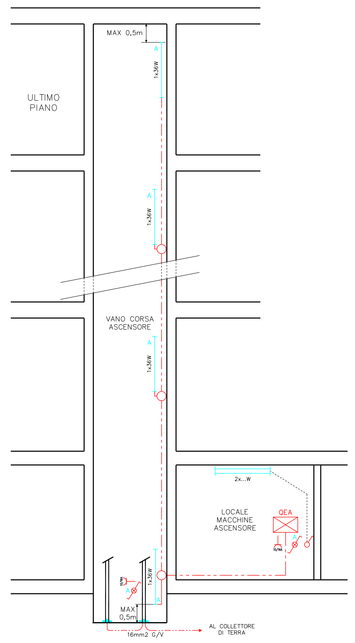

TIPICO IMPIANTO ILLUMINAZIONE VANO CORSA E LOCALE MACCHINE ASCENSORE

Comune di Milano
Provincia di Milano

E03

Committente:
A.S. MASSERONI MARCHESE
via Madruzzo 3, 20149 Milano (MI)
Tel.024466142
www.masseronimarchese.it

Progetto per la realizzazione di un nuovo impianto sportivo

File rif.: S3705E03.dwg

scala: 1:50

Fase:
Progetto definitivo-esecutivo

Oggetto:

PLANIMETRIA IMPIANTI ELETTRICI PIANO INTERRATO

Progettisti:

Arch.Stefano Gaudimundo

Consulenti per l'impiantistica:

S. & C. S.a.s.
Via Cortivina, 54 - 22100 Como
Tel. 031.933.166 - Fax. 031.353.0888
e-mail : studio@scmolini.it

Studio BETATECH
di Pizzelli e Bernasconi
Via Grazia Deledda, 1
23870 Mostano-Lucino (CO)
tel. 031 470403 fax. 031 4721200
e-mail: betatech.info@tin.it

PIZZELLI FRANCO N. 1104 ELETTROTECNICO

MASTERPLAN STUDIO
MASTERPLANSTUDIO srl
via Aosta, 2 20155 Milano
T. 02 3310 6423 F. 02 3182 0674
info@masterplanstudio.it

01	Maggio 2010	S.A.	P.F.
EMISS.	DATA	DIS.	APPR.

Il presente elaborato e le informazioni in esso contenute sono riservate e ne è vietata la riproduzione e divulgazione senza l'espressa autorizzazione degli autori