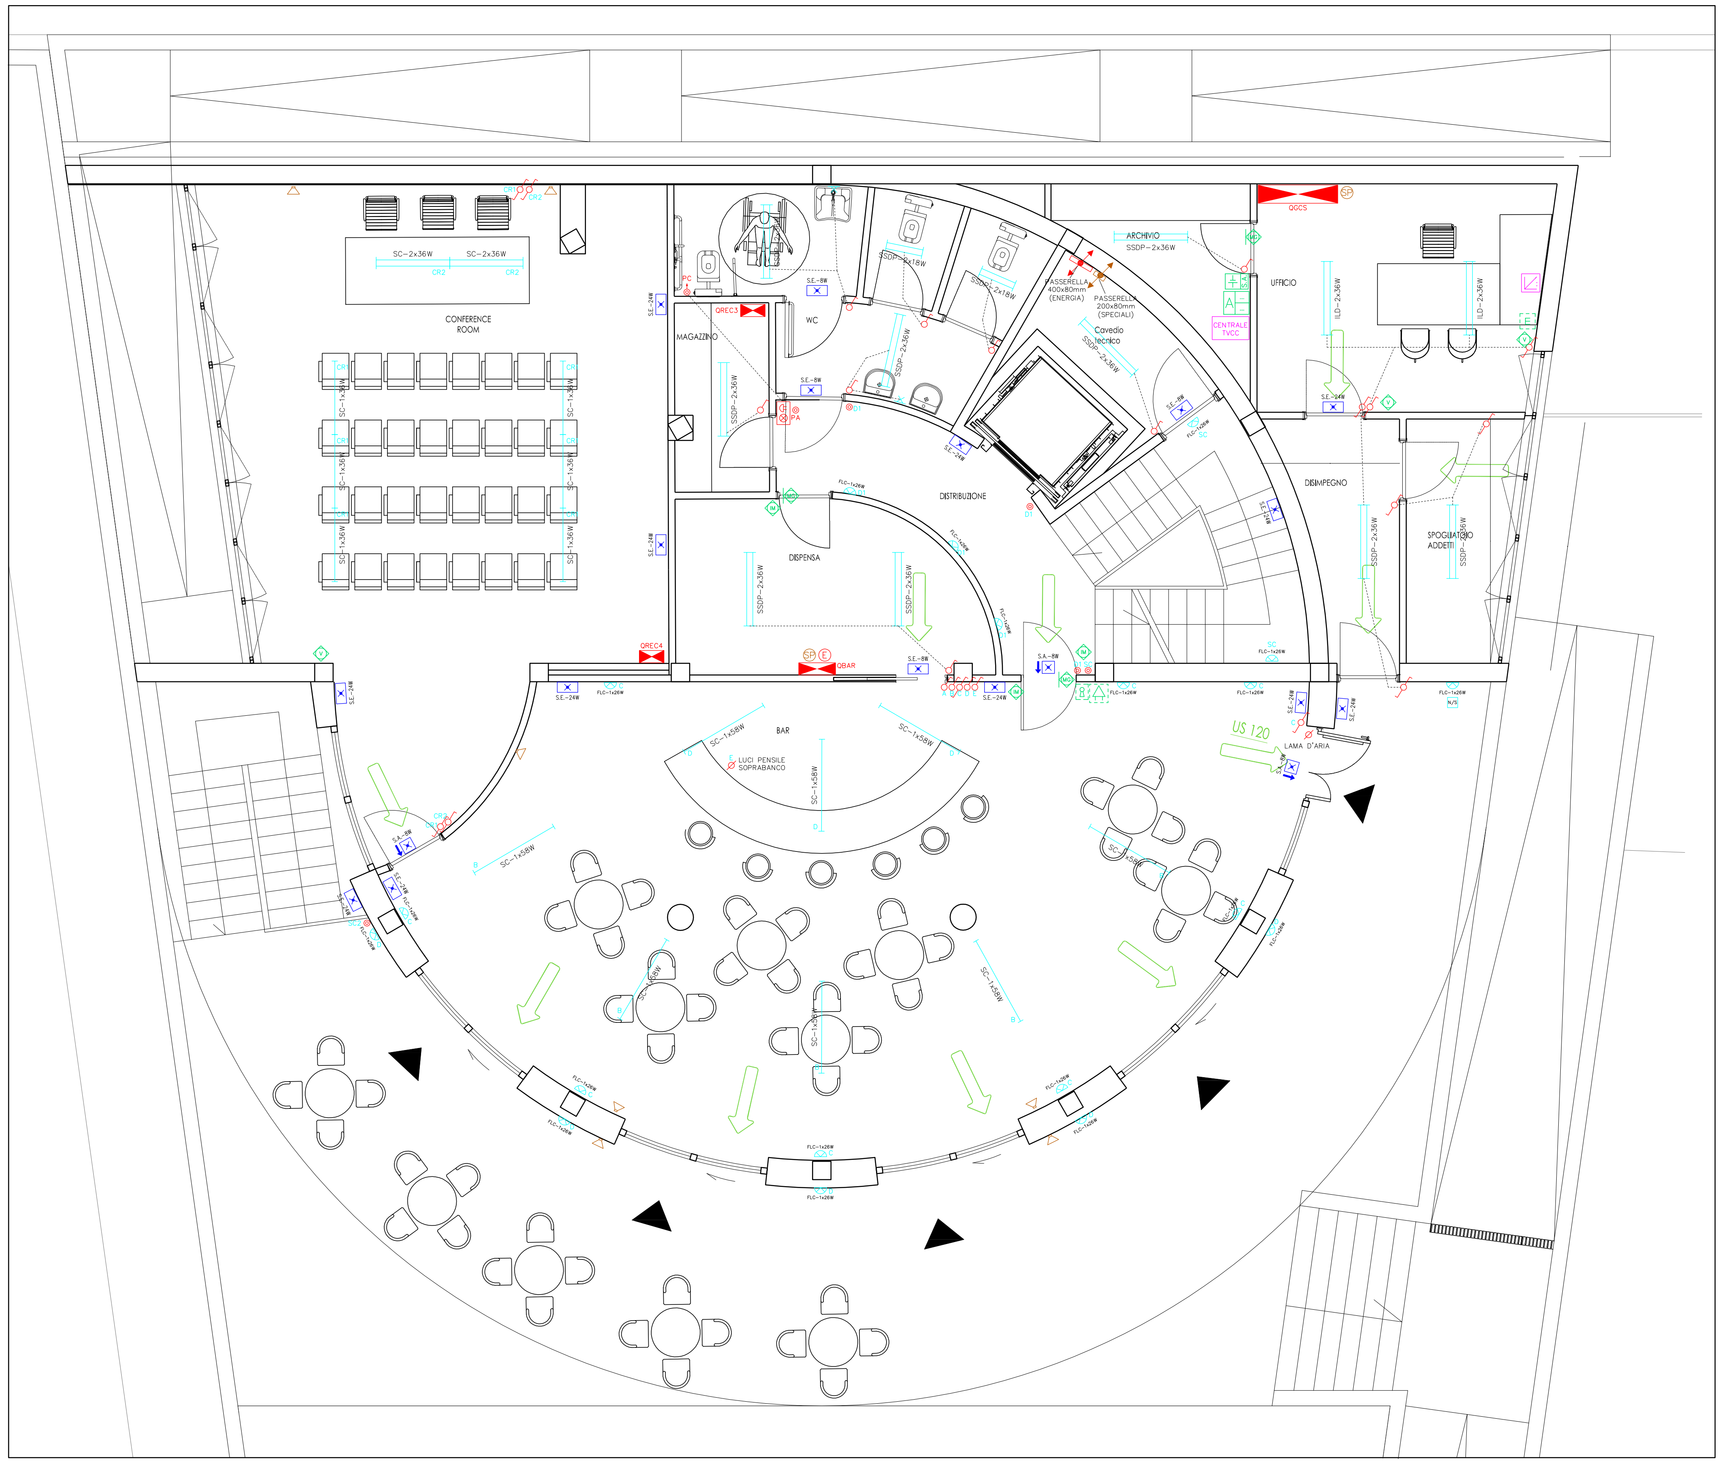

IMPIANTI ILLUMINAZIONE/SPECIALI

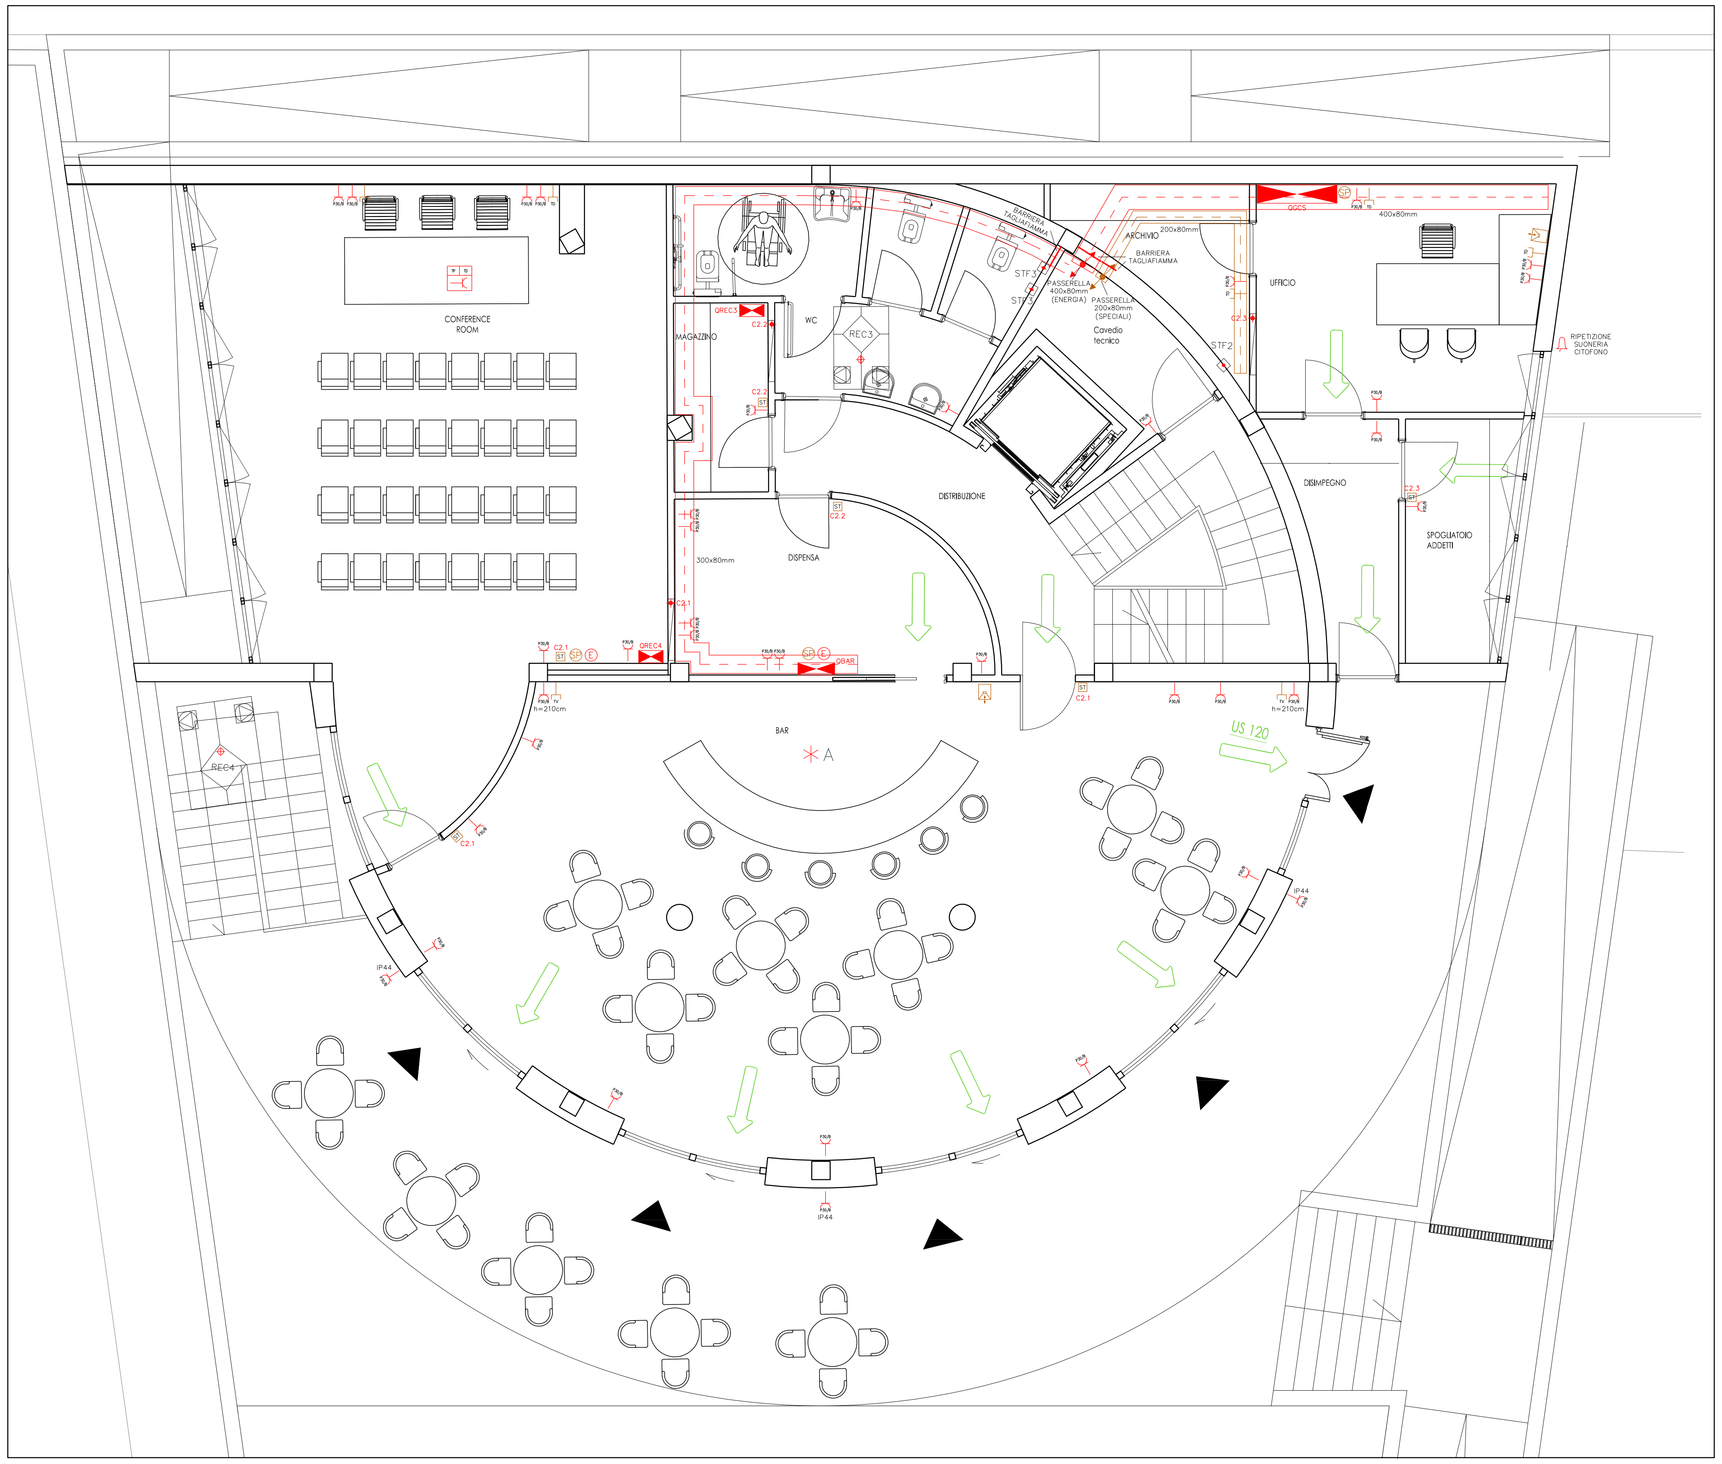

IMPIANTI F.M./SPECIALI

A

REALIZZARE IMPIANTI PER ALIMENTAZIONI E PRESE ZONA BAR CON POSIZIONAMENTO SECONDO LE INDICAZIONI CHE VERRANNO DATE DAL FORNITORE ARREDI ED APPARECCHIATURE PER IL COLLEGAMENTO DI:

n° 3 BANCHI REFRIGERATI/FRIGORIFERI/FABBRICATORE GHIACCIO (PRESE MONOFASE 10/16A)
n° 1 CAPPA ASPIRANTE 3x400V+N+PE (ALIMENTAZIONE DIRETTA)
n° 4 PRESE DI SERVIZIO, MACCHINA CAFFE'/LAVABICCHIERI (PRESE INDUSTRIALI 3P+PE 16A)
n° 9 PRESE DI SERVIZIO 230V+PE (PRESE MONOFASE 2P+T 10/16A 230V BIPASSO + SCHUKO)

LEGENDA

	PUNTO LUCE A PARETE		PUNTO DI ALIMENTAZIONE ELETTRICA
	PUNTO LUCE A SOFFITTO		ALIMENTAZIONI E IMPIANTO BORDOMACCHINA U.T.A.
	APPARECCHIO ILLUMINANTE PER LAMPADE FLUORESCENTI		PUNTO COLLEGAMENTO CONTATTO SERRANDE TAGLIAFUOCO
	APPARECCHIO ILLUMINANTE INCASSATO PER LAMPADE FLUORESCENTI CON OTTICA LAMELLARE DARK LIGHT		SONDA DI TEMPERATURA
	APPARECCHIO ILLUMINANTE SISTEMA COMPONIBILE PER LAMPADE FLUORESCENTI		SONDA DI UMIDITA' RELATIVA
	APPARECCHIO ILLUMINANTE PER LAMPADE FLUORESCENTI CON DIFFUSORE PRISMATIZZATO — IP65		ELETTROVALVOLA
	APPARECCHIO ILLUMINANTE INCASSATO PER LAMPADE FLUORESCENTI CON OTTICA LAMELLARE A MICROSPECCHI		CENTRALE IMPIANTO RIVELAZIONE GAS
	APPARECCHIO ILLUMINANTE DA INCASSO PER LAMPADA FLUORESCENTE COMPATTA		SEGNALATORE ACUSTICO RIVELAZIONE GAS
	APPARECCHIO ILLUMINANTE A PARETE PER LAMPADA FLUORESCENTE COMPATTA		SENSORE RIVELAZIONE GAS
	APPARECCHIO ILLUMINANTE DA INCASSO A PARETE, SEGNAPASSO PER LAMPADA FLUORESCENTE/FLUORESCENTE COMPATTA		POSTO OTOFONICO INTERNO
	ACCENSIONE SERIALE — NOTTURNA/SERIALE		ALTOPARLANTE DIFFUSIONE SONORA (PREDISPOSIZIONE)
	APPARECCHIO DI EMERGENZA AUTONOMO, CON AUTODIAGNOSI, S.E. AUTONOMIA ORE 1		BADENIA PER SEGNALAZIONE ACUSTICA
	APPARECCHIO DI EMERGENZA AUTONOMO, PER SEGNALETICA DI SICUREZZA, S.A. — AUTONOMIA ORE 1		CENTRALE ANTINTRUSIONE
	INTERRUTTORE UNIPOLARE 16A 250V		ALIMENTATORE SUPPLEMENTARE
	DEVIATORE UNIPOLARE 16A 250V		COMANDO A CHIAVE ELETTRONICA PER IMPIANTO ANTINTRUSIONE PROTETTO CONTRO LA MANOMISSIONE
	PULSANTE UNIPOLARE 10A 250V		COMANDO ELETTRONICO A TASTIERA
	PULSANTE IN CUSTODIA AD ACCESSO PROTETTO CON VETRO FRANGIBILE		RIVELATORE VOLUMETRICO A DOPPIA TECNOLOGIA (INFRAROSSI PASSIVI E MICROONDE)
	PULSANTE UNIPOLARE A TIRANTE 10A 250V		CONTATTO MAGNETICO PER INFISSI E PORTE
	SEGNALAZIONE OTTICO ACUSTICA SERVIZIO DISABILI		SEGNALATORE ACUSTICO AUTOALIMENTATO (ALLARME ANTINTRUSIONE)
	PRESA DI CORRENTE PER USO DOMESTICO E SIMILARE, TIPO P17/P17/P30 2P+T 10/16A 230V, CONTATTI DI TERRA CENTRALE E LATERALE (BIPASSO, STANDARD ITALIANO + SCHUKO)		SEGNALATORE OTTICO E ACUSTICO AUTOALIMENTATO (ALLARME ANTINTRUSIONE)
	TORRETTA A SCOMPARSA DA PAVIMENTO ATTREZZATA CON PRESE DI CORRENTE ED ATTACCHI IMPIANTI DATI/TONIA/SPECIALI	CENTRALE TVCC	CENTRALE PER IMPIANTO TVC.C.
	PREDISPOSIZIONE SCATOLA 3÷4 MODULI PER PRESE IMPIANTI (DATI — FONIA)		MONITOR TVC.C.
	PRESA ANTENNA TV		COLLETTORE O NODO EQUIPOTENZIALE PRINCIPALE O SUPPLEMENTARE
	QUADRO ELETTRICO		COLLEGAMENTO EQUIPOTENZIALE PRINCIPALE
	PASSERELLA PORTACAVI IN ACCIAIO-ZINCATO DIMENSIONI COME DA DISEGNO		COLLEGAMENTO EQUIPOTENZIALE SUPPLEMENTARE
	CONDUTTURA: ASCENDENTE — PASSANTE — DISCENDENTE		

Comune di Milano
Provincia di Milano

E04

Committente:
A.S. MASSERONI MARCHESE
via Madruzzo 3, 20149 Milano (MI)
Tel.02\466142
www.masseronimarchese.it

Progetto per la realizzazione di un nuovo impianto sportivo

File rif.: S3705E04.dwg

scala: 1:50

Fase:
Progetto definitivo-esecutivo

Oggetto:
PLANIMETRIA IMPIANTI ELETTRICI
PIANO SEMINTERRATO

Progettisti:
Arch.Stefano Gaudimundo

Consulenti per l'impiantistica:

S. & C. s.a.s.
Via Canturina, 34 — 22100 Como
Tel. 031.933.166 — Fax. 031.353.0888
e-mail : studio@sampini.it

Studio BETATECH
di Pizzelli e Bernasconi
Via Grazia Deledda, 1
22070 Montano Lucino (CO)
tel. 031 - 870403 - fax. 031 472.286
e-mail: betatech.info@tin.it

PIZZELLI FRANCO N. 1104 ELETTROTECNICO

01	Maggio 2010	S.A.	P.F.
EMISS.	DATA	DIS.	APPR.

MASTERPLAN STUDIO

MASTERPLANSTUDIO srl
via Aosta,2 20155 Milano
T. 02 3310 6423 F. 02 3182 0674
info@masterplanstudio.it

Il presente elaborato e le informazioni in esso contenute sono riservate e ne è vietata la riproduzione e divulgazione senza l'espressa autorizzazione degli autori