


RECUPERATORE DI CALORE

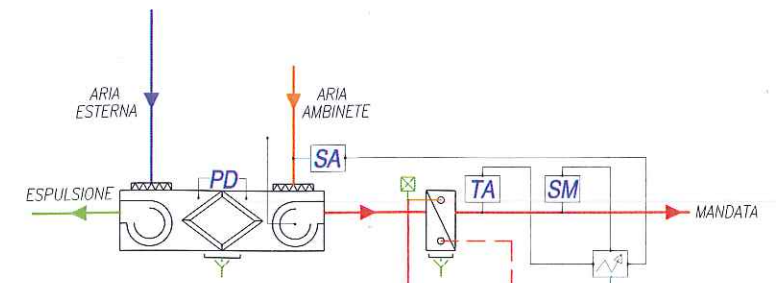


CLASSE DI FILTRAZIONE			
STUDIO MEDICO F9 MANDATA			

MODELLI RECUPERATORI			
STUDIO MEDICO mod. 1901			



	Kw	LT/H	UTENZA
2)	12.8	2202	P.I. STUDIO MEDICO

	DESCRIZIONE
TA	TERMOSTATO ANTIGELO, CAPILLARE 1.5m, CAMPO -5+15°C. DIFFERENZIALE FISSO 2°C, PROTEZIONE IP65 - TIPO TFL201F101
SM	SONDA DI TEMPERATURA ARIA MANDATA - TIPO EGT347F101
SA	SONDA DI TEMPERATURA ARIA AMBIENTE - TIPO EGT347F101
PD	PRESSOSTATO DIFFERENZIALE PER ARIA, PORTATA CONTATTI max 250Vac 5(2)A. IP 54 SCALA 0.5/5mbar - TIPO DDL105F001
2)	REGOLATORE UNIVERSALE - TIPO RDT724F002
2)	VALVOLA FILETTATA A TRE VIE PN16 CORSA 8mm - DN20 - Kvs 6.3mc/h. TIPO BUN020F300
2)	SERVOMOTORE 500N PER VALVOLE LINEARI, Alim. 24V, IP54 (orizzontale) CLASSE 3 COMANDO 2-3 PUNTI, CORSA 8mm IN 60/120s - TIPO AVMI15SF132

MANDATA

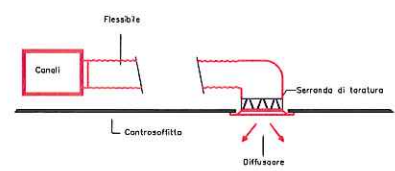

RIPRESA

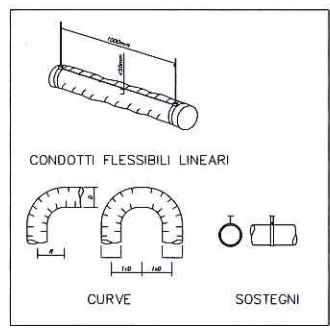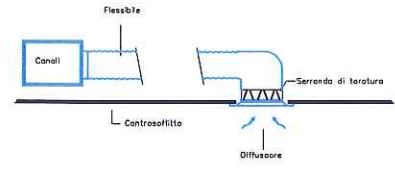

N.B. - CANALIZZAZIONE
Dimensioni nette interne

N.B. - DIFFUSORI E
BOCCHETTE DI MANDATA
Tutti dotati di serranda di taratura

LEGENDA

	Servizio: mandata aria
	Servizio: ripresa aria
	Condotta flessibile isolata alluminio + poliestere + fibra di vetro con rivestimento in alluminio
	Bocchetta completo di serranda di taratura
	Diffusore a cono regolabili completo di serranda di taratura
	Valvola di ventilazione aria in polipropilene

LEGENDA

	CANALI DI MANDATA ARIA AMBIENTE IN PAL - PANNELLI SANDWICH
	CANALI DI RIPRESA ARIA AMBIENTE IN PAL - PANNELLI SANDWICH
	CANALI DI PRESA ARIA ESTERNA CONDOTTO FLESSIBILE
	CANALI DI ESTRAZIONE/ESPULSIONE ARIA AMBIENTE CONDOTTO FLESSIBILE
PS	PORTE SOLLEVATE PER TRANSITO ARIA

I.M.I.
 di PIANTONI EZIO & C. s.n.c.
 25036 PALAZZOLO SULL'OGGIO (BS)
 Via Lagorio, 48 - Tel. 030.7301249
 C.F. 02808870170 - P.IVA 03091300982
 il committente
A.S. MASSERONI MARCHESE
 edificio
 IMPIANTO SPORTIVO
 progetto
 PROGETTO IMPIANTI MECCANICI
 data
 11/2015
 agg.
 A
 oggetto
 PIANTE DISTRIBUZIONE ARIA - P.INTERRATO STUDIO MEDICO
 scala
 1:50
 disegno
 Agg. 01C A
 tav.n.
 A
 01C
 Telefono 030 7301249 - Fax 030 7401368
 E-mail : piantoniezio@tin.it

GRICLIA
SU ESTERNO
DIM:500X1200