

Agenzia delle Entrate

CATASTO FABBRICATI

Ufficio provinciale di Milano

Dichiarazione protocollo n. MI0737021 del 17/11/2015
Planimetria di u.i.u. in Comune di Milano
Via Enrico Terzaghi


civ. SC

Identificativi Catastali:
Sezione:
Foglio: 212
Particella: 163
Subalterno: 2

Compilata da:
Loda Massimo
Iscritto all'albo:
Geometri
Prov. Milano
N. 9272

Scala 1: 1000

n.1

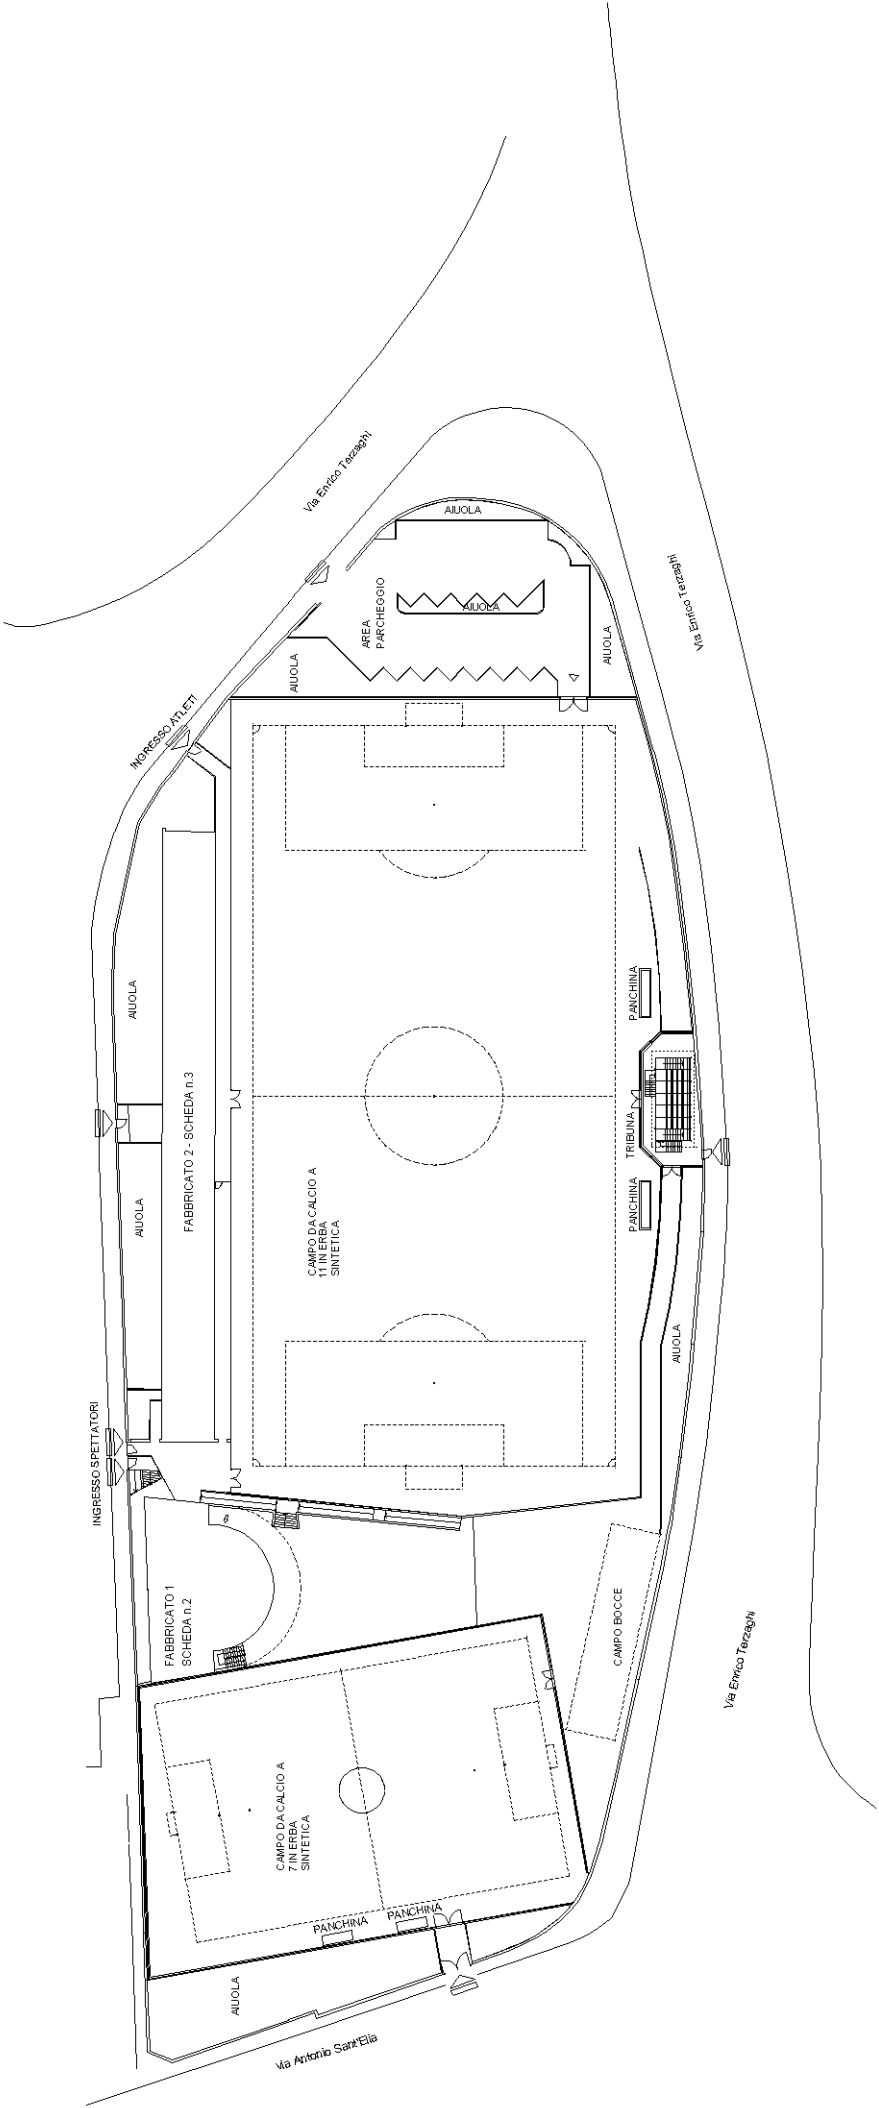

PIANO TERRA



Scala 1:1000

Agenzia delle Entrate
CATASTO FABBRICATI
Ufficio provinciale di
Milano


Dichiarazione protocollo n. MI0737021 del 17/11/2015
Planimetria di u.i.u. in Comune di Milano
Via Enrico Terzaghi

Identificativi Catastali:
Sezione:
Foglio: 212
Particella: 163
Subalterno: 2



Compilata da:
Loda Massimo
Iscritto all'albo:
Geometri
Prov. Milano
N. 9272

Scale
n.2
Scala 1: 200

FABBRICATO 1
PIANO TERRA

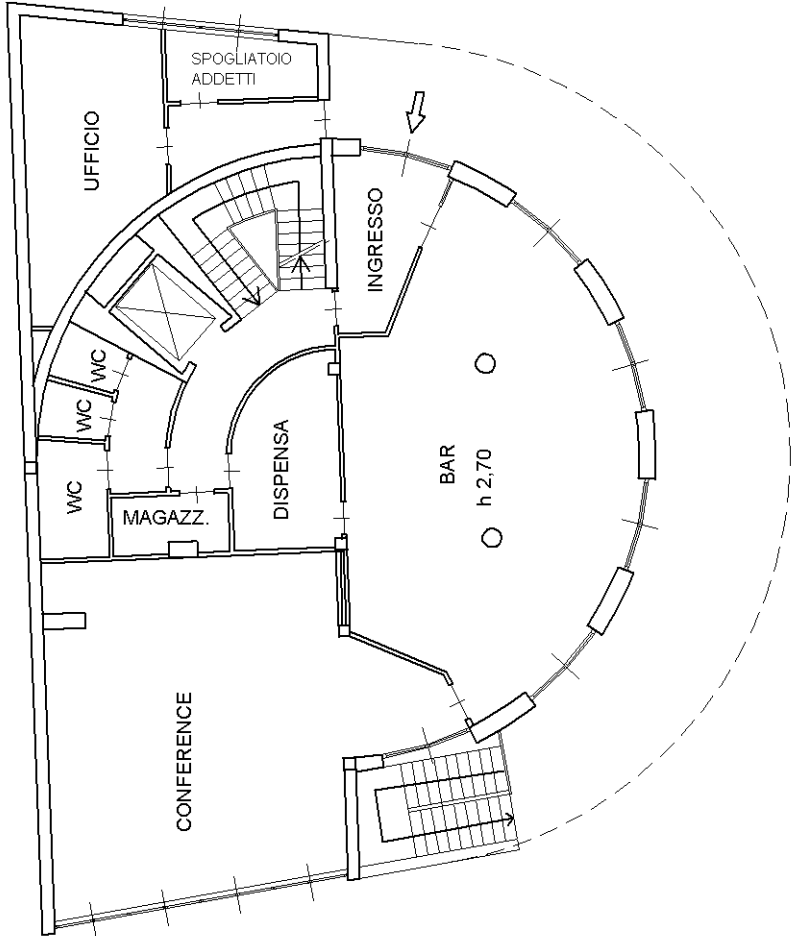

FABBRICATO 1
PIANO PRIMO

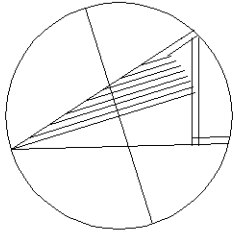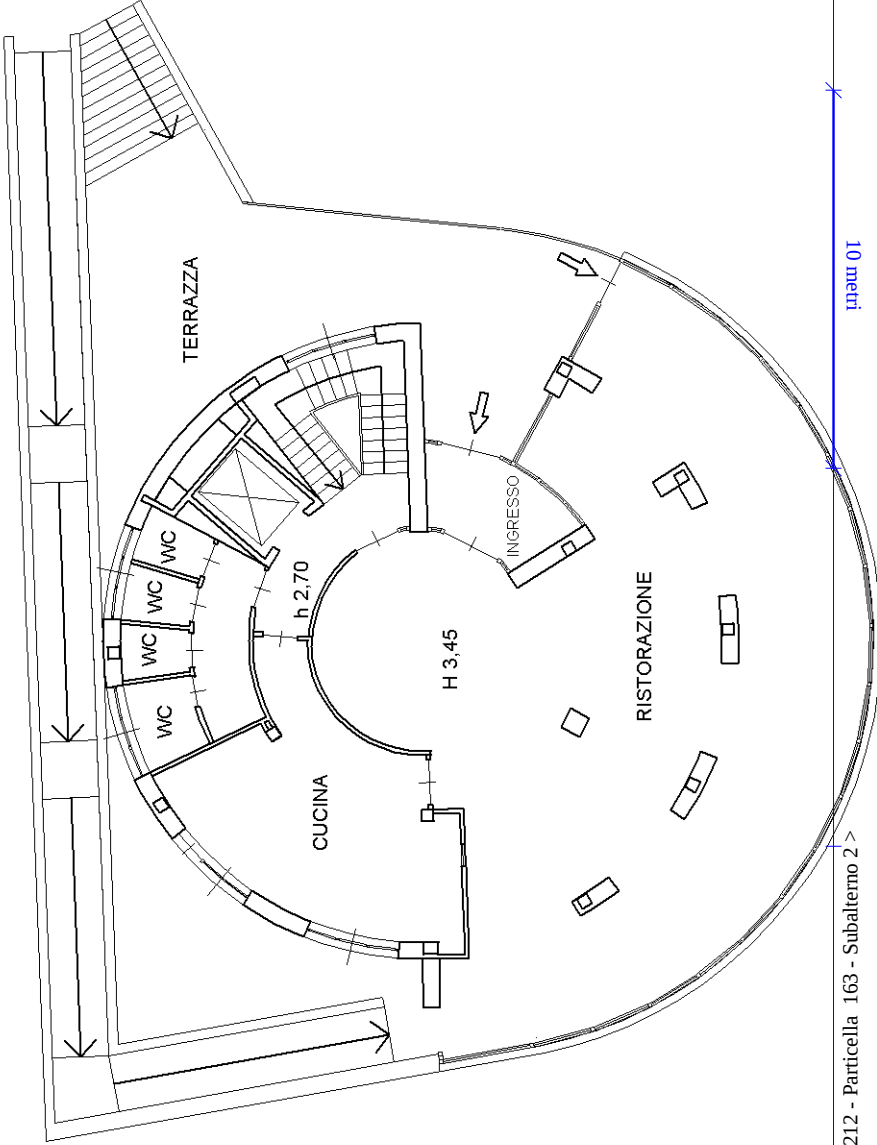

SCALA 1:200

Agenzia delle Entrate
CATASTO FABBRICATI
Ufficio provinciale di
Milano

Dichiarazione protocollo n. MI0737021 del 17/11/2015
Planimetria di u.i.u. in Comune di Milano
Via Enrico Terzaghi

civ. SC



Identificativi Catastali:
Sezione:
Foglio: 212
Particella: 163
Subalterno: 2

Compilata da:
Loda Massimo
Iscritto all'albo:
Geometri
Prov. Milano
N. 9272

Scala 1: 200

n. 3

FABBRICATO 2
PIANO TERRA

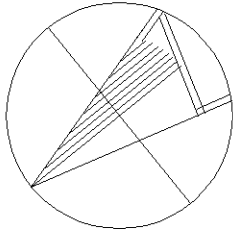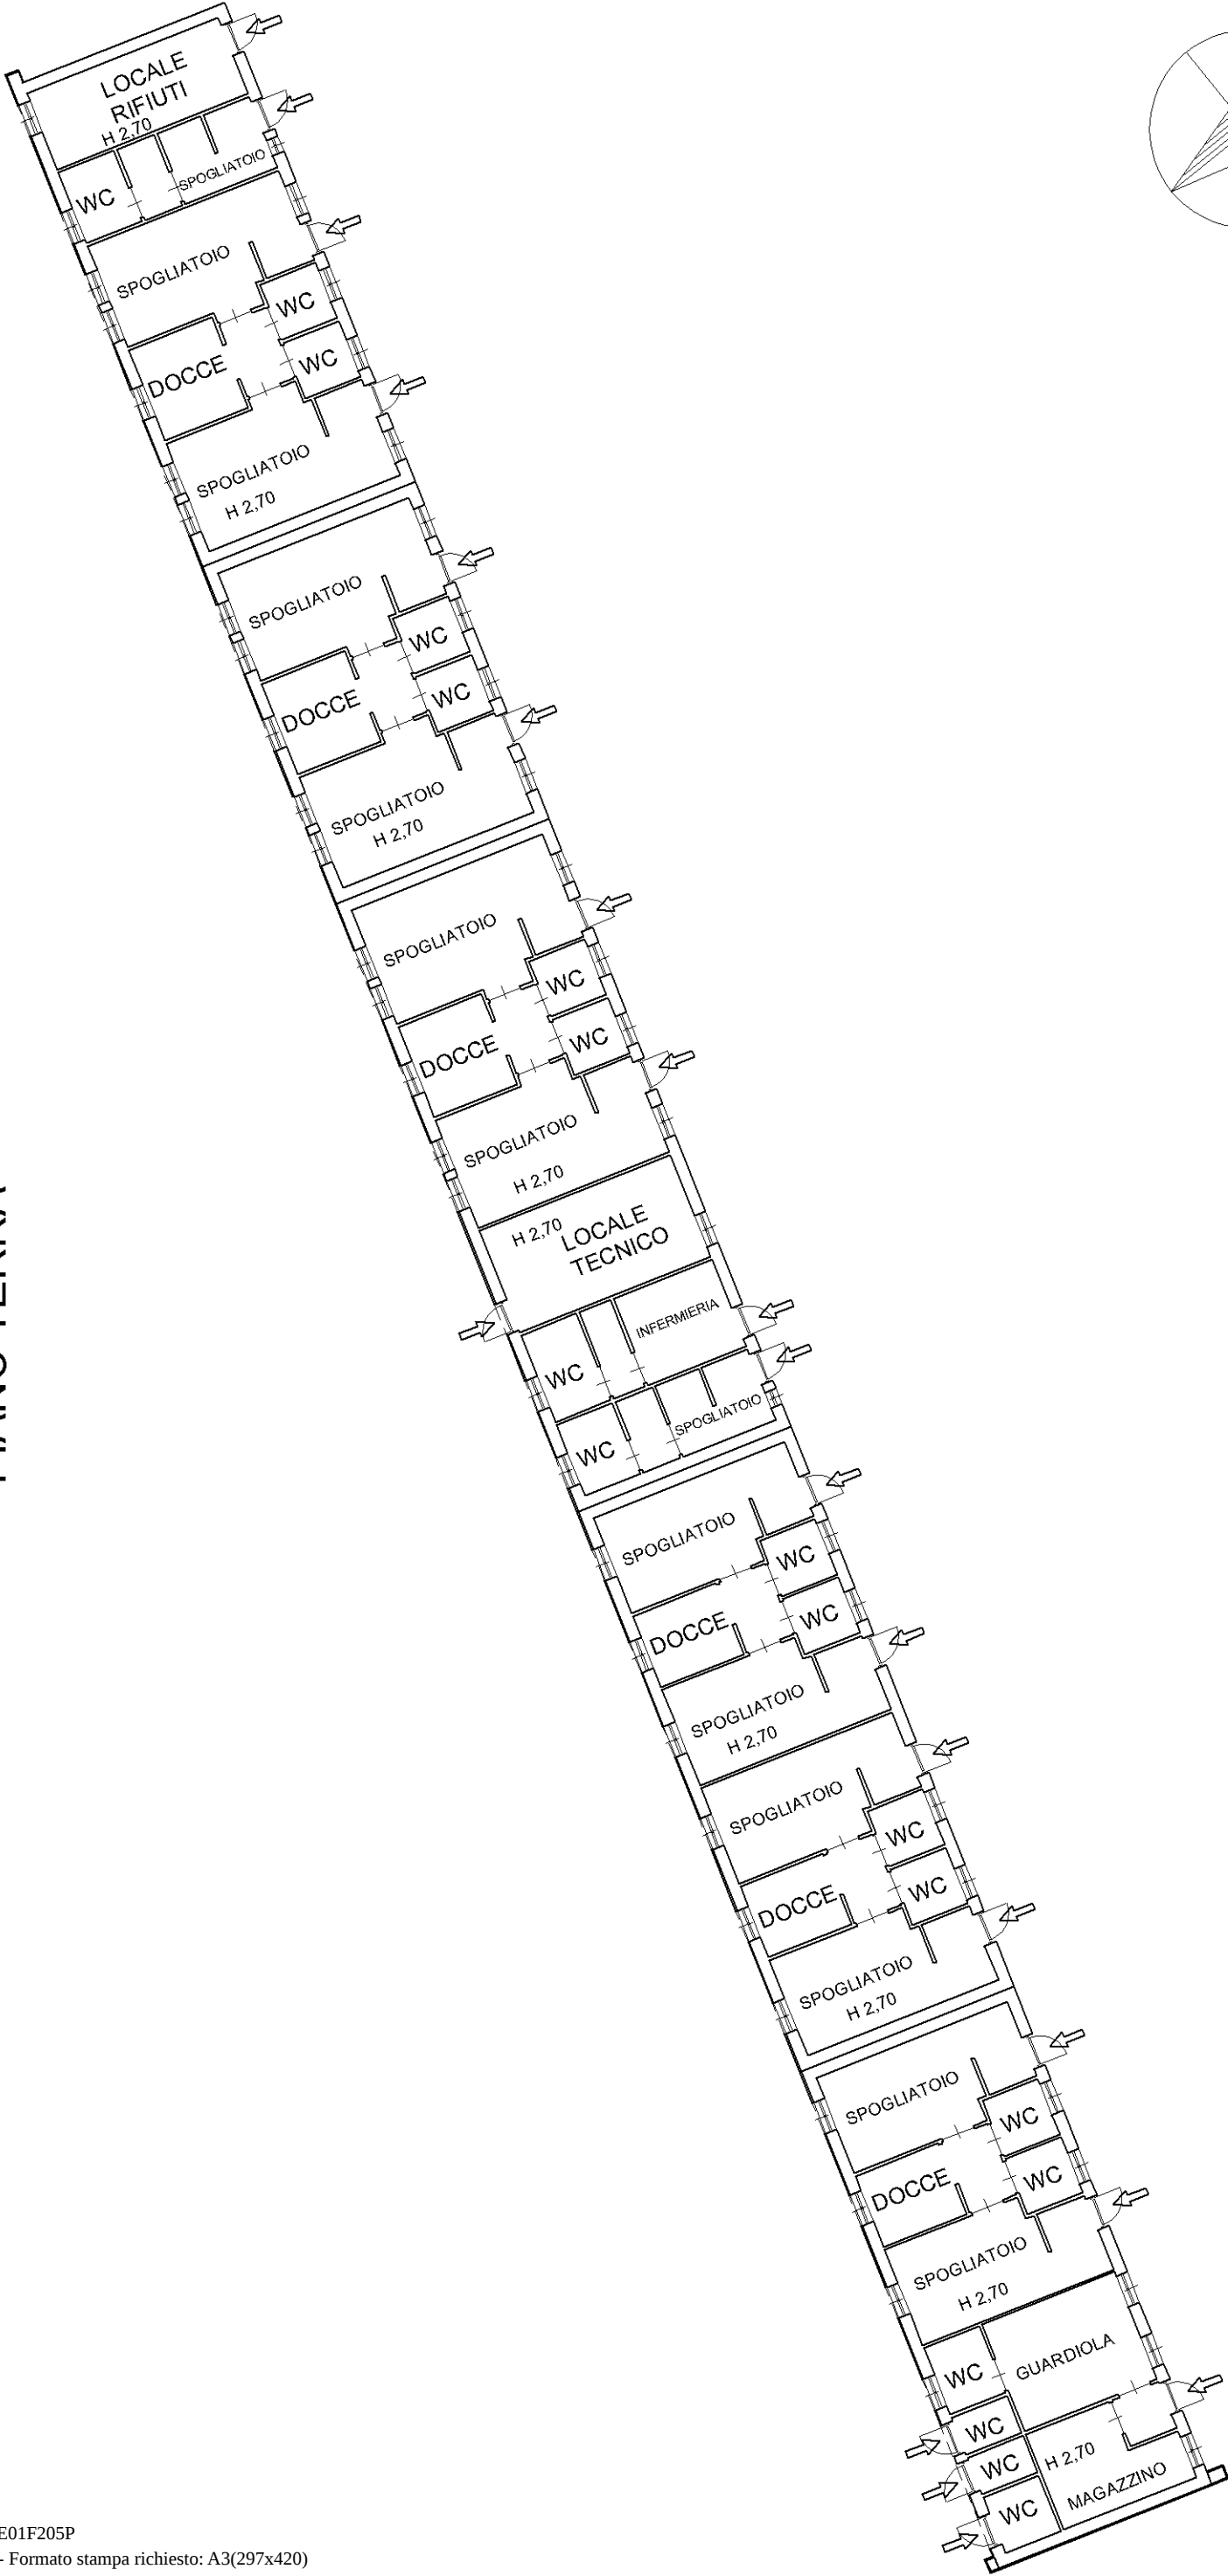

SCALA 1:200