

Ultima planimetria in atti

Agenzia del Territorio
CATASTO FABBRICATI
Ufficio provinciale di
Milano


Dichiarazione protocollo n. M0138575 del 18/02/2011
Planimetria di u.i.u. in Comune di Milano
Via Luigi Canonica

Scheda n. 1 Scala 1:100

civ. 6

Identificativi Catastali:
Sezione: 310
Foglio: 330
Particella: 330
Subalterno: 6

Compilata da:
Montanari Maura
Iscritto all'albo:
Architetti
Prov. Milano
N.16752

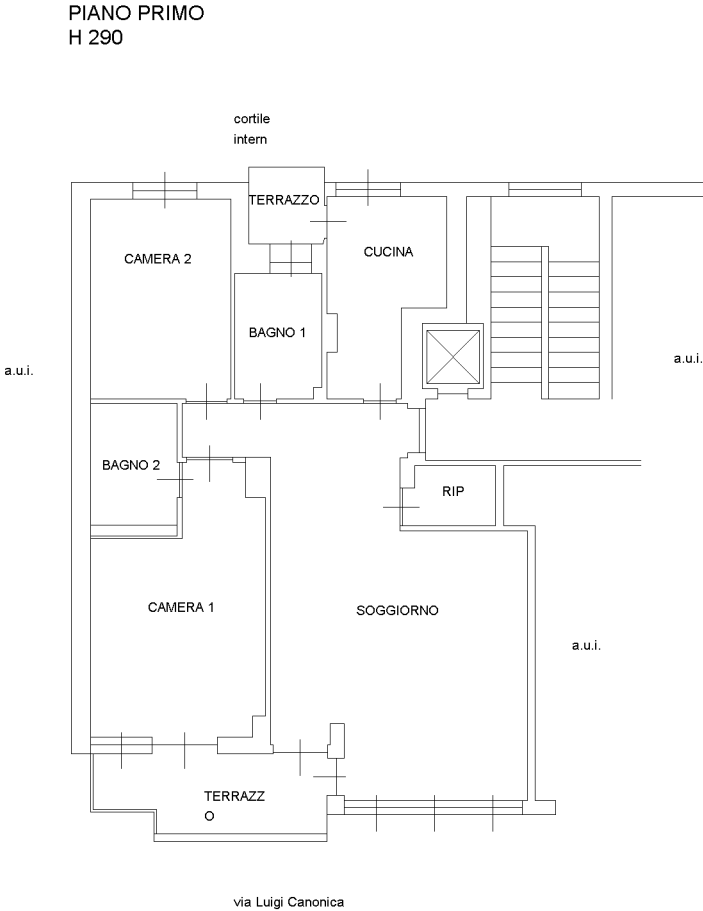

SECONDO INTERRATO
H 243

