

Agenzia del Territorio
CATASTO FABBRICATI
Ufficio Provinciale di
Milano

Dichiarazione protocollo n. MI0235812 del 13/03/2008

Planimetria di u.i.u. in Comune di Milano

Via Pozzuoli

civ. 9

Identificativi Catastali:

Sezione:

Foglio: 69

Particella: 260

Subalterno: 9

Compilata da:

Randazzo Giuseppe

Iscritto all'albo:

Geometri


Prov. Milano

N. 8421


Scheda n. 1

Scala 1:200

PIANO SECONDO - 2° - H.270

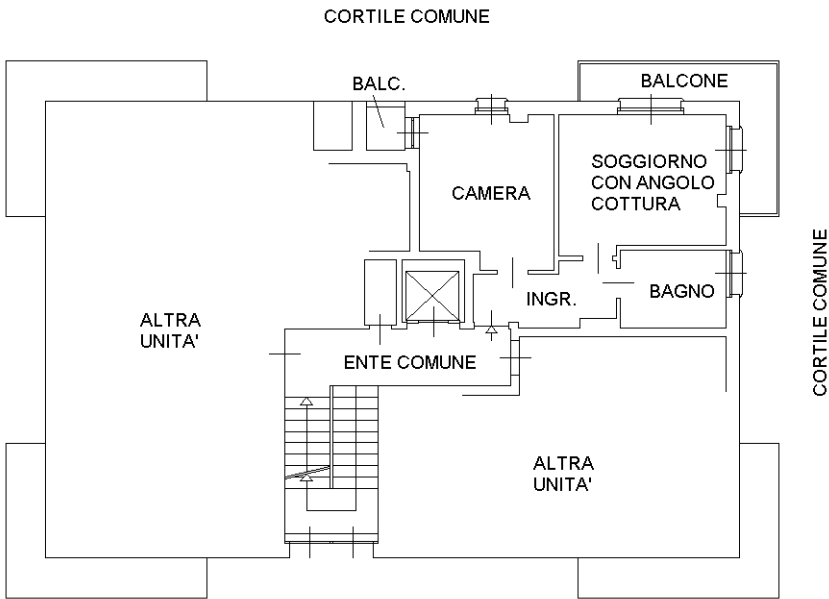

PIANO INTERRATO - S1 - H.285

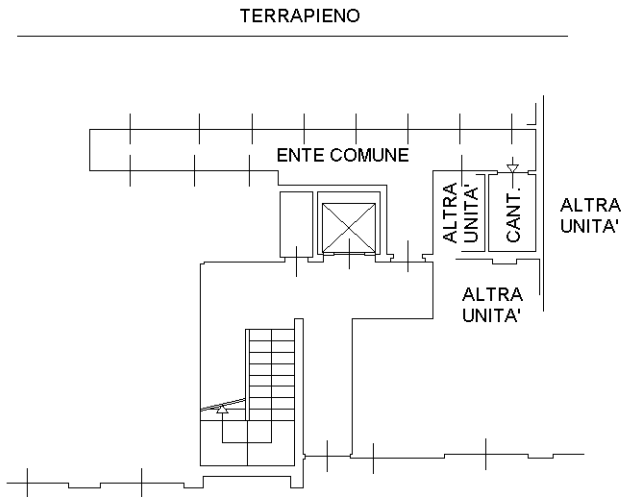

Ultima planimetria in atti

Data: 15/04/2025 - n. T189780 - Richiedente: MRNMRA62E53A512C

Totale schede: 1 - Formato di acquisizione: A4(210x297) - Formato stampa richiesto: A4(210x297)

