

Agenzia del Territorio
CATASTO FABBRICATI
Ufficio Provinciale di
Milano

Dichiarazione protocollo n. MI0317782 del 25/03/2011

Planimetria di u.i.u. in Comune di Milano

Viale Severino Boezio

civ. 4

Identificativi Catastali:

Sezione:

Foglio: 305

Particella: 1

Subalterno: 4

Compilata da:
Morelli Silvia


Iscritto all'albo:
Architetti

Prov. Milano


N. 13177

Scheda n. 1


Scala 1:200

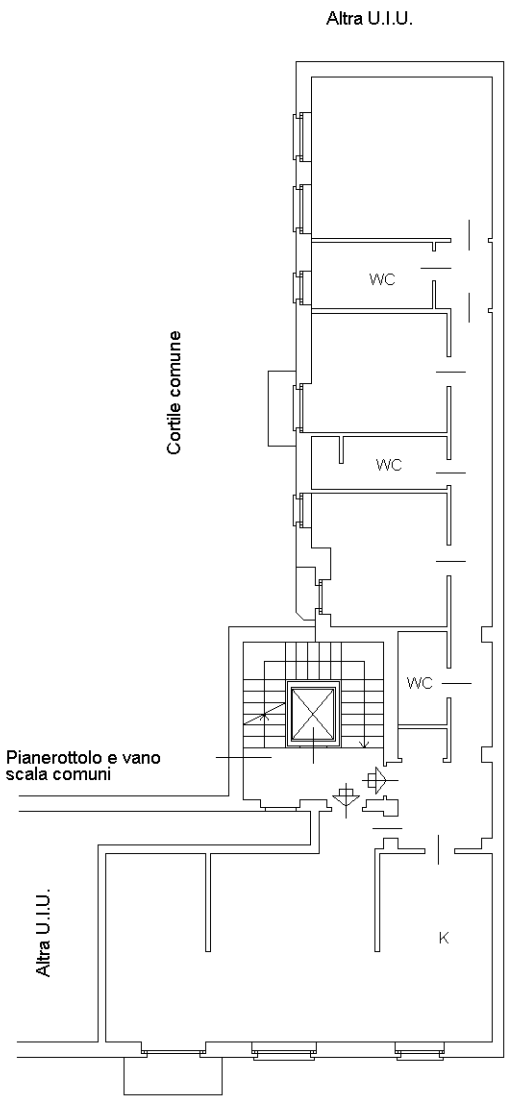

PIANO PRIMO
h = m 3,30

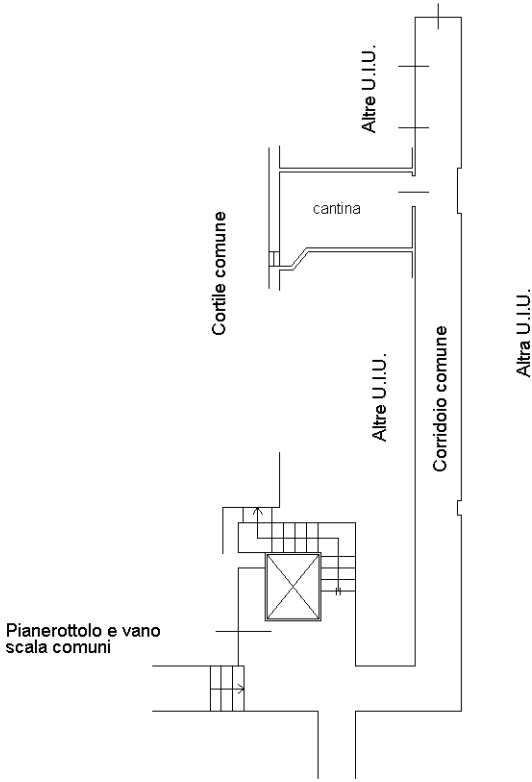

PIANO INTERRATO
h = m 2,50

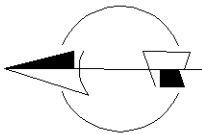

Ultima planimetria in atti