


Agenzia del Territorio
CATASTO FABBRICATI
Ufficio Provinciale di
Milano

Dichiarazione protocollo n. MI0564034 del 29/10/2013	
Planimetria di u.i.u. in Comune di Milano	
Via Carlo Imbonati	civ. 10
Identificativi Catastali:	Compilata da: Fiore Claudio
Sezione:	Iscritto all'albo: Geometri
Foglio: 136	
Particella: 124	
Subalterno: 27	Prov. Pavia N. 3943

Scheda n. 1 Scala 1:100

PIANO PRIMO

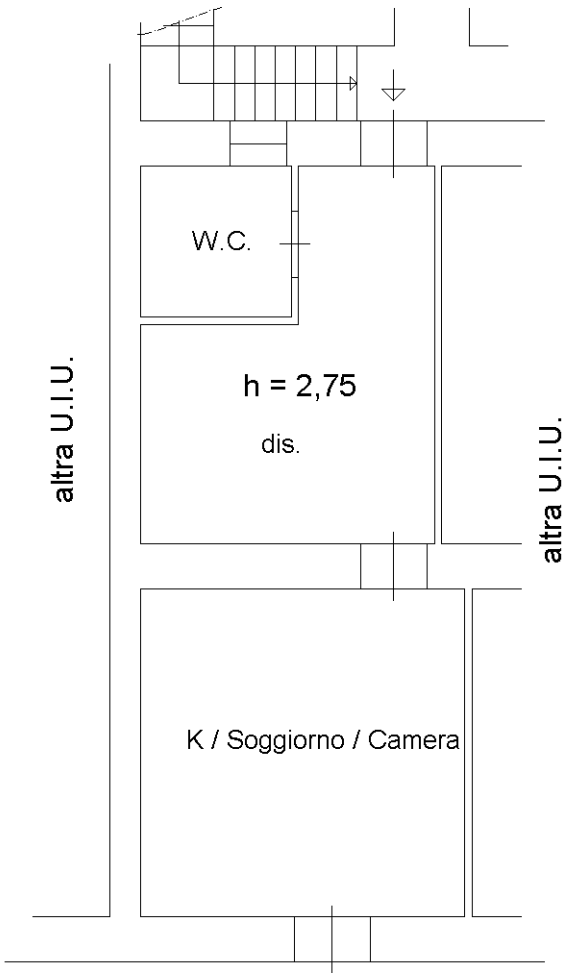

Via Imbonati



Catasto dei Fabbricati - Situazione al 15/07/2015 - Comune di MILANO (F205) - < Foglio: 136 - Particella: 124 - Subalterno: 27 >
VIA CARLO IMBONATI n. 10 piano: 1;

Ultima planimetria in atti