

Agenzia del Territorio
CATASTO FABBRICATIUfficio Provinciale di
Milano

Identificativi Catastali:

Sezione:

Foglio: 125

Particella: 340

Subalterno: 51

Compilata da:

Sala Matteo

Iscritto all'albo:

Architetti

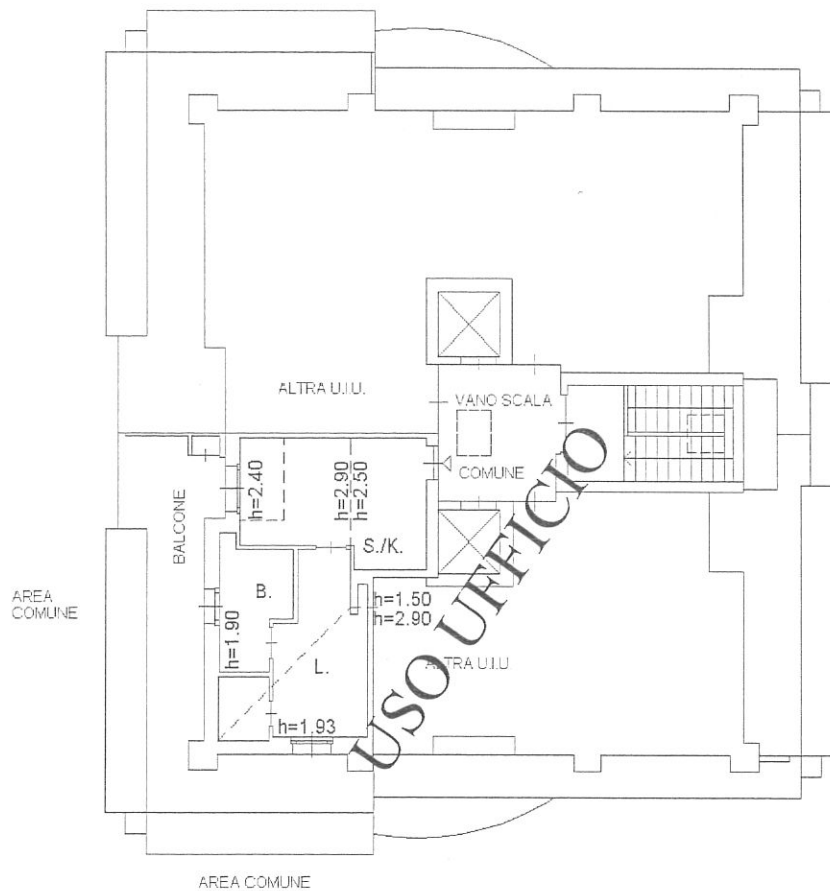
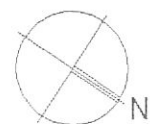
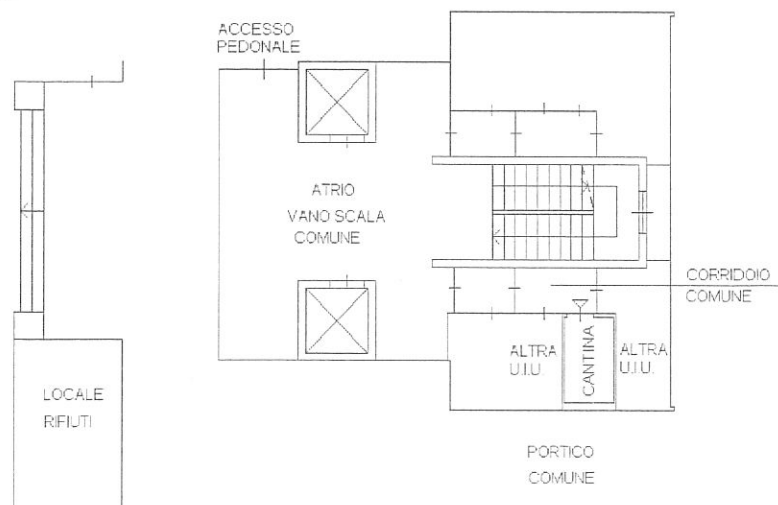
Prov. Milano

N. 8621

scheda n. 1

Scala 1:200

PIANO 8

PIANO TERRA
H=2.85

VIALE CARLO ESPINASSE n. 106 piano: 8-1;

t.ima Planimetria in atti

Agenzia del Territorio
CATASTO FABBRICATI
Ufficio Provinciale di
Milano

Dichiarazione protocollo n. MI0959886 del 08/11/2007

Planimetria di u.i.u. in Comune di Milano

Viale Carlo Espinasse

civ. 106

Identificativi Catastali:

Sezione:

Foglio: 125

Particella: 340

Subalterno: 73

Compilata da:

Sala Matteo

Iscritto all'albo:
Architetti

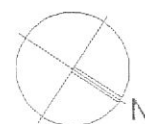
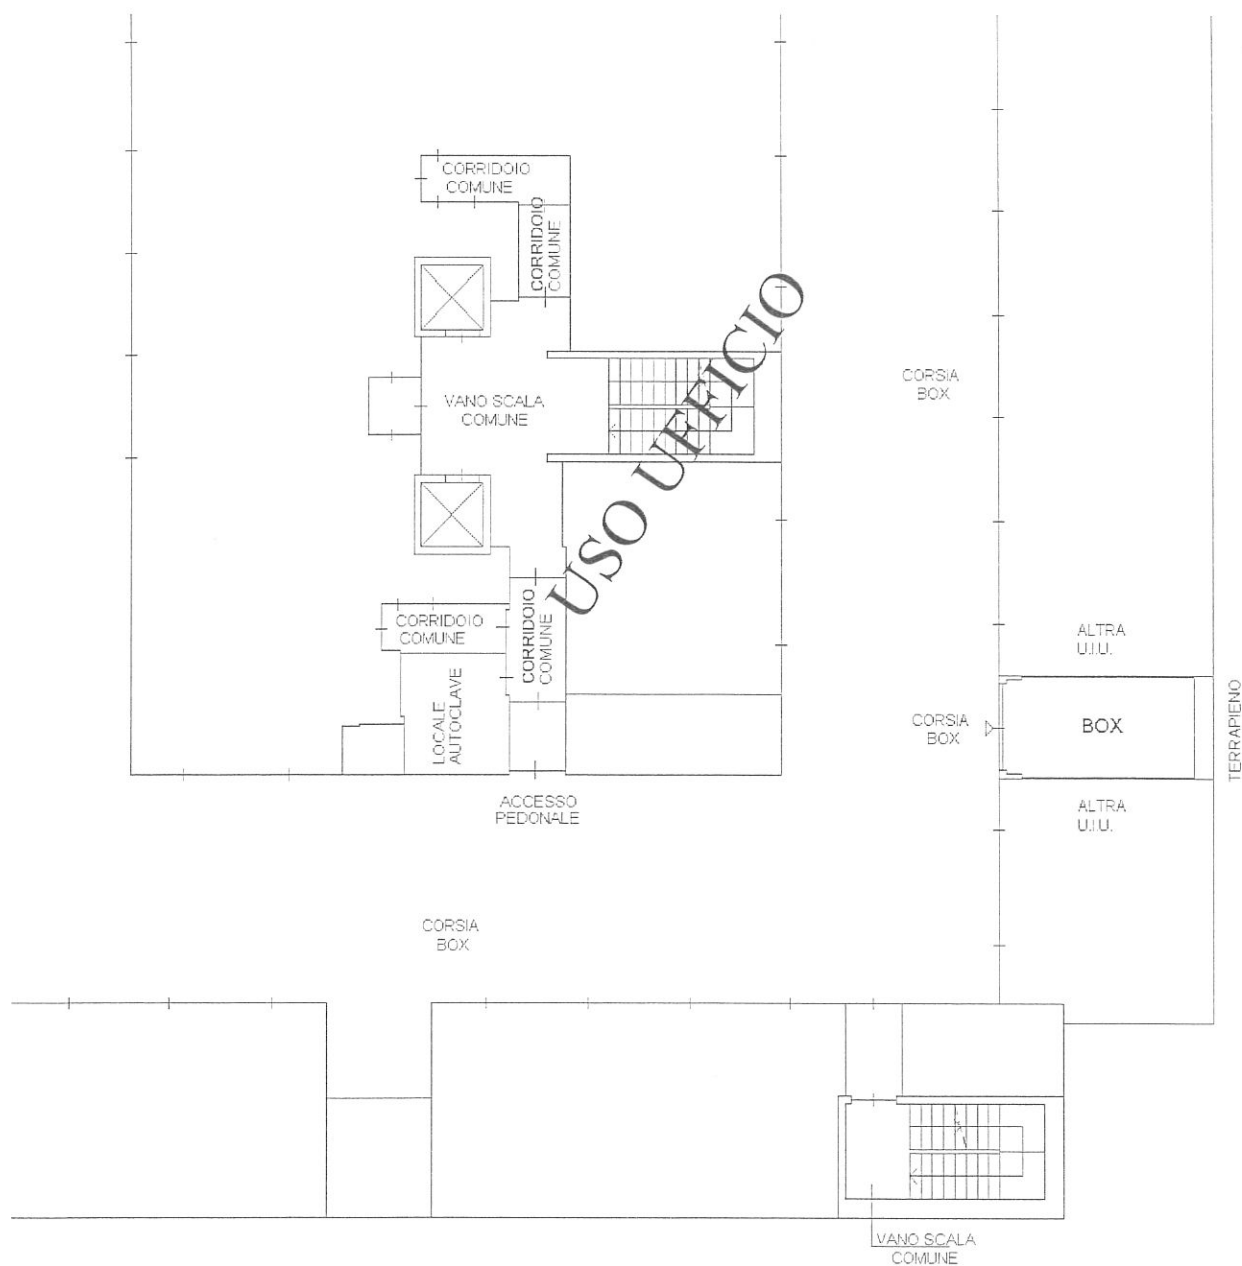
Prov. Milano

N. 8621

cheda n. 1

Scala 1:200

PIANO S1
H=2.50 m.



VIALE CARLO ESPINASSE n. 106 piano: S1;

timata Planimetria in atti