


Agenzia delle Entrate
CATASTO FABBRICATI
Ufficio provinciale di
Milano

Dichiarazione protocollo n. MI0033896 del 04/02/2021
Comune di Milano
Piazzale Donne Partigiane
civ. 2-4-12

Identificativi Catastali:
Sezione:
Foglio: 575
Particella: 374
Subalterno: 702

Compilata da:
Bea Alberto
Iscritto all'albo:
Geometri
Prov. Varese
N. 03513

Planimetria	
Scala n.2	Scala 1: 200

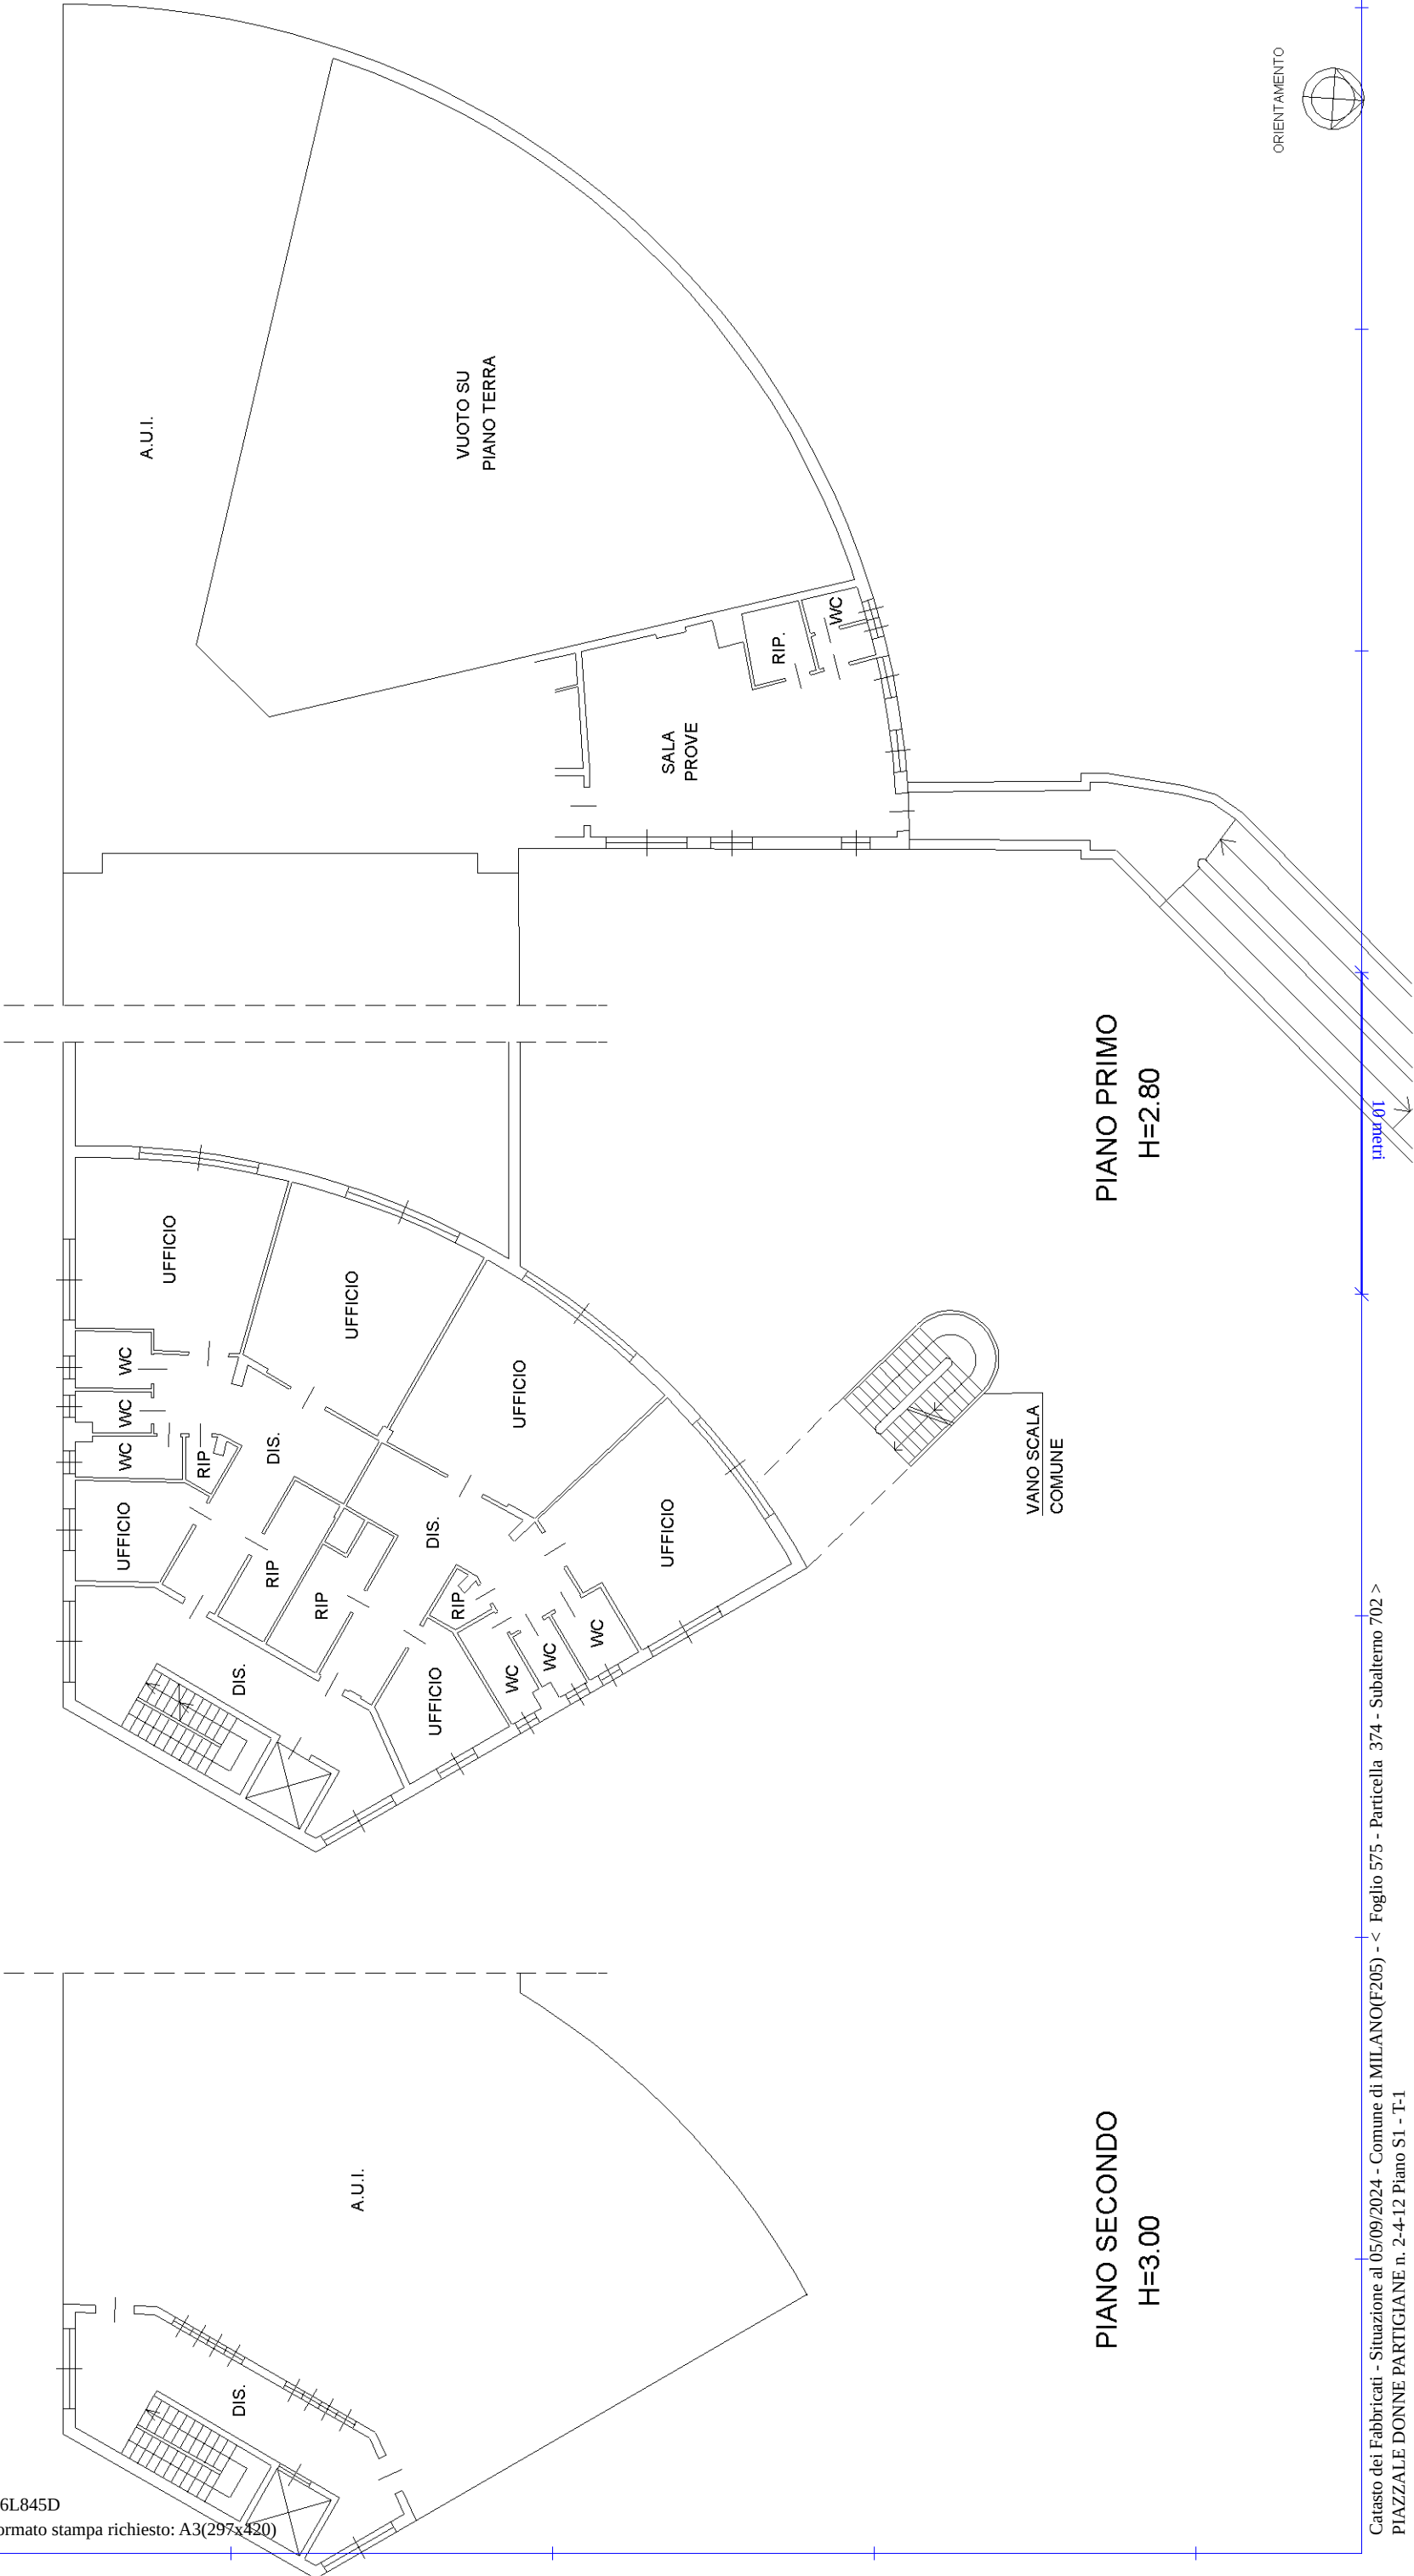

Agenzia delle Entrate
CATASTO FABBRICATI
Ufficio Provinciale di
Milano

Planimetria
Scheda n. 3 Scala 1:200

Dichiarazione protocollo n. MI0033896 del 04/02/2021	
Comune di Milano	
Piazzale Donne Partigiane civ. 2-4-12	
Identificativi Catastali:	Compilata da:
Sezione:	Bea Alberto
Foglio: 575	Iscritto all'albo:
Particella: 374	Geometri
Subalterno: 702	Prov. Varese N. 03513

