

**Agenzia delle Entrate
CATASTO FABBRICATI
Ufficio Provinciale di
Milano**

Dichiarazione protocollo n. MI0033896 del 04/02/2021

Comune di Milano

Piazzale Donne Partigiane

civ. 1-3

Identificativi Catastali:

Sezione:
Foglio: 575
Particella: 374
Subalterno: 704


Compilata da:
Bea Alberto

Iscritto all'albo:
Geometri

Prov. Varese

N. 03513

Planimetria
Scheda n. 1 Scala 1:200

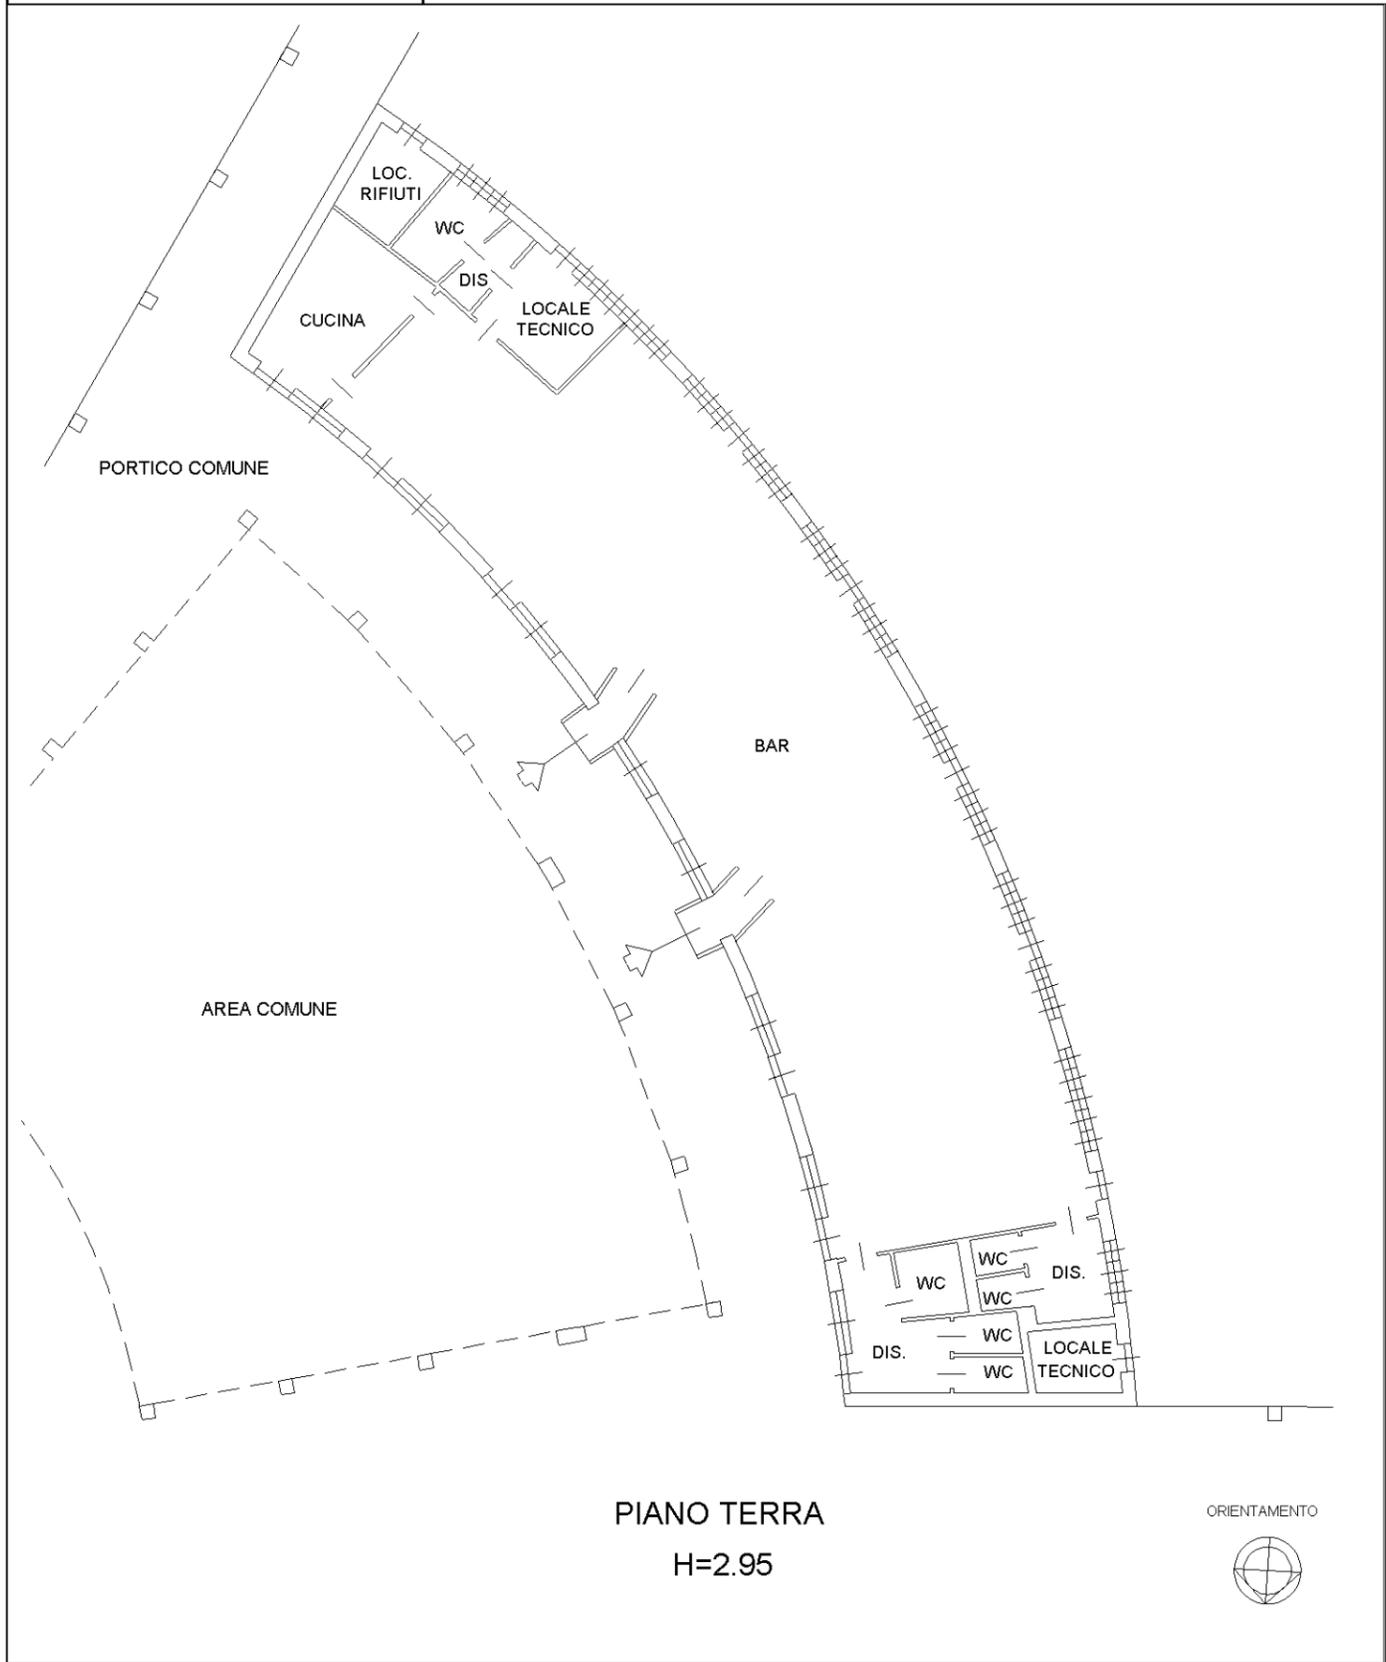

manu 01

Catasto dei Fabbricati - Situazione al 05/09/2024 - Comune di MILANO(F205) - < Foglio 575 - Particella 374 - Subalterno 704 >
PIAZZALE DONNE PARTIGIANE n. 1-3 Piano T