



Ufficio Provinciale di: MILANO
Comune di: MILANO

ACCERTAMENTO DELLA PROPRIETA' IMMOBILIARE URBANA

mod. D1

Quadro A Dichiarazione di fabbricato urbano o nuova costruzione presentata ai sensi dell'art. 28 del RDL 13 aprile 1939, n. 652									
Tipo Mappale n. 20121 del 01/01/1966				Ditta n. 1 di 1		Unita' a destinazione ordinaria n. 1			
Causale: Nuova Costruzione						speciale e particolare n.			
Data in cui l'immobile è divenuto servibile all'uso (ultimazione dei lavori): 15/06/2010						totali in costituzione n. 1			
Intestati n. 1									
Documenti allegati:		Mod. 1N parte I	n. 1	Mod. 2N parte I	n.	planimetrie		n. 1	
		Mod. 1N parte II	n. 1	Mod. 2N parte II	n.	pagine elaborato planimetrico		n.	

Quadro I Ditta da intestare:									
Denominazione						Sede legale		Prov. Codice Fiscale	
Comune Di Milano						Milano		MI 01199250158	
N.	titolo	reg.	rif.	Titolo e Natura del possesso o godimento				Quota	
1	01	-		Proprietà				1/ 1	

Quadro U Unita' Immobiliari																	
Riferimenti Catastali					Utilita' Comuni Censibili				Dati di Classamento Proposti								
N.	Part. spec.	Oper.	Sez.	Foglio	Particella Sub.	Op.	Sez.	Foglio	Particella Sub.	Z.C.	Cat.	Cl.	Cons.	Superf. cat.	Rendita	1N/2N	Plan.
											Piano			Scala	Interno	Lotto	Edificio
1		C		348	26					001	B/6	2	845	214	1.614,70	SI	SI
				348	52												
corso giuseppe garibaldi 89										T-1							

Quadro D Note Relative al Documento e Relazione Tecnica	
per il comune di milano - proprietaria dell'immobile - firma il direttore centrale allo sviluppo del territorio arch. paolo simonetti.	

Il Dichiarante: SIMONETTI PAOLO		 (firma)	
Residente in MILANO (MI) - VIA G.B. PIRELLI n. 39 c.a.p. 20100			
Il Tecnico: Geom. PIAZZA GIUSEPPE		 (timbro e firma)	
ALBO DEI GEOMETRI DELLA PROVINCIA DI MILANO n. 8598			
Codice Fiscale: PZZGPP66M02G2730			
22 GIU. 2010			
Riservato all'Ufficio	Data	Protocollo	
Verifica eseguita in data	Eseguita la registrazione	Notifica eseguita in data	
l'incaricato		l'incaricato	

D'ORDINE DEL DIRIGENTE

L'OPERATORE

(Domenico VALLETTA)

COMUNE DI MILANO
SPORT. UNICO EDILIZI
PG 509445/2010
COOPERATIVA EDILIZIA
Del 24/06/2010
(C) PROT. SPORT. UNICO P

Scala 1: 200



Agenzia del Territorio
CATASTO FABBRICATI
Ufficio provinciale di
Milano

Dichiarazione protocollo n. **0482288** del **22.06.2010**
Planimetria di u.i.u. in Comune di Milano
Corso Giuseppe Garibaldi
cat. 89

Identificativa Catastale:
Sezione:
Foglio: 348
Particella: 26
Subalterno:
Completata da:
Piazza Giuseppe
Iscritto all'albo:
Geometri
Prov. Milano
N. 85

COMUNE DI MILANO
SPORT UNICO EDILIZIA
PG. 508445/2010
COOPERATIVA EDILIZIA
DEL 24/05/2010
(C) PROT. SPORT UNICO P
24/06/2010

PIANO TERRA
H. media = 2,73

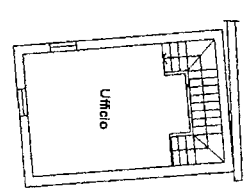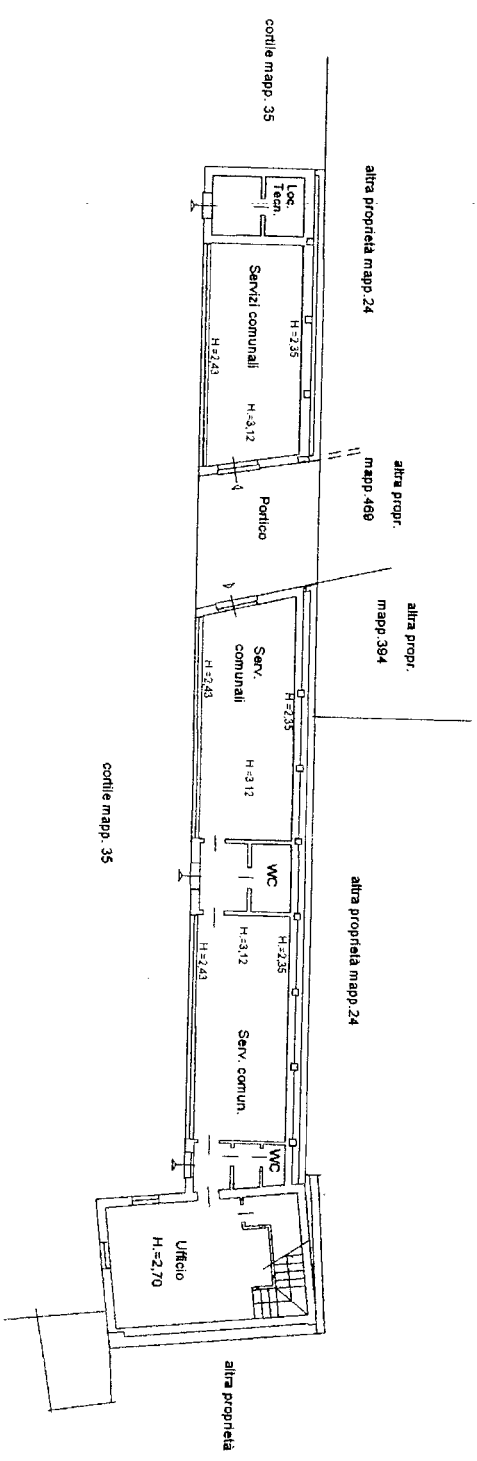

PIANO PRIMO
H. = 2,70

