

Agenzia delle Entrate
CATASTO FABBRICATI
Ufficio Provinciale di
Milano

Dichiarazione protocollo n. MI0388300 del 11/09/2017

Planimetria di u.i.u. in Comune di Milano

Viale Brianza

civ. 19

Identificativi Catastali:

Sezione:

Foglio: 272

Particella: 18

Subalterno: 702

Compilata da:

Calzavacca Fausto

Iscritto all'albo:
Architetti


Prov. Milano

N. 9761


Scheda n. 1

Scala 1:200

PIANO TERRA
h=3.90m

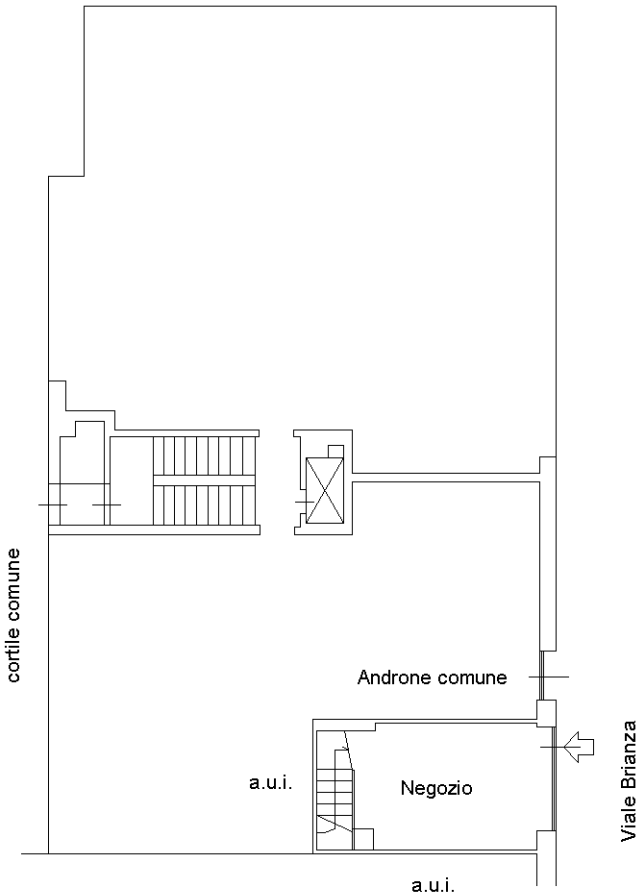

PIANO PRIMO SOTTOSTRADA
h=3.10m

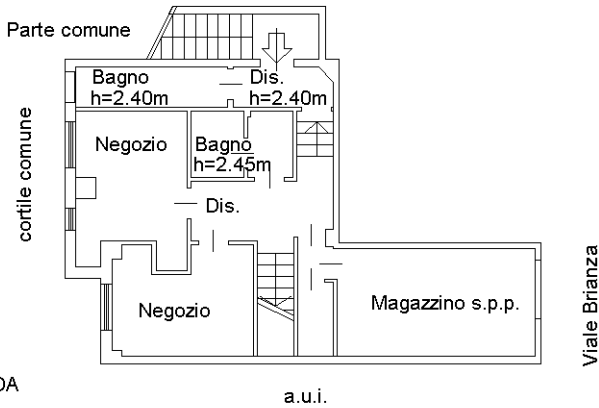

Ultima planimetria in atti