

Agenzia delle Entrate
CATASTO FABBRICATI
Ufficio Provinciale di
Milano

Dichiarazione protocollo n. MI0702174 del 20/10/2025

Comune di Milano

Via Antonio Ceriani

civ. 14

Identificativi Catastali:

Sezione:

Foglio: 415

Particella: 148

Subalterno: 713

Compilata da:

Petterini Fabio

Iscritto all'albo:

Geometra Dipendente Pubblico

Prov.


N.

Planimetria

Scheda n. 1


Scala 1:200

PIANO PRIMO INTERRATO H = 2,90

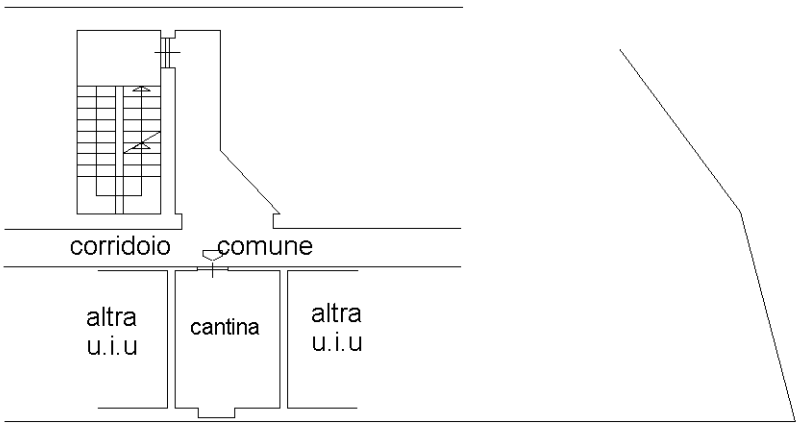

VIA CERIANI

N

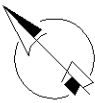

Ultima planimetria in atti