

Agenzia delle Entrate  
CATASTO FABBRICATI  
Ufficio Provinciale di  
Milano

Dichiarazione protocollo n. MI0637611 del 30/09/2015

Planimetria di u.i.u. in Comune di Milano

Via Antonio Maria Ceriani

civ. 14

Identificativi Catastali:

Sezione:

Foglio: 415

Particella: 148

Subalterno: 706

Compilata da:

Ferrari Alessandro


Iscritto all'albo:  
Architetti

Prov. Milano

N. 10307

Scheda n. 1

Scala 1:200

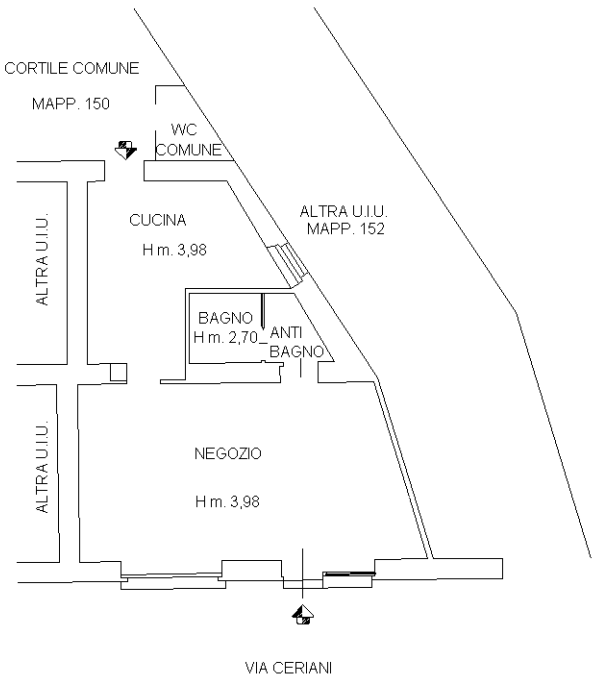

Ultima planimetria in atti