

Agenzia delle Entrate
CATASTO FABBRICATI
Ufficio Provinciale di
Milano

Dichiarazione protocollo n. MI0192919 del 01/07/2021

Comune di Milano

Via Ortica

civ. 8

Identificativi Catastali:

Sezione:

Foglio: 360

Particella: 98

Subalterno: 714

Compilata da:

Tartaglia Beniamino Junior

Iscritto all'albo:

Geometri

Prov. Firenze


N. 04780

Planimetria


Scheda n. 1

Scala 1:200

PIANO PRIMO INTERRATO

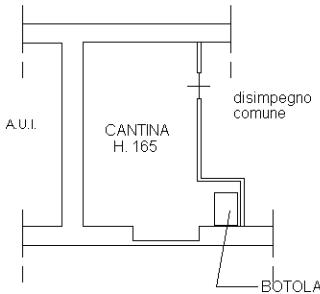

PIANO TERRENO

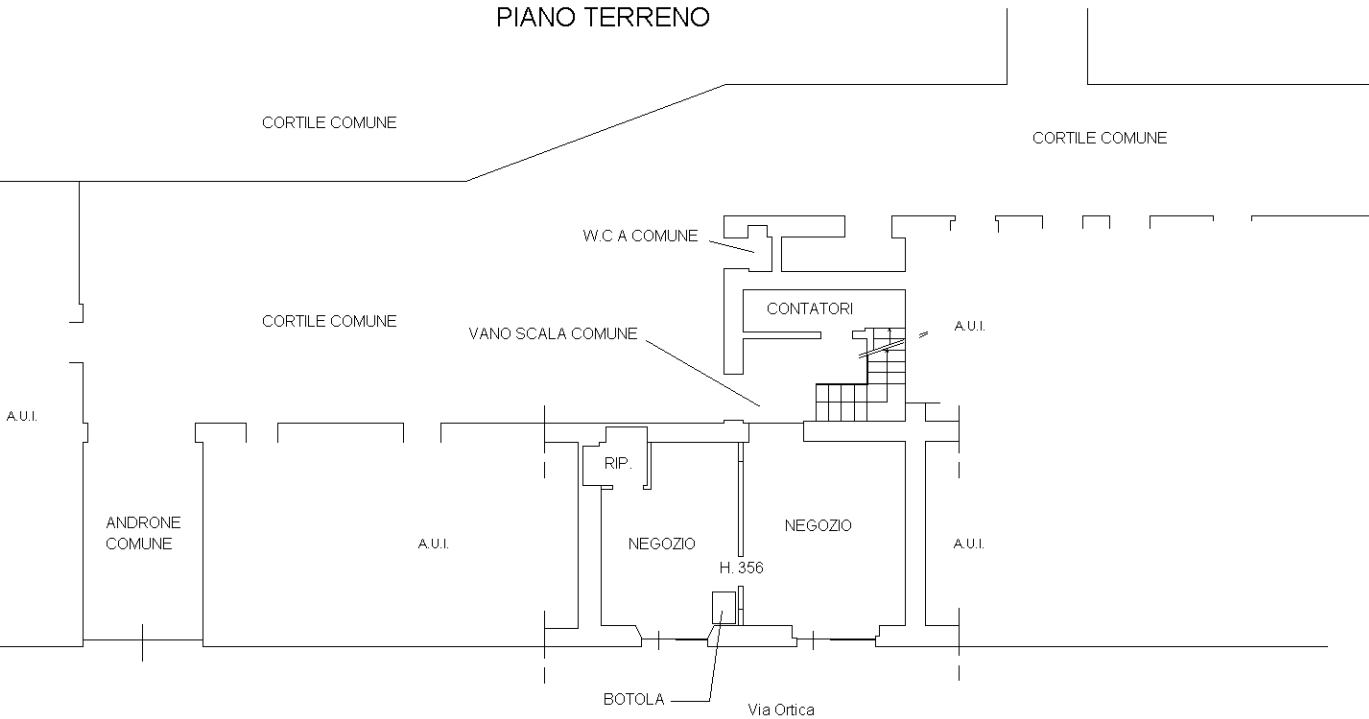

Ultima planimetria in atti

