

Ultima planimetria in atti

Agenzia delle Entrate
CATASTO FABBRICATI
Ufficio provinciale di
Milano

Dichiarazione protocollo n. MI0744158 del 10/11/2025
Comune di Milano
Via Nino Oxilia


civ. 13

Identificativi Catastali:
Sezione:
Foglio: 231
Particella: 293
Subalterno: 59

Compilata da:
Petterini Fabio
Iscritto all'albo:
Geometra Dipendente Pubblico
Prov. N.

Scala 1: 200

PIANO SECONDO

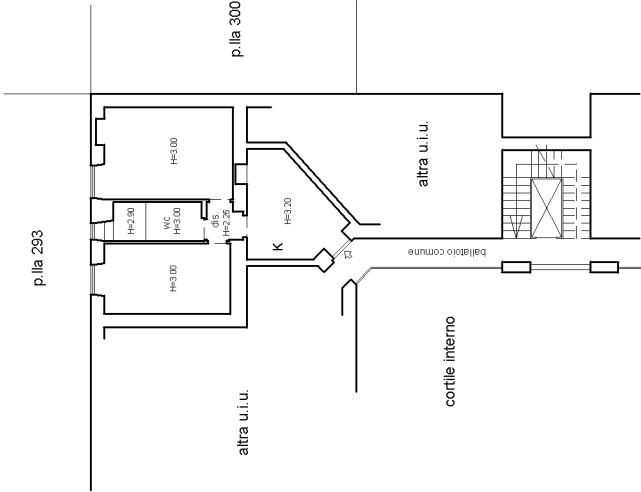

PIANO PRIMO SOTTOSTRADA

