

Agenzia del Territorio
CATASTO FABBRICATI
Ufficio Provinciale di
Milano

Dichiarazione protocollo n. MI0390266 del 13/05/2005

Planimetria di u.i.u. in Comune di Milano

Via Valle Antrona

civ. SC

Identificativi Catastali:

Sezione:

Foglio: 414

Particella: 117

Subalterno: 827

Compilata da:

Ciarallo Roberto


Iscritto all'albo:
Geometri

Prov. Milano


N. 4805

Scheda n. 1

Scala 1:200

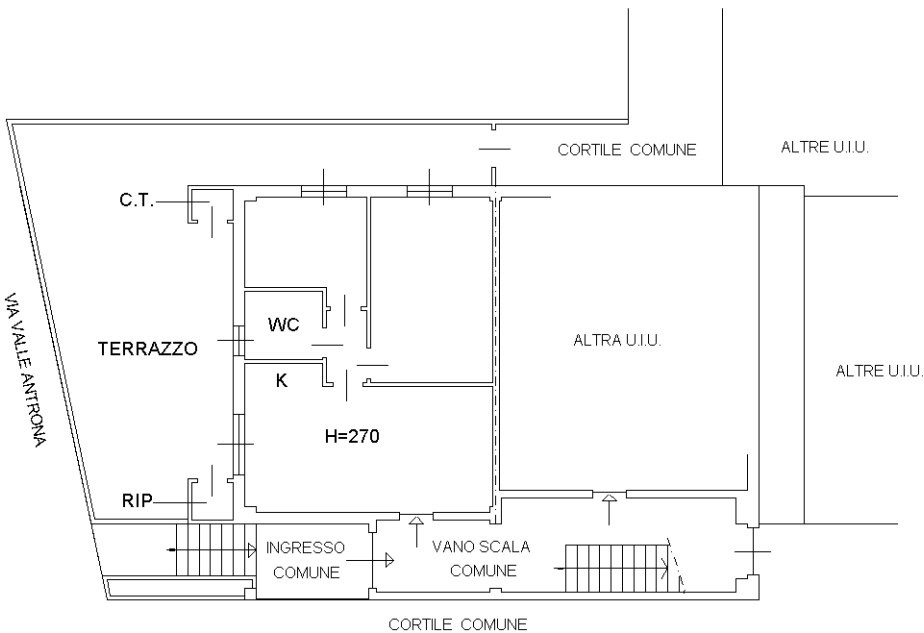

PIANO TERRA

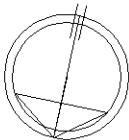

Ultima planimetria in atti