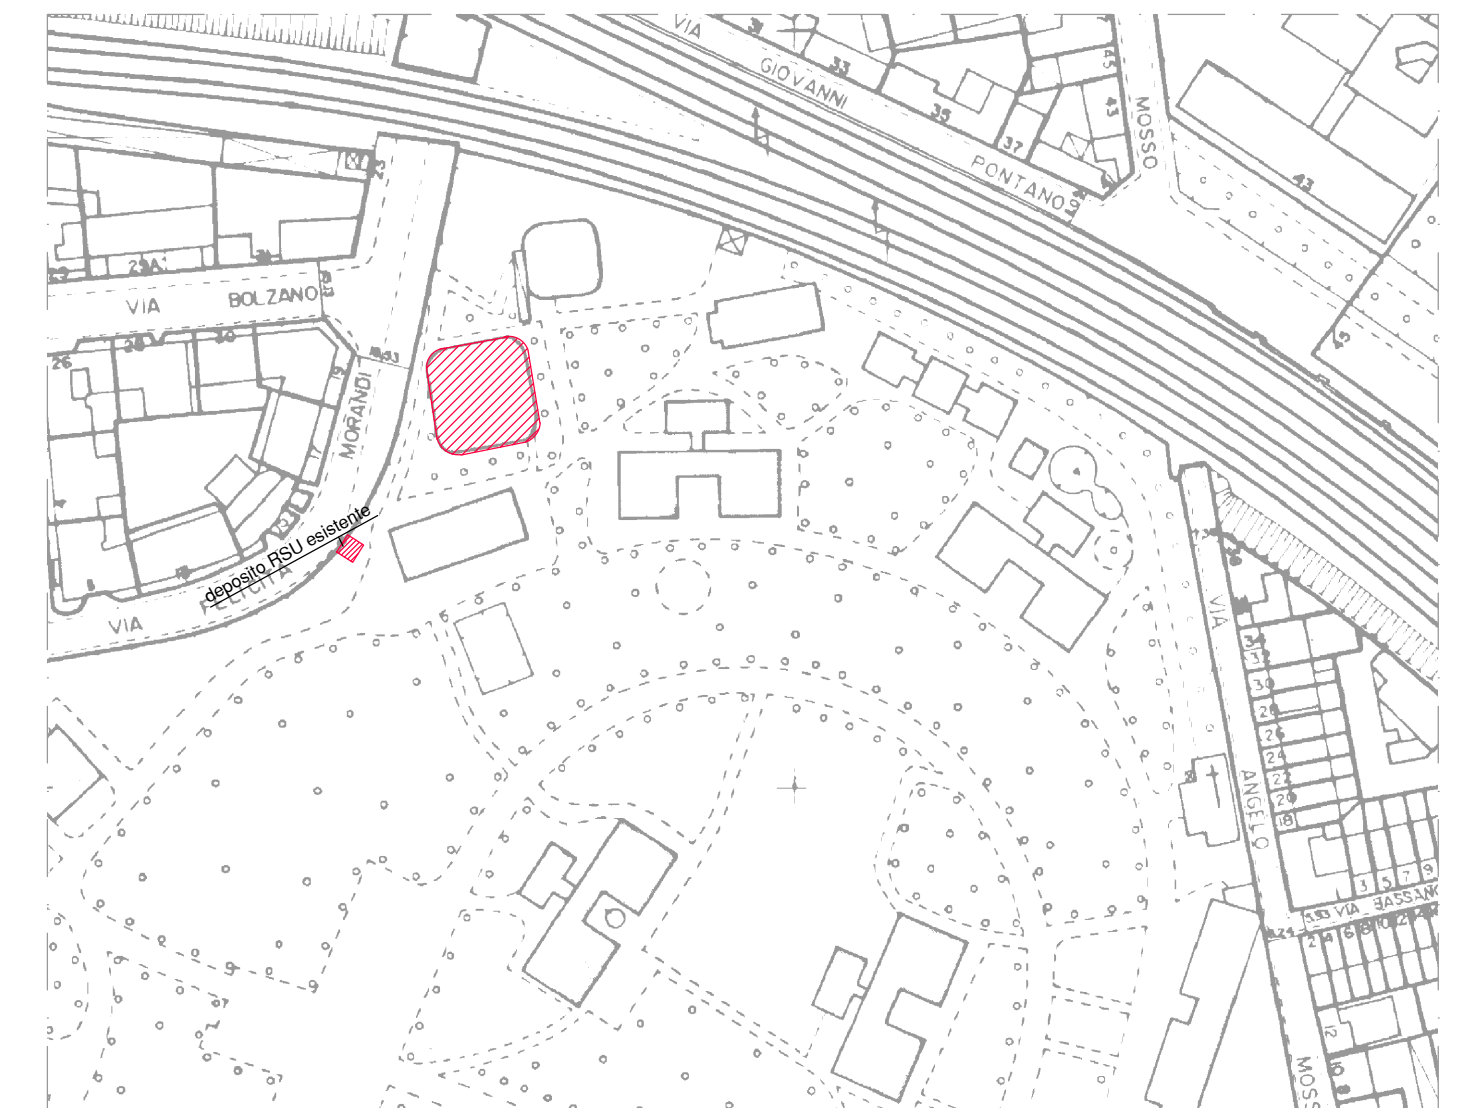
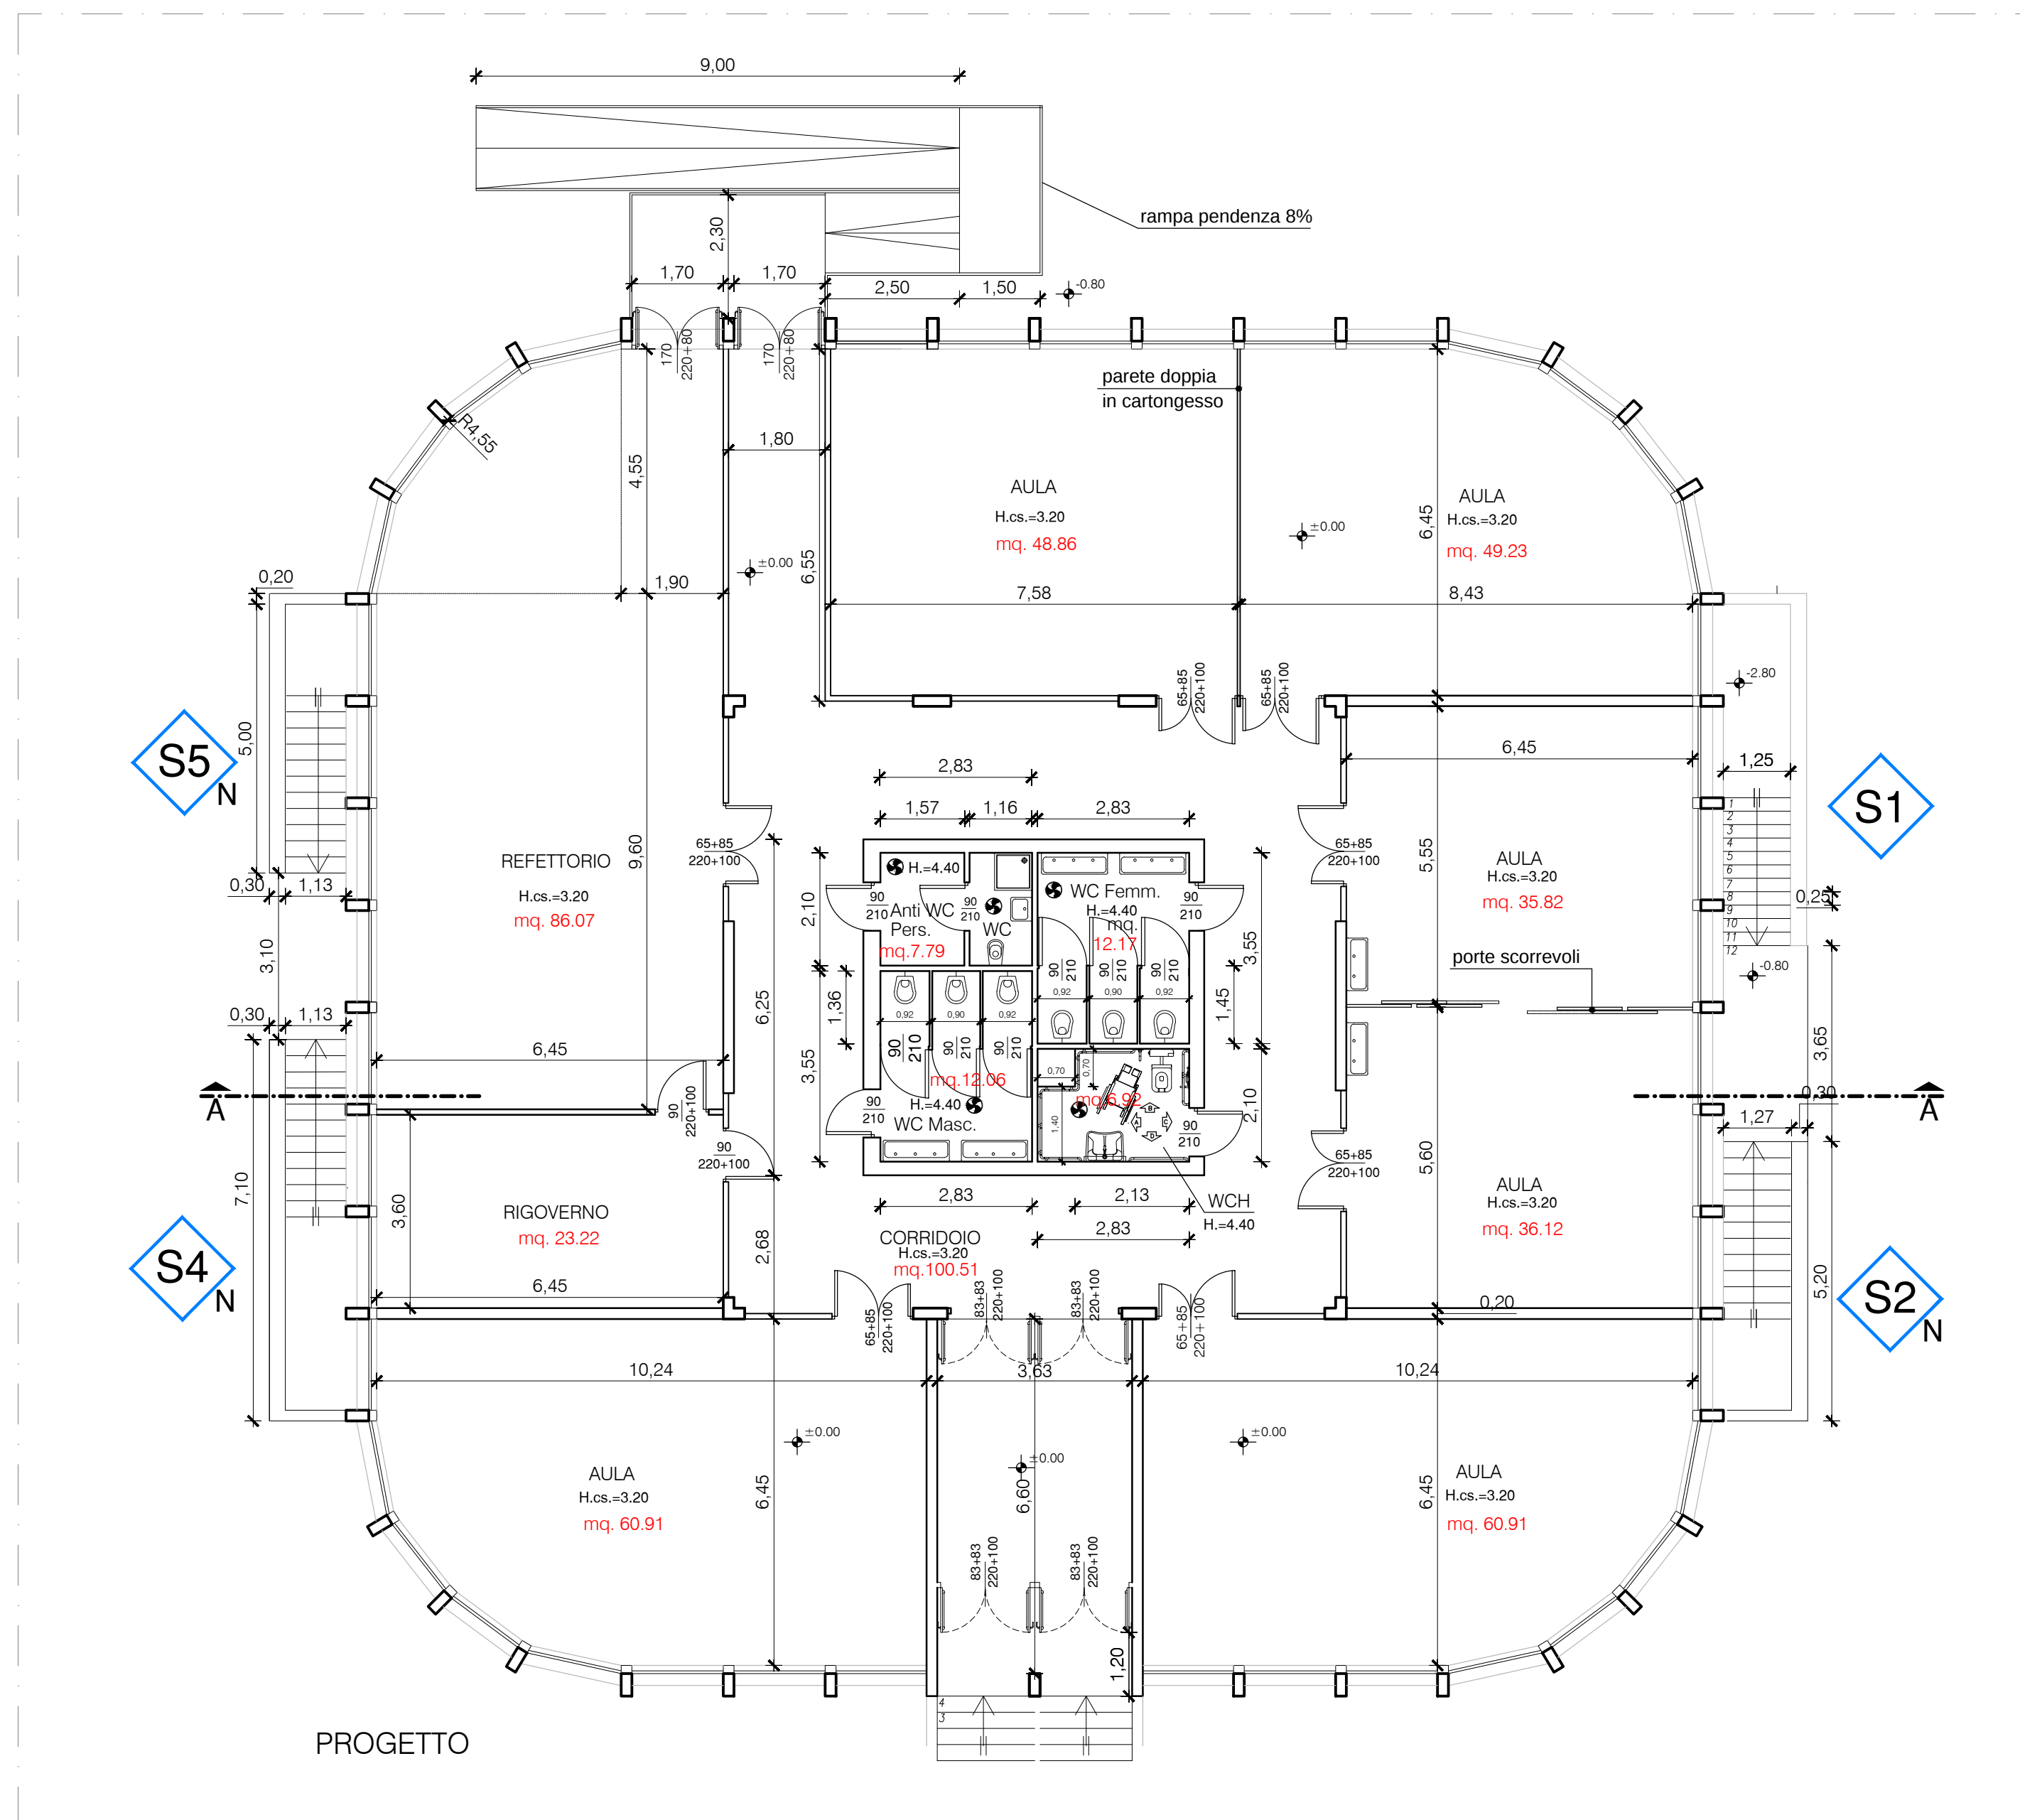


— Planimertia Generale Rapp. 1: 2000

	01		00/00/00		
	Agg	Data	Descrizione modifica		Responsabile
	AREA TECNICA SETTORE TECNICO SCUOLE E STRUTTURE SOCIALI				
Comune di Milano					
Tavola: 03 Progetto: DEFINITIVO Interventi per i refettori delle scuole elementari e medie per l'ottenimento della certificazione di idoneità igienico-sanitaria ai sensi dell'art. 4.5.19 R.L.I. del Comune di Milano - 5ª Fase -					
Cod. comm.		Localizzazione:			Zona:
		Plesso scolastico - via Giacosa, 46 (Ed. BONGIOVANNI)			2
Descrizione tavola: Pianta piano terra - Progetto					
Responsabile:		Progettista: Direttore dei lavori,			Data:
Arch. Davide Plebani		Ing. Arch. Massimiliano Ascione			Giugno 2012
		Disegnatore:			Scala:
		Donatella Perversi			Varie
E' vietata la riproduzione di questo documento senza la preventiva autorizzazione del Comune di Milano F. 23104/2007/2008 - P. 23104/2007/2008 - F. 23104/2007/2008 - P. 23104/2007/2008					