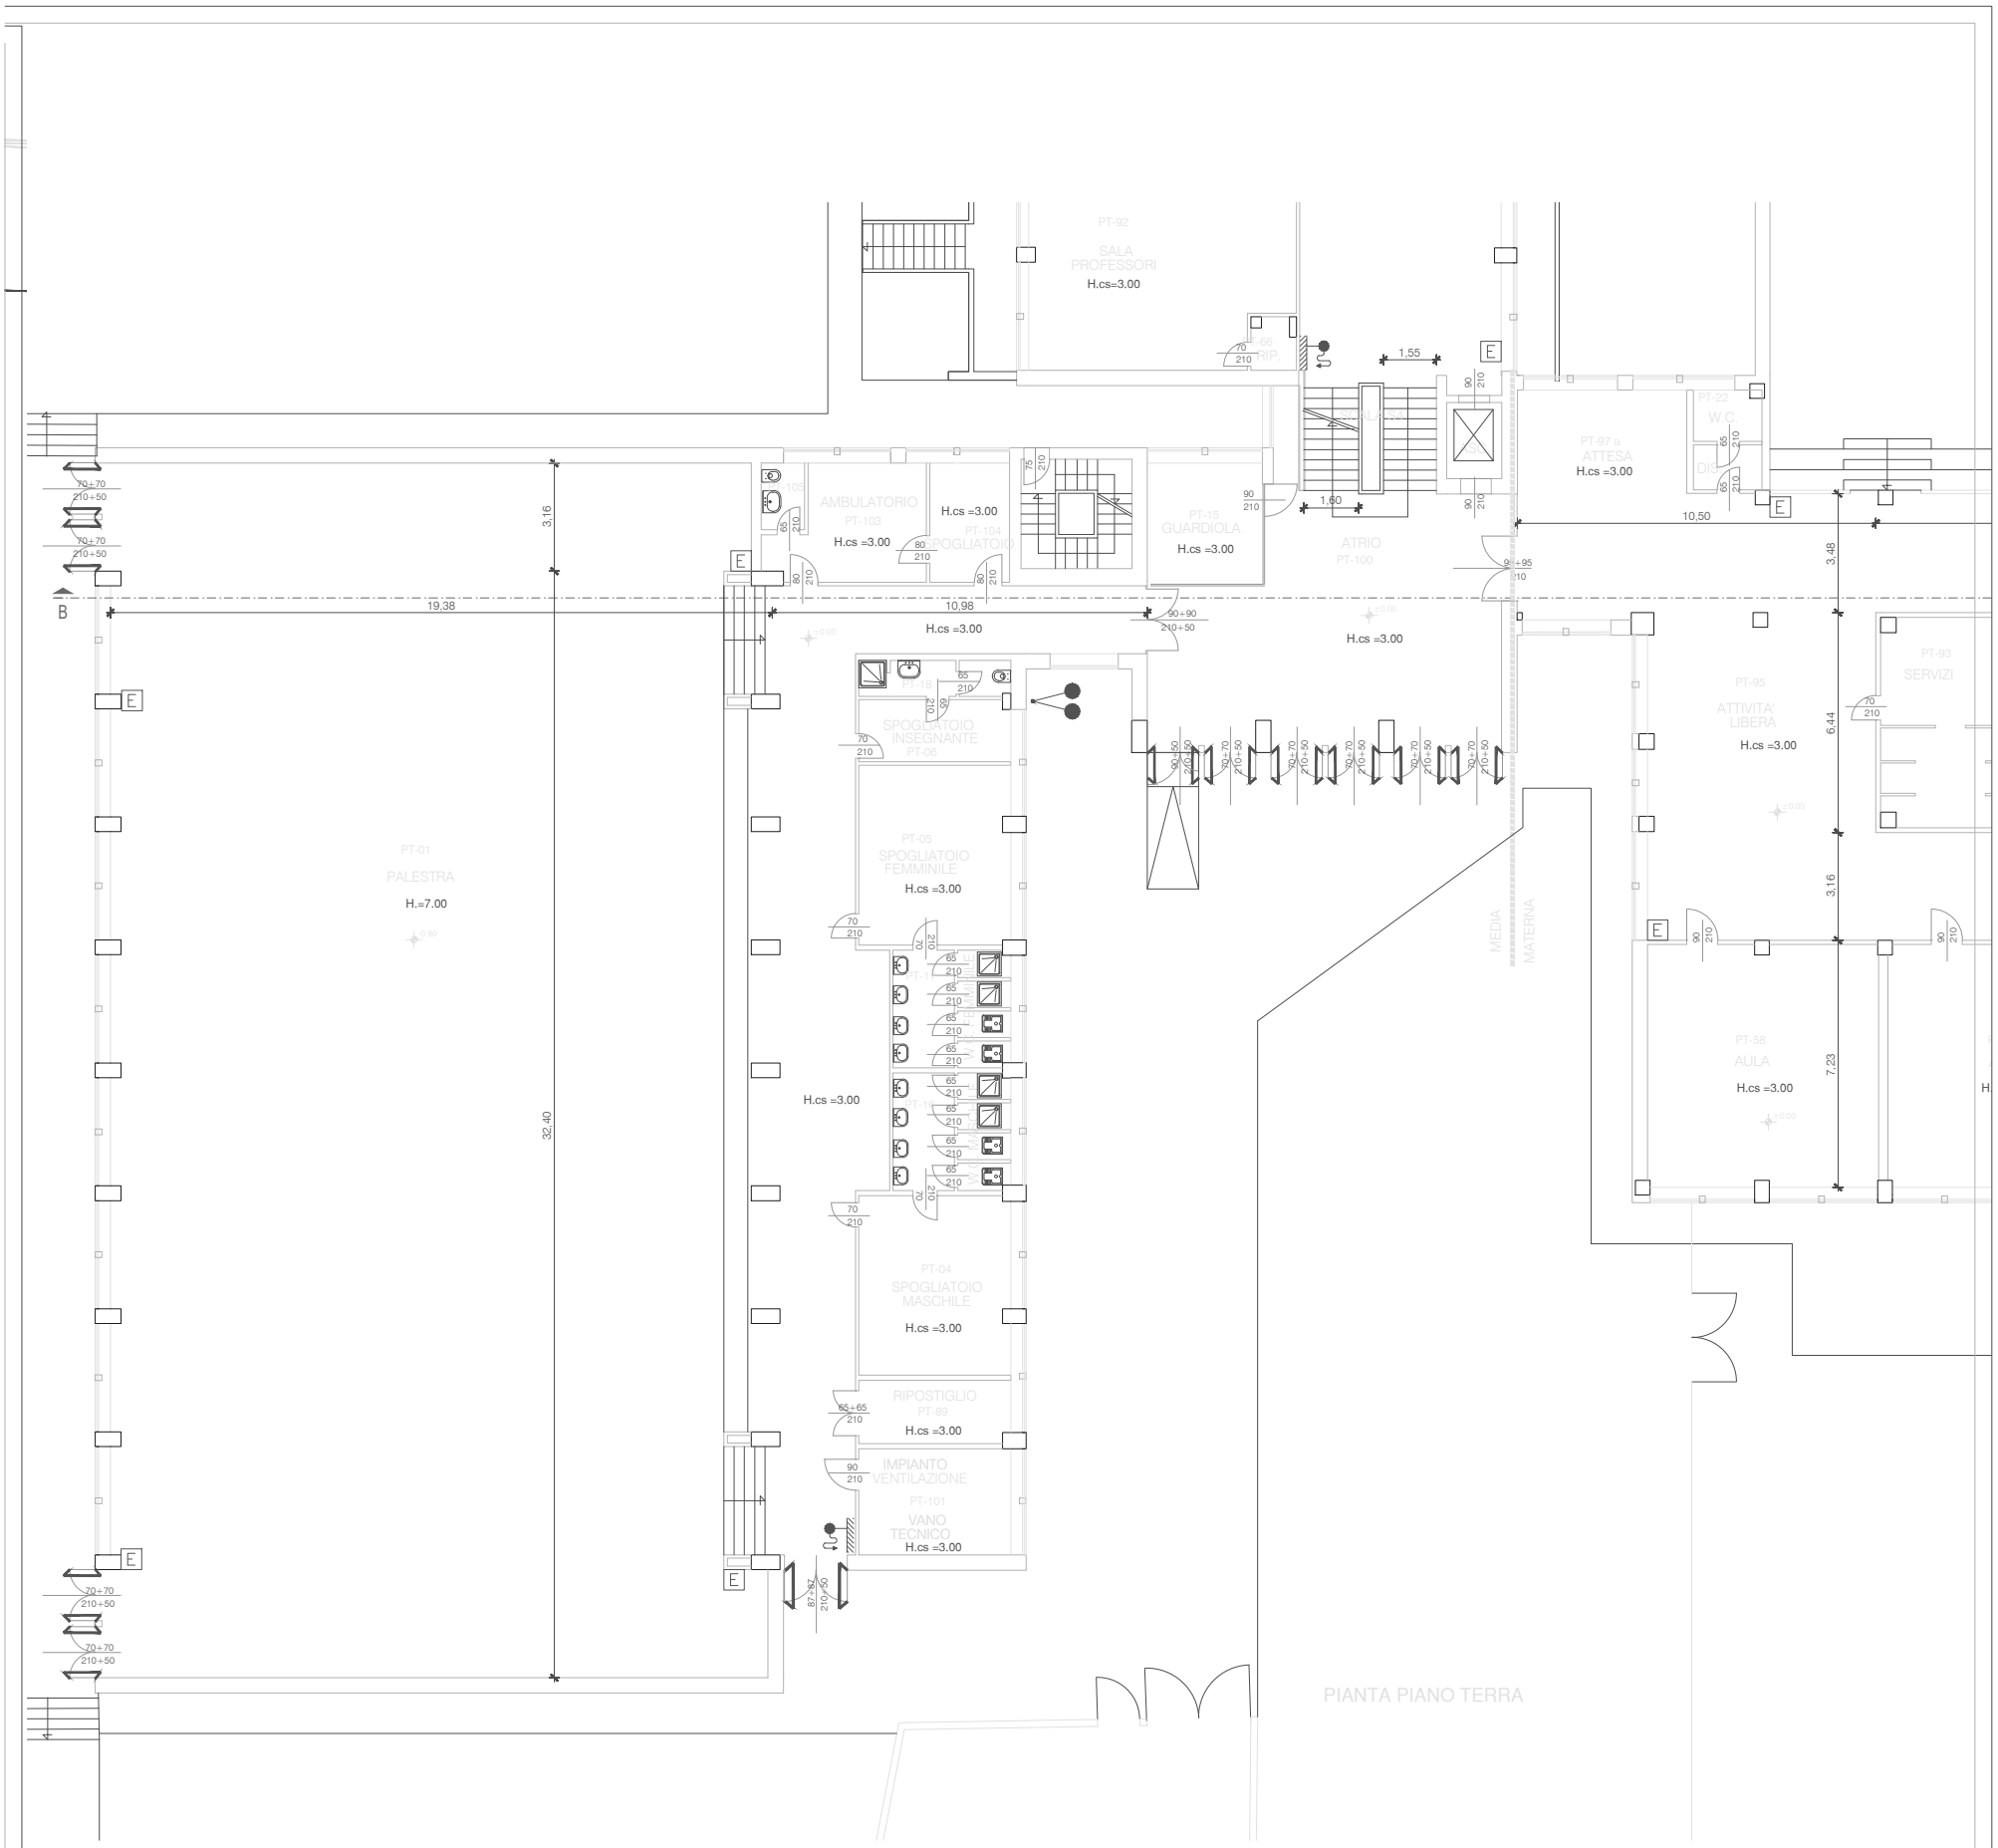

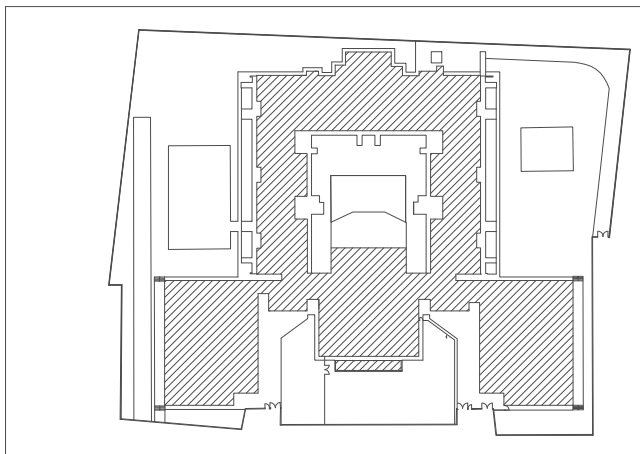

KEY PLAN

LEGENDA SIMBOLI

- MANIGLIONE ANTIPANICO
- ESTINTORE PORTATILE
- IDRANTE A MURO UNI 45 CON TUBAZIONE FLESSIBILE E LANCIA
- NASPO UNI 25
- ATTACCO PER AUTOPOMPA SINGOLO UNI 70
- ATTACCO PER AUTOPOMPA DOPPIO UNI 70
- IDRANTE SOTTOSUOLO
- IDRANTE SOPRASUOLO

Comune di Milano

Agg.	Data	Descrizione modifica	Responsabile

DIREZIONE CENTRALE TECNICA
SETTORE EDILIZIA SCOLASTICA

Tavola: 03	Progetto: ...	
Cod. comm.	Localizzazione: Plesso scolastico - via Cesalpino n.38-40	Zona: 2
Descrizione tavola: OPERE CIVILI - Pianta piano terra		
Responsabile: Dott. Ing. Enrico Boccardo	Progettista:	Data:
	Disegnatore:	Scala: 1:100

E' vietata la riproduzione di questo documento senza la preventiva autorizzazione del Comune di Milano

File: 2467E20303_R_PGeometrico 38-40_PT03_0.DWG | Dimensione: A0 ult. | Unità di disegno: metro