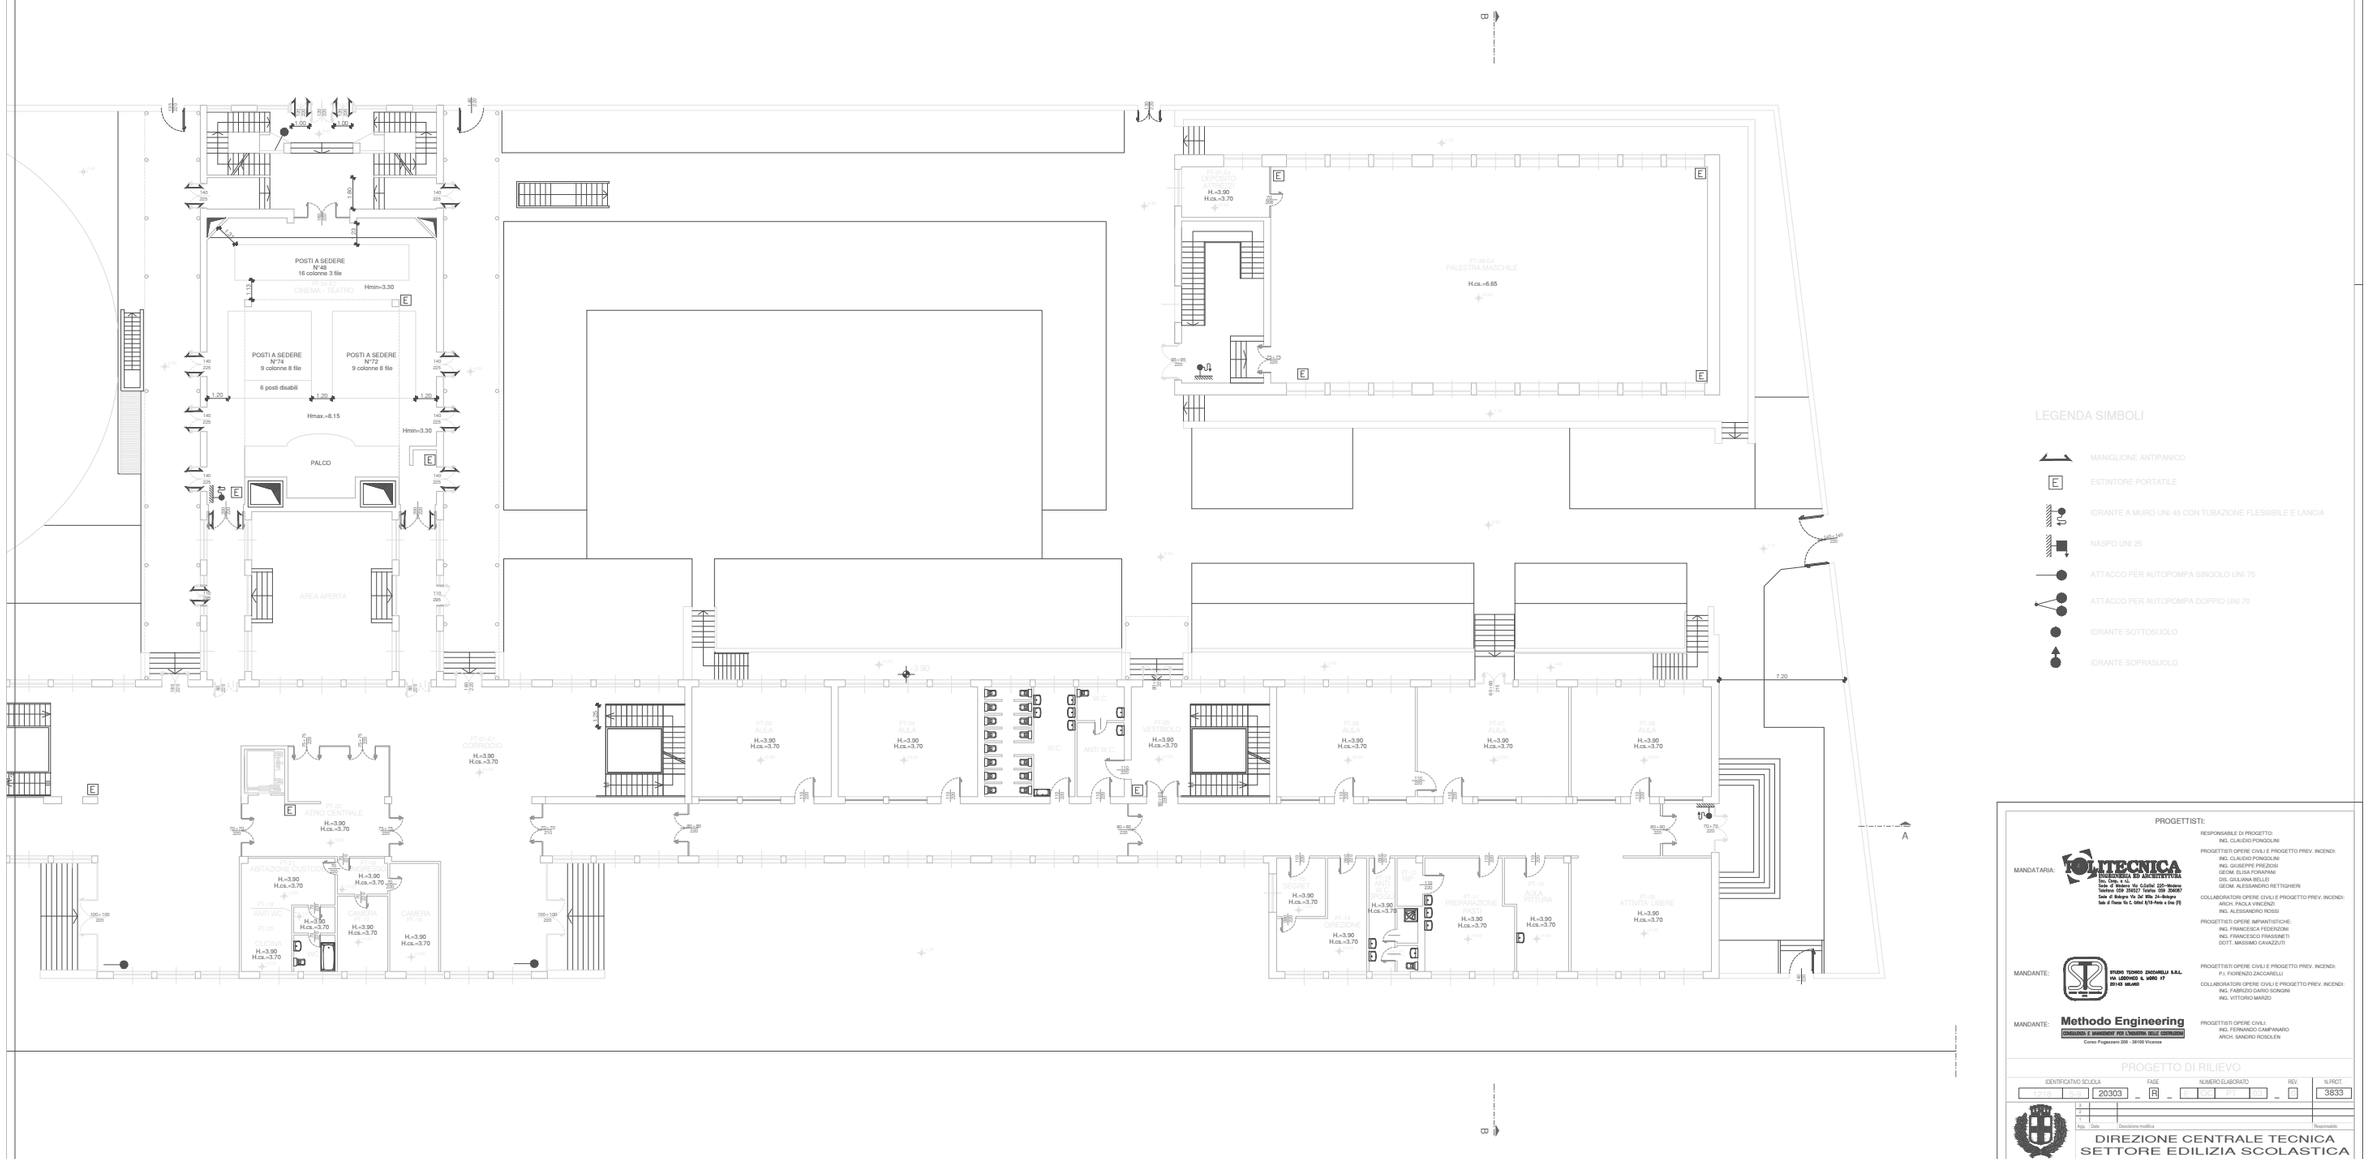

PROGETTISTI:

MANDATARIA: POLITECNICA

RESPONSABILE DI PROGETTO:
ING. CLAUDIO PONGOLINI

PROGETTISTI OPERE CIVILI E PROGETTO PREV. INCENDI:
ING. CLAUDIO PONGOLINI
ING. GIUSEPPE PREZIOSI
GEOM. ELISA POPAPANI
DIS. GIULIANA BELLEI
GEOM. ALESSANDRO RETTIGHERI

COLLABORATORI OPERE CIVILI E PROGETTO PREV. INCENDI:
ARCH. PAOLA VINCENZI
ING. ALESSANDRO ROSSI

PROGETTISTI OPERE IMPIANTISTICHE:
ING. FRANCESCA FEDERZONI
ING. FRANCESCO FRASSINETI
DOTT. MASSIMO CAVAZZUTI

MANDANTE: STUDIO TECNICO ZACCARELLI S.R.L.

PROGETTISTI OPERE CIVILI E PROGETTO PREV. INCENDI:
P.I. FIORENZO ZACCARELLI

COLLABORATORI OPERE CIVILI E PROGETTO PREV. INCENDI:
ING. FABRIZIO DARIO SONGINI
ING. VITTORIO MANZO

MANDANTE: Methodo Engineering
CONSULENZA E MANAGEMENT PER L'INDUSTRIA DELLE COSTRUZIONI
Corso Fogazzaro 208 - 36100 Vicenza

PROGETTISTI OPERE CIVILI:
ING. FERNANDO CAMPANARO
ARCH. SANDRO ROSOLEN

PROGETTO DI RILIEVO

IDENTIFICATIVO SCUOLA		FASE		NUMERO ELABORATO		REV.	N.PROT.
MI1B	20303	R					3833

Rev.	Data	Descrizione modifica	Responsabile
1			
2			

Comune di Milano

DIREZIONE CENTRALE TECNICA
SETTORE EDILIZIA SCOLASTICA

Tavola: 03

Progetto:
PROGETTAZIONE DEFINITIVA INTEGRATA DI INTERVENTI DI MANUTENZIONE STRAORDINARIA AI FINI DELL'OTTENIMENTO DEL C.P.I. DI 236 EDIFICI SCOLASTICI

Cod. comm.

Localizzazione:
Plesso Scolastico - via Muzio n.5-9

Zona: 2

Descrizione tavola:
OPERE CIVILI - Pianta piano terra

Responsabile:	Progettista:	Data:
Dott. Ing. Enrico Boccardo	Disegnatore:	Scala: 1:100

E' vietata la riproduzione di questo documento senza la preventiva autorizzazione del Comune di Milano

File: Direzione: Edifici di Ampio Utilizzo