
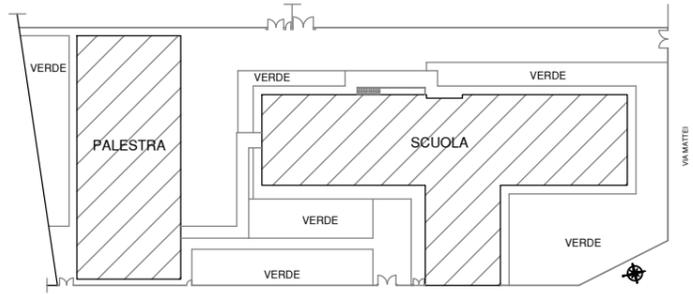


PALESTRA

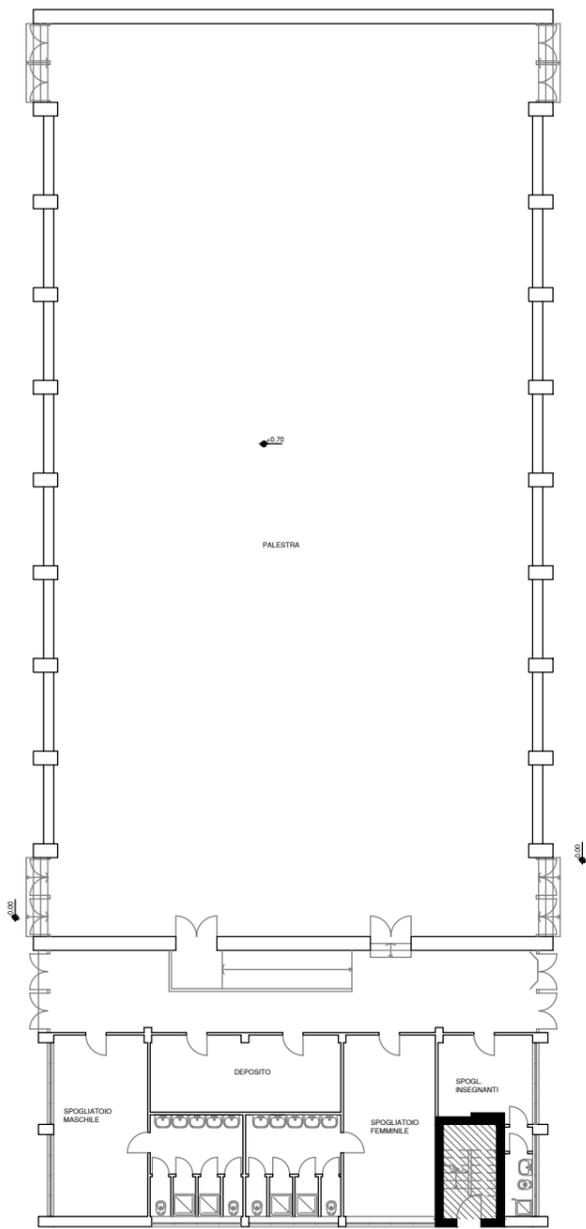

VIA FRIGIA

PLANIMETRIA GENERALE scala 1:1000

TAVOLE DI COLLEGAMENTO

- TAV. LG01 LEGENDA GENERALE
- TAV. PM01 PARTICOLARI OPERE MURARIE
- TAV. M02 INDIVIDUAZIONE INTERVENTI ADEGUAMENTO P. PRIMO E SECONDO
- TAV. M03 INTERVENTI

STUDIO DOTT. ING ALBERTO CANTONI

consulenze e progettazione impianti
 VIA PICCINNI 25 - 20131 MILANO
 tel. 02-29409235 - fax 02-20420994
 e-mail: ingcant@tin.it

 Comune di Milano	--- --- ---		---
	Agg.	Data	Descrizione modifica
DIREZIONE CENTRALE TECNICA SETTORE EDILIZIA SCOLASTICA			
Tavola: M01	Progetto: ESECUTIVO: INTERVENTI DI MANUTENZIONE STRAORDINARIA PER LA PREVENZIONE INCENDI		
Cod. comm. 2625 - lotto 2	Localizzazione: Scuola Media - via Frigia, 4	Zona: 2	
Descrizione tavola: OPERE CIVILI: INDIVIDUAZIONE INTERVENTI DI ADEGUAMENTO Pianta piani interrato e terra			
Responsabile: Ing. Enrico Boccardo	Progettista: Ing. Alberto Cantoni	Data: DIC. '03	
...	Disegnatore: Rosita Nodari	Scala: 1:200	
E' vietata la riproduzione di questo documento senza la preventiva autorizzazione del Comune di Milano			
File: 2349E20303_RN_Frigia4_E00.DWG	Dimensione: 840x840	Unità di disegno: metro	