

N. 03/2022

SPAZI APERTI ALLA CITTA'

**AVVISO PUBBLICO N. 03/2022 DI SELEZIONE PER
L'ASSEGNAZIONE IN LOCAZIONE DI SPAZI PER SERVIZI E
ATTIVITA' ECONOMICHE NEI MUNICIPI 2,6,8,9**


**MUNICIPIO 6 | Quartiere Ronchetto sul Naviglio
– Lodovico il Moro**

VIA MARTINELLI, 55

Scala C, Interno 107

Cap. 20142

TOTALE RESIDENTI A MILANO NEL 2021: 1.386.285 | TOTALE RESIDENTI NEL QUARTIERE RONCHETTO SUL NAVIGLIO NEL 2021: 14.146

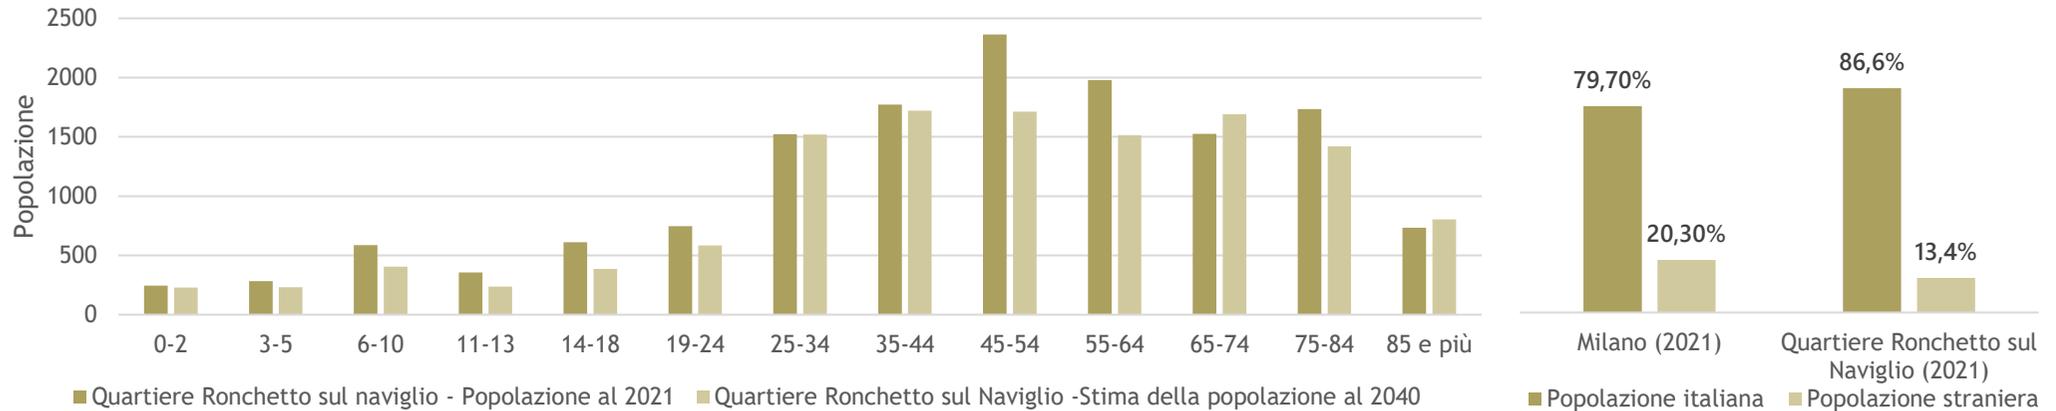

TOTALE FAMIGLIE A MILANO NEL 2021: 751.850 | TOTALE FAMIGLIE NEL QUARTIERE RONCHETTO SUL NAVIGLIO NEL 2021: 7.634


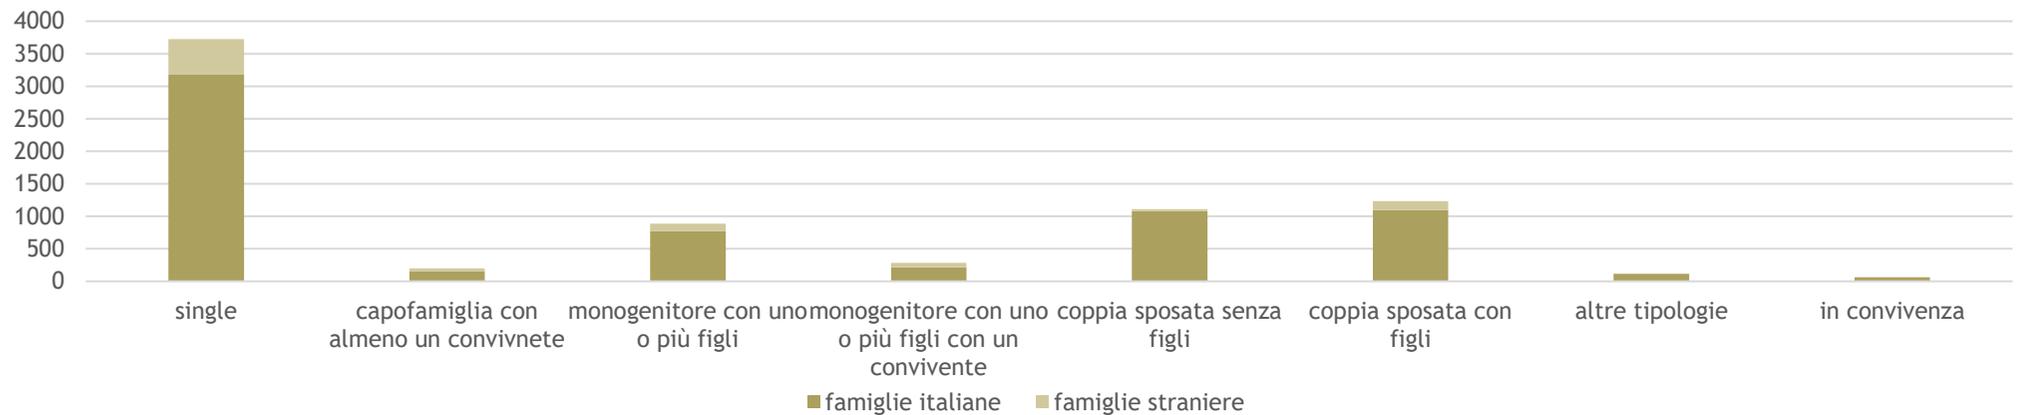


Grafico 3: Tipologia dei nuclei familiari presenti nel quartiere Ronchetto sul Naviglio nel 2021

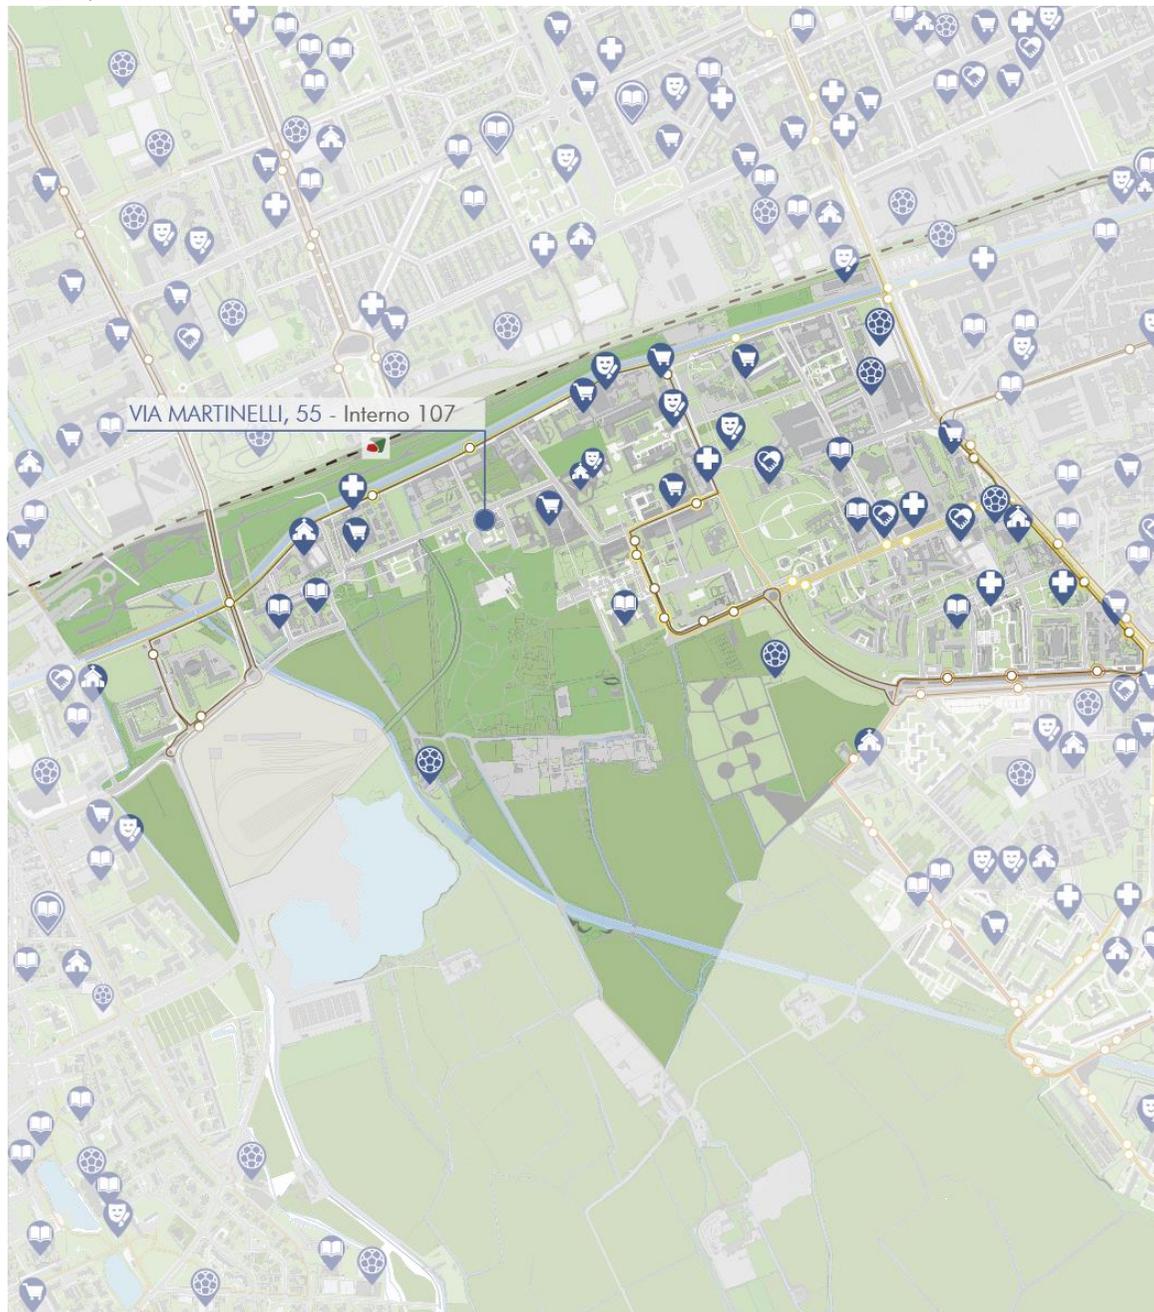

Q.RE RONCHETTO SUL NAVIGLIO

LEGENDA

Area libera sottoposta a bando di assegnazione

● Via Guido Martinelli, 55 - Sc. C - Interno 107

Tessuto urbano

- Urbanizzato
- Terreni ad uso agricolo
- Verde urbano

Trasporto pubblico


- Stazione ferroviaria Milano San Cristoforo R31, S9
- Bus 47 - Bisceglie M1-Romolo/Romolo-Bisceglie M1
- Bus 49 - P.za Tirana-Lotto M1 M5/Lotto M1 M5-Tirana
- Bus 74 - Famagosta M2-P.le Cantore/ P.le Cantore-Famagosta M2
- Bus 71 - Romolo M2-Famagosta M2/ Famagosta M2-Romolo M2
- Bus 95-Rogoredo FS M3-Q.re Barona/Q.re Barona-Rogoredo FS M3
- Bus 98 Famagosta M2-Lotto M1 M5/Lotto M1 M5-Famagosta M2
- Bus 325 - Romolo M2-Corsico/Corsico-Romolo M2
- Linee tramviarie - 2, 4, 14

Servizi

- Istruzione
- Università e ricerca
- Sport
- Cultura
- Sanità
- Commercio
- Strutture religiose
- Servizi sociali

Planimetria immobile

Piano terra

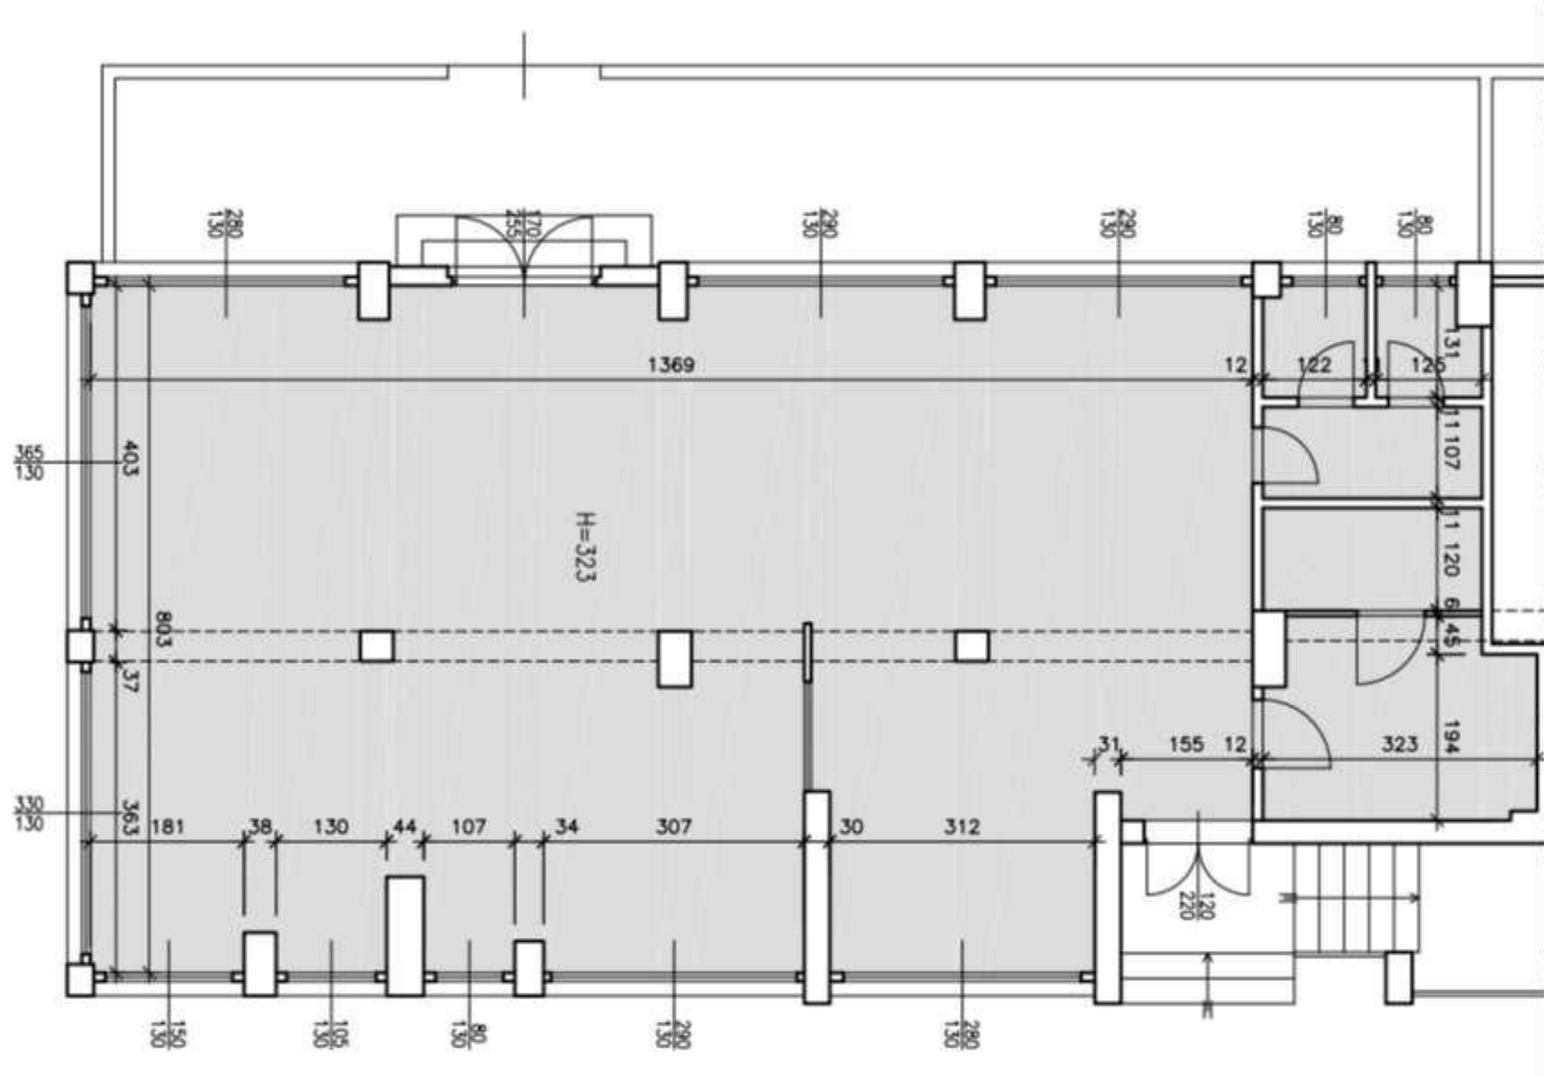

Dati dell'unità a bando

TIPOLOGIA	CODICE U.I.	INDIRIZZO	CIVICO	CAP	SCALA	INTERNO	FOGLIO	MAPPALE	SUB.	SUP. NETTA	MUNICIPIO
Laboratorio	0200031060100X100	Via Martinelli	55	20142	107	C	570	61	-	122	6

CATEGORIA	DESCRIZIONE	STATO DI CONSERVAZIONE
STATO MANUTENTIVO		
PAVIMENTO	Pavimento in graniglia, con parti in laminato sovrapposto	Buono
SOFFITTO E PARETI	Intonaco tinteggiato	Buono
PAVIMENTO SERVIZI IGIENICI	Piastrelle in ceramica	Buono
RIVESTIMENTO SERVIZI IGIENICI	Piastrelle in ceramica	Buono
DOTAZIONE SANITARI	Wc e lavabo	Buono
SERRAMENTI ESTERNI	Porte ingressi in metallo. Finestre con telaio in alluminio e vetro singolo. Saracinesca su strada da riparare	Buono
SERRAMENTI INTERNI	Porte in legno tamburate	Buono
IMPIANTISTICA		
IMPIANTO ELETTRICO	Impianto elettrico da verificare e certificare	
RISCALDAMENTO/RAFFRESCAMENTO	Riscaldamento centralizzato con caloriferi in ghisa	
ACCESSIBILITA'		
INGRESSO e AFFACCI	Accesso da cortile condominiale e da parcheggio su Via Martinelli	

Rilevo fotografico

viste esterne



viste interne

