


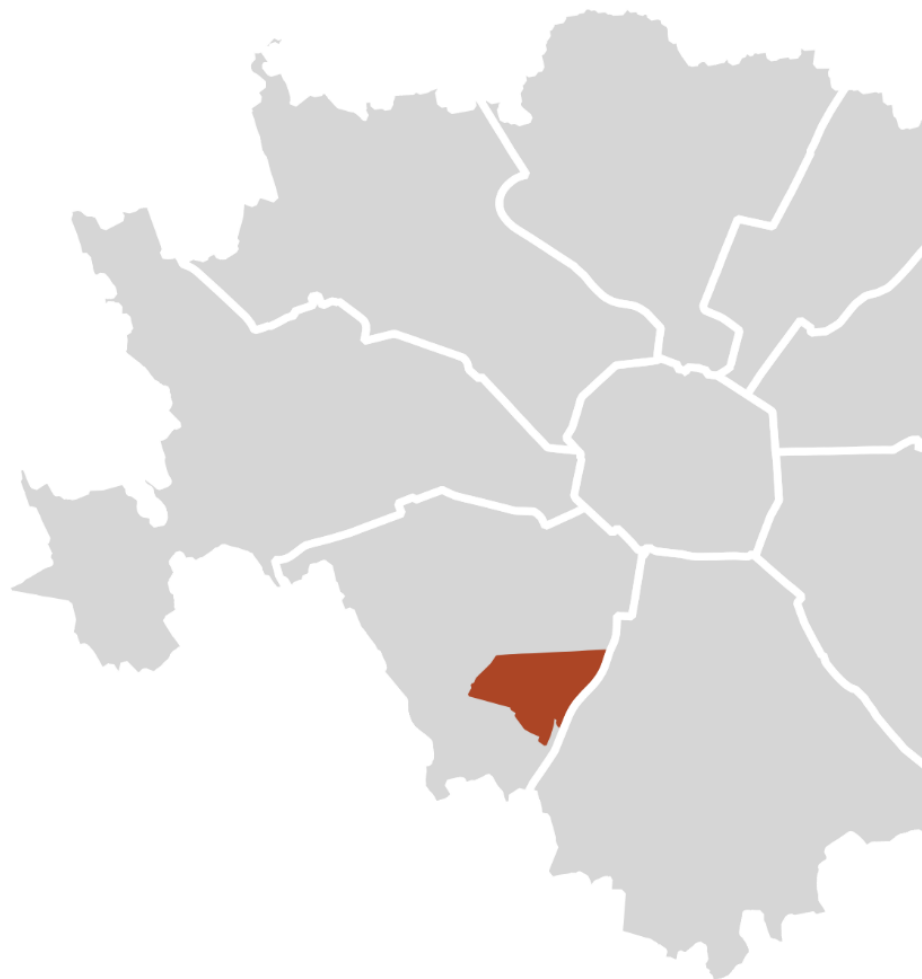

Bando N.05/2022

SERVIZI IN QUARTIERE

MUNICIPIO 6

**Via San Vigilio 45, scala A, interno 1
20142**

MUNICIPIO 6 QUARTIERE BARONA



Unità a bando:

TIPOLOGIA	CODICE U.I.	INDIRIZZO	CIVICO	CAP	SCALA	PIANO	INTERNO	FOGLIO	MAPPALE	SUB	SUP. NETTA
Negozio	0200018280100A001	Via San Vigilio	45	20142	A	Terra	1	599	35	6	48,53

Totale residenti a Milano nel 2021: 1.386.285 | Totale residenti nel quartiere Barona nel 2021: 16.575

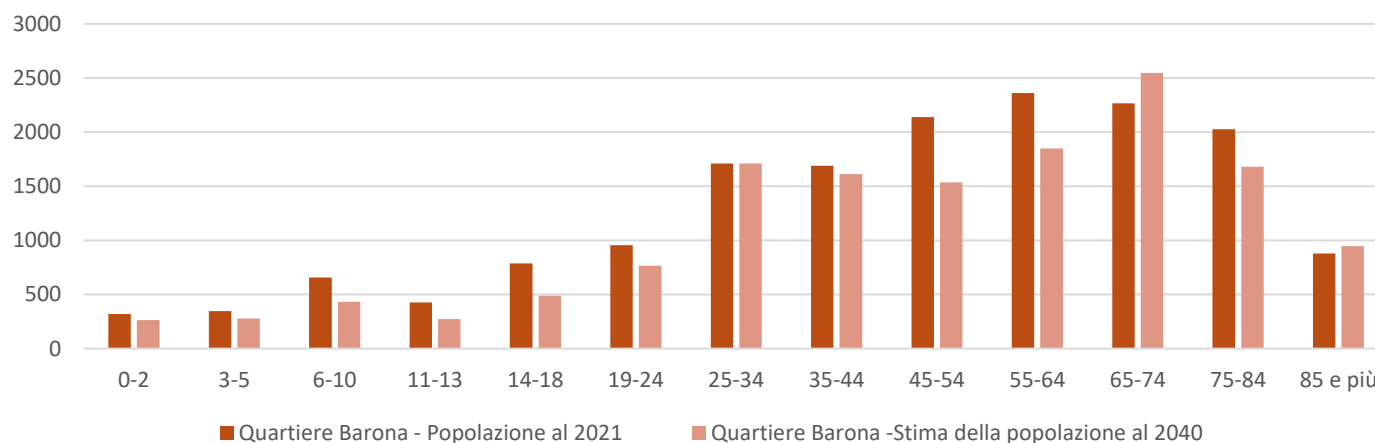


Grafico 1: popolazione residente per classi di età (anno 2021 e proiezione al 2040)

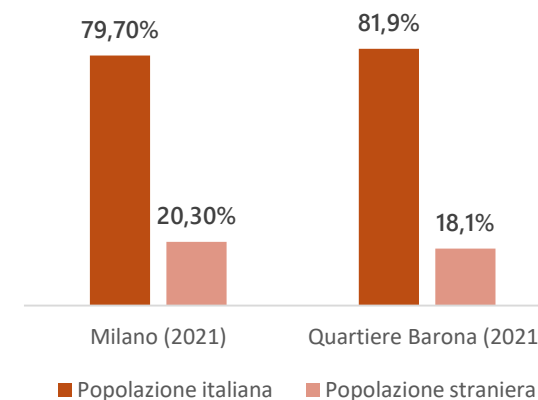


Grafico 2: popolazione residente per nazionalità (2021)

Totale famiglie a Milano nel 2021: 751.850 | Totale famiglie residenti nel quartiere Barona al 2021: 8.105


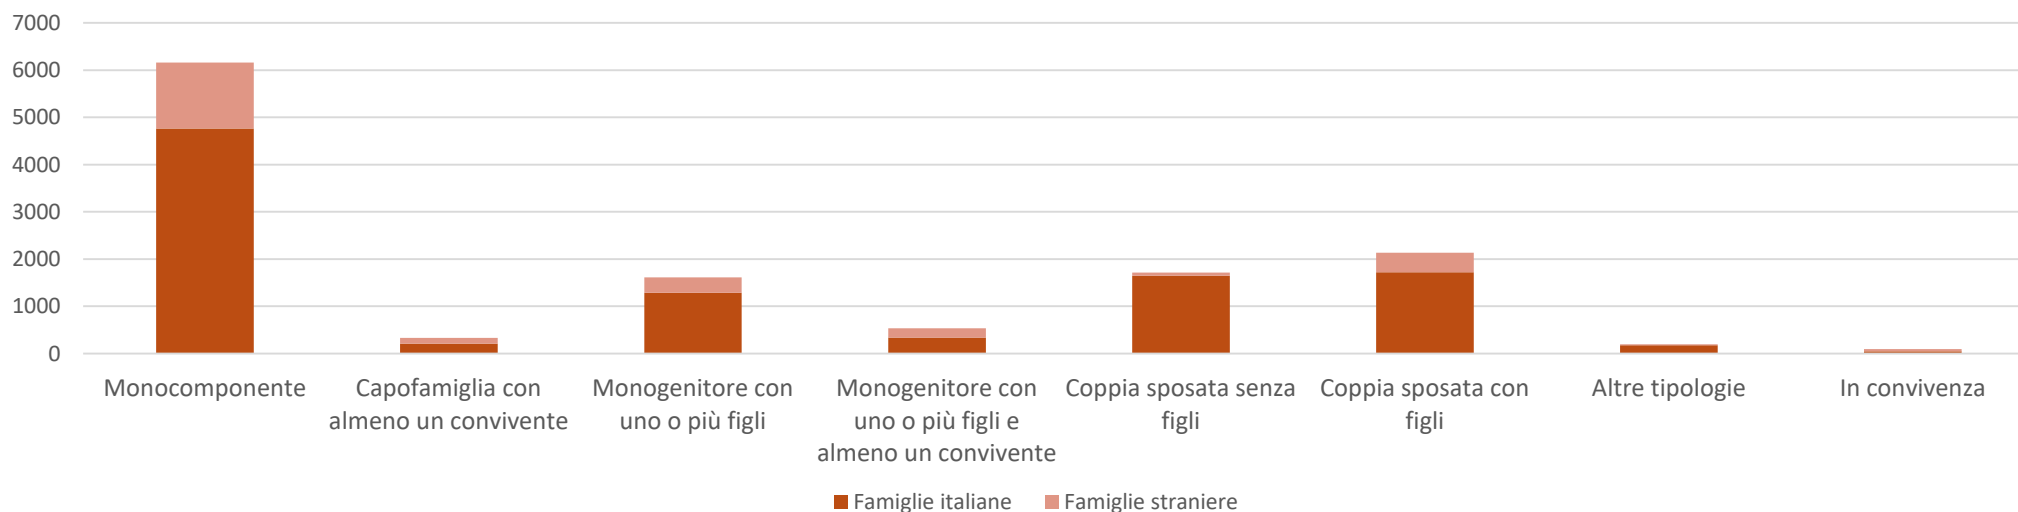


Grafico 3: tipologia dei nuclei familiari presenti nel quartiere Barona (2021)

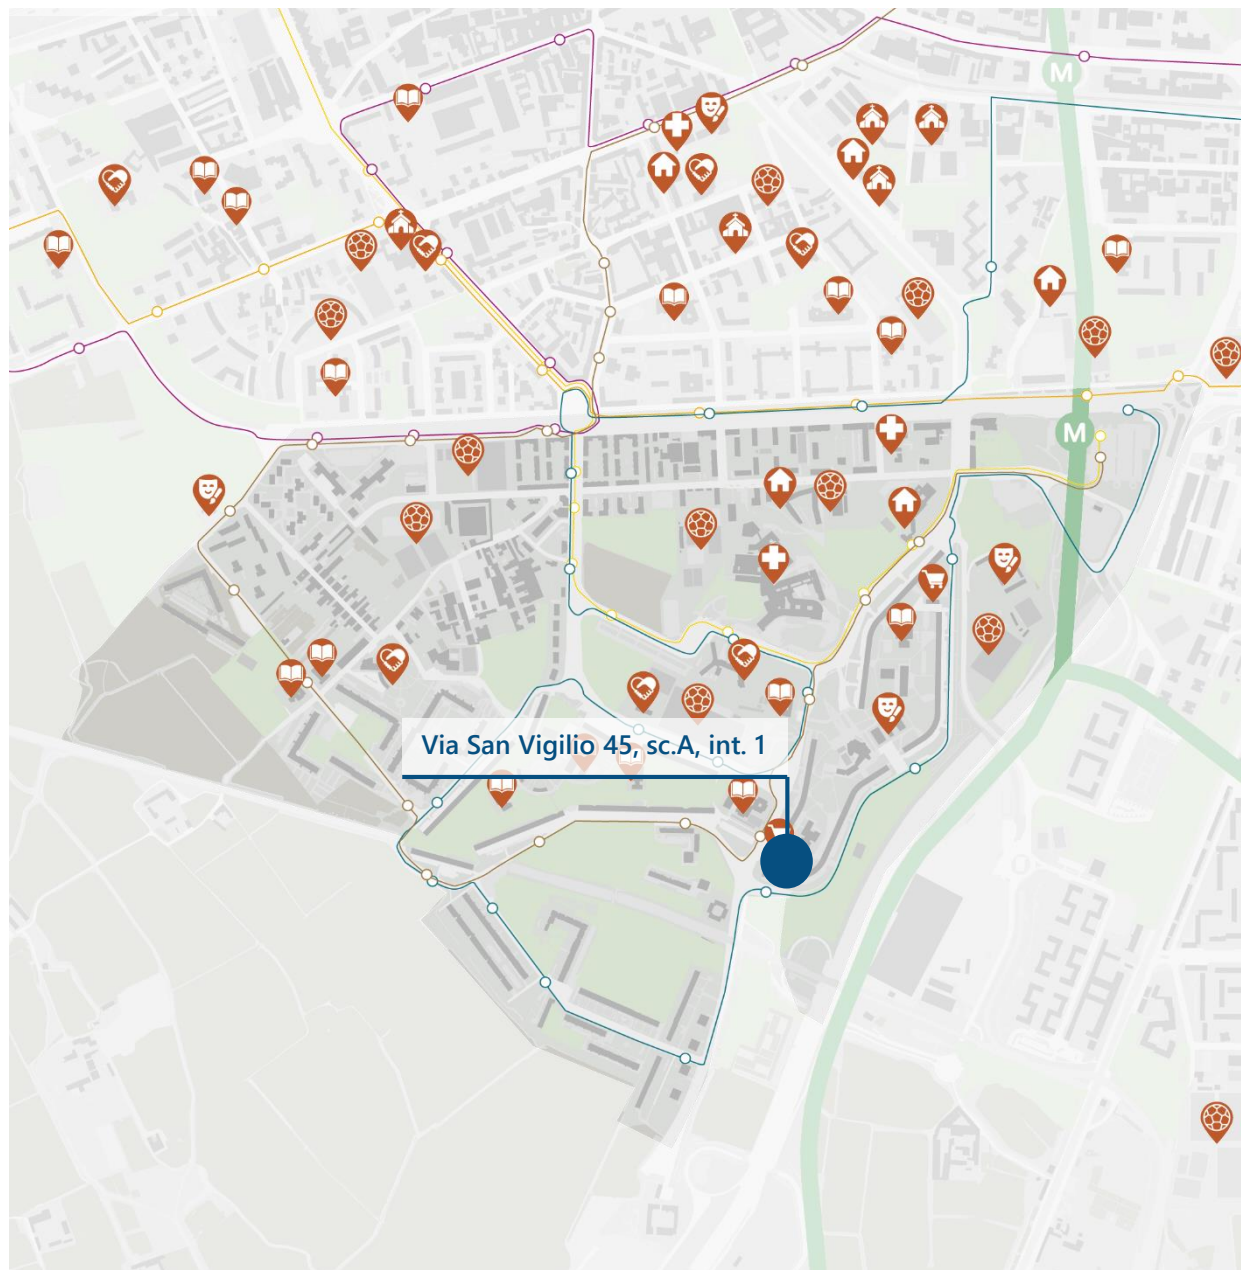

BARONA

LEGENDA

Area libera sottoposta a bando di assegnazione

● Via San Vigilio 45, scala A, interno 1

Tessuto urbano


- Urbanizzato
- Terreni ad uso agricolo
- Verde urbano

Trasporto pubblico


- Metropolitana M3
- Bus 47 Bisceglie M1-Romolo M2 / Romolo M2-Bisceglie M1
- Bus 74 Famagosta M2-P.le Cantore / P.le Cantore-Famagosta M2
- Bus 71 Romolo M2-Famagosta M2/Famagosta M2-Romolo M2
- Bus 95 Rogoredo FS M3-Q.re Barona/Q.re Barona Rogoredo FS M3
- Bus 98 Famagosta M2-P.le Lotto M1 M5P.le Lotto M1,M5-Famagosta M2

Servizi

- Istruzione
- Sport
- Cultura
- Sanità
- Commercio
- Strutture religiose
- Servizi sociali
- Servizi abitativi

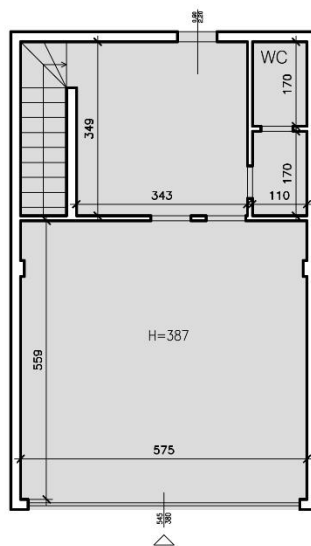

PIANO TERRA

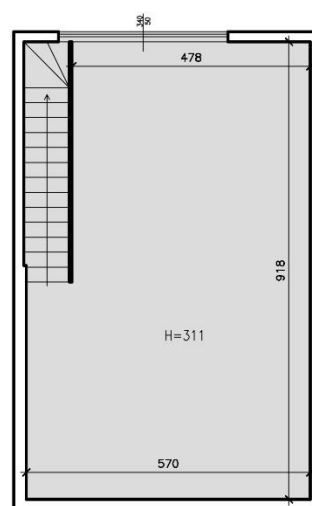

PIANO INTERRATO



NB: Planimetria come da elaborati grafici del patrimonio,
le suddivisioni interne potrebbero differire dallo stato di fatto.



SCALA 1:100

	Milano  Comune di Milano
Tipologia T/1 - Negozi e locali assimilabili	
Identificativi catastali: foglio 599 - mapp. 35 - sub. 6	
Superficie catastale: 61 mq	
Ubicazione: Via San Vigilio, 45 - Milano - scala A piano T interno 1	