


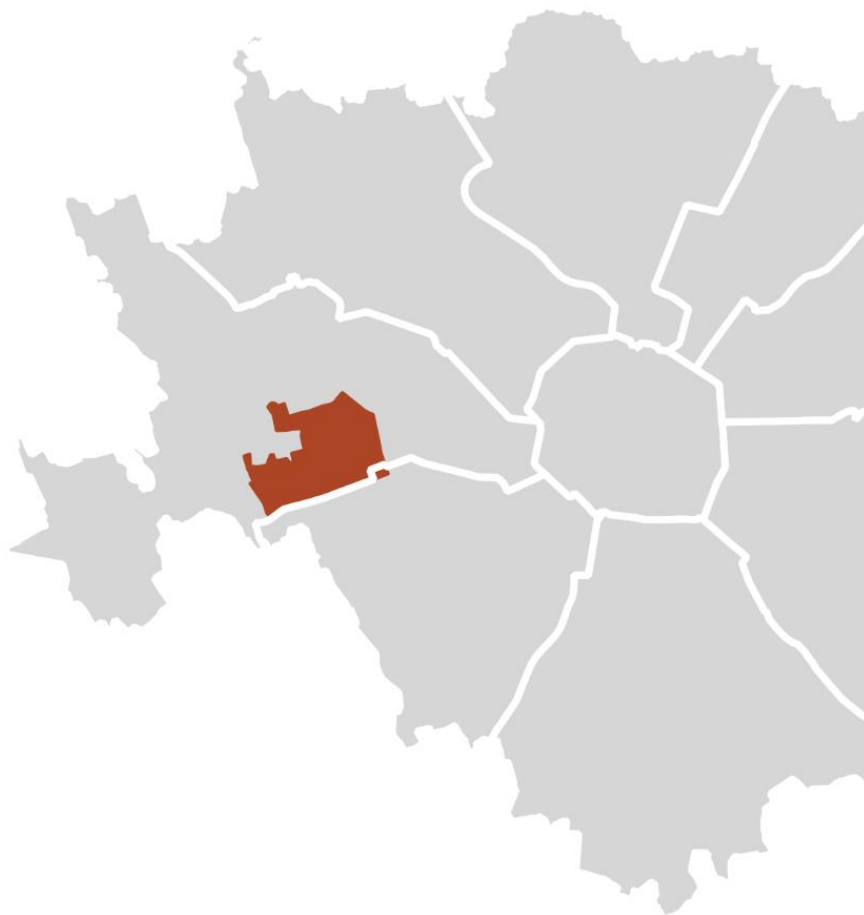

Bando N.05/2022

SERVIZI IN QUARTIERE

**MUNICIPIO 7
Via delle Forze Armate 212
Scala A, Interno N02-N03
20152**

MUNICIPIO 7 QUARTIERE FORZE ARMATE



Unità a bando:

TIPOLOGIA	CODICE U.I.	INDIRIZZO	CIVICO	CAP	SCALA	PIANO	INTERNO	FOGLIO	MAPPALE	SUB	SUP. NETTA
Negozio	0510137010100AN03	Via delle Forze Armate	212	20152	A	T	N02-N03	420	213	703	143,95

Totale residenti a Milano nel 2021: 1.386.285 | Totale residenti nel quartiere Forze Armate nel 2021: 25.022

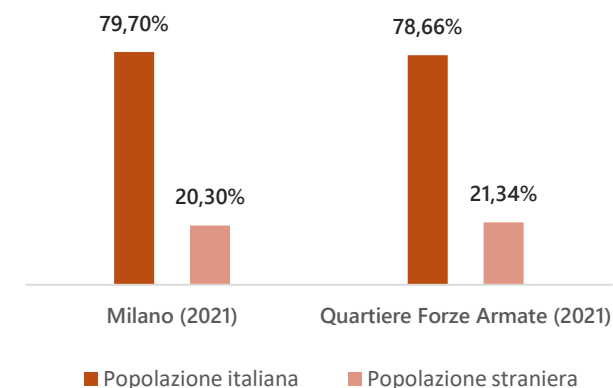
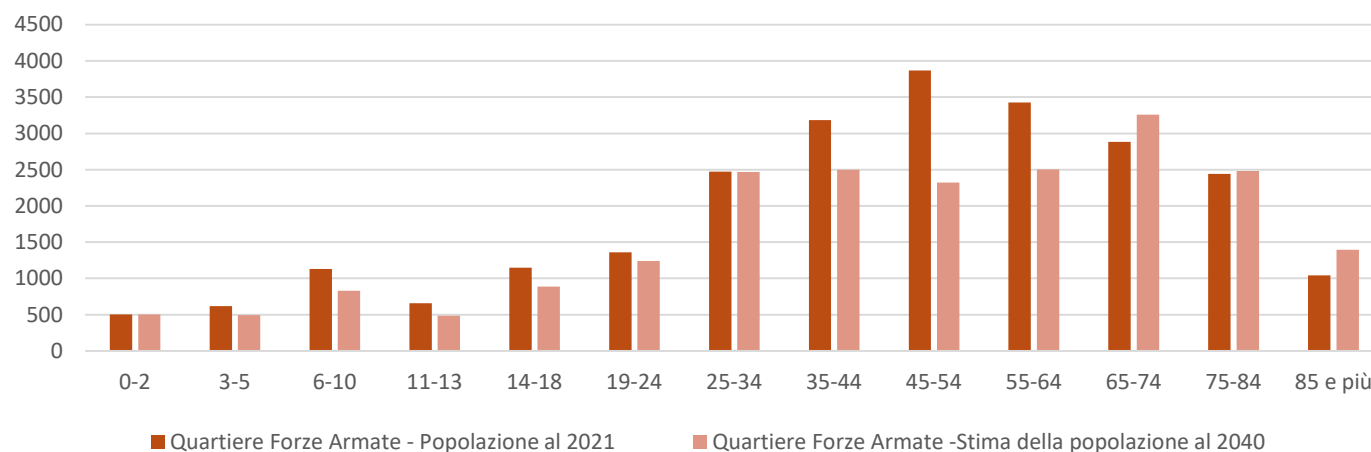


Grafico 1: popolazione residente per classi di età (anno 2021 e proiezione al 2040)

Grafico 2: popolazione residente per nazionalità (2021)

Totale famiglie a Milano nel 2021: 751.850 | Totale famiglie residenti nel quartiere Forze Armate al 2021: 12.779

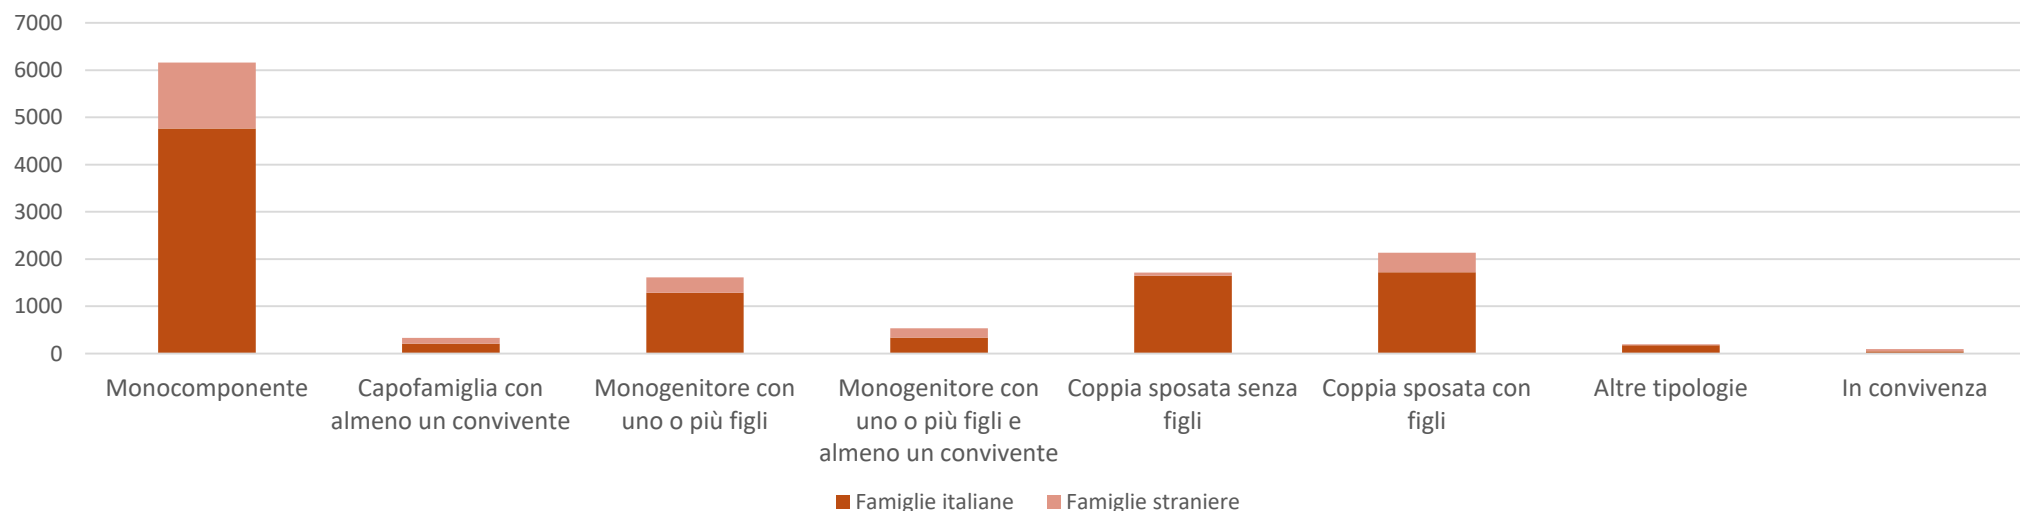


Grafico 3: tipologia dei nuclei famigliari presenti nel quartiere Forze Armate (2021)



FORZE ARMATE

LEGENDA

Area libera sottoposta a bando di assegnazione

● Via delle Forze Armate 212, scala A, interno N02-N03

Tessuto urbano


- Urbanizzato
- Terreni ad uso agricolo
- Verde urbano

Trasporto pubblico


- Metropolitana M1
- Metropolitana M5
- Bus
- Bus
- Bus 433 - Bisceglie-Passirana/Passirana-Bisceglie
- Bus 49 - Tirana-Lotto M1,M5 /Lotto M1,M5-Tirana
- Bus 78 - Bisceglie-Via Govone/Via Govone-Bisceglie
- Bus

Servizi

- Istruzione
- Università e ricerca
- Sport
- Cultura
- Sanità
- Commercio
- Strutture religiose
- Servizi sociali

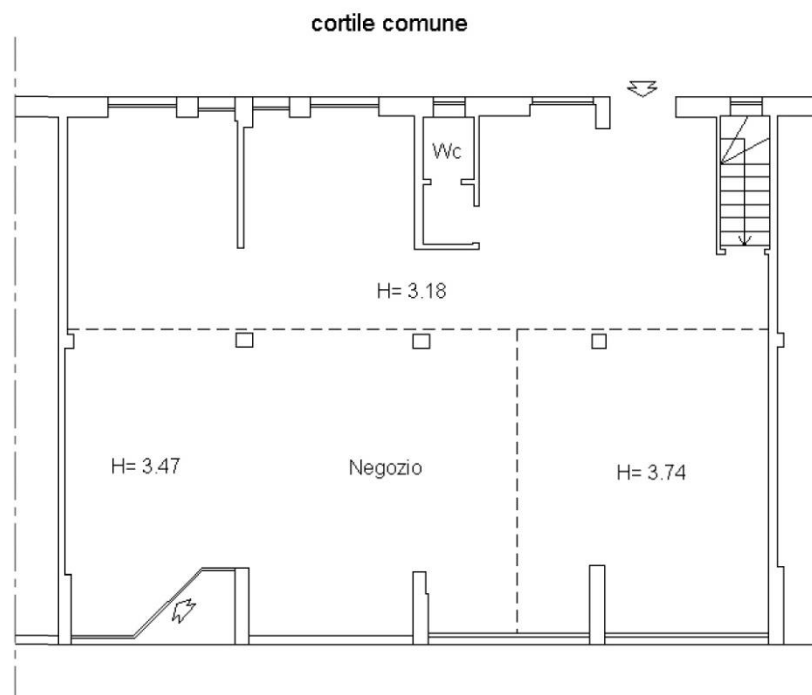

PIANO TERRA

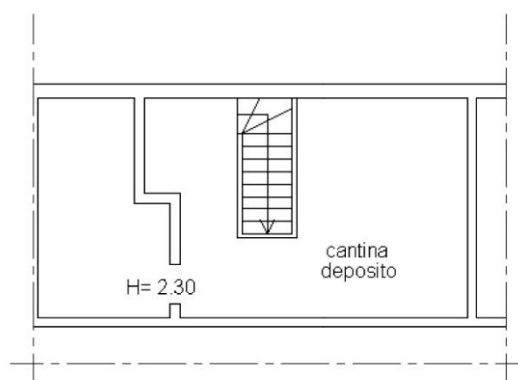

PIANO INTERRATO



SCALA 1:100



NB: Planimetria come da elaborati grafici del patrimonio,
le suddivisioni interne potrebbero differire dallo stato di fatto.

	Milano  Comune di Milano
Tipologia T/1 - Negozi e locali assimilabili	
Identificativi catastali: foglio 420 - mapp. 213 - sub. 703	
Superficie catastale: 175 mq	
Ubicazione: Via delle Forze Armate, 212 - Milano - scala A piano T interno N02 e N03	