


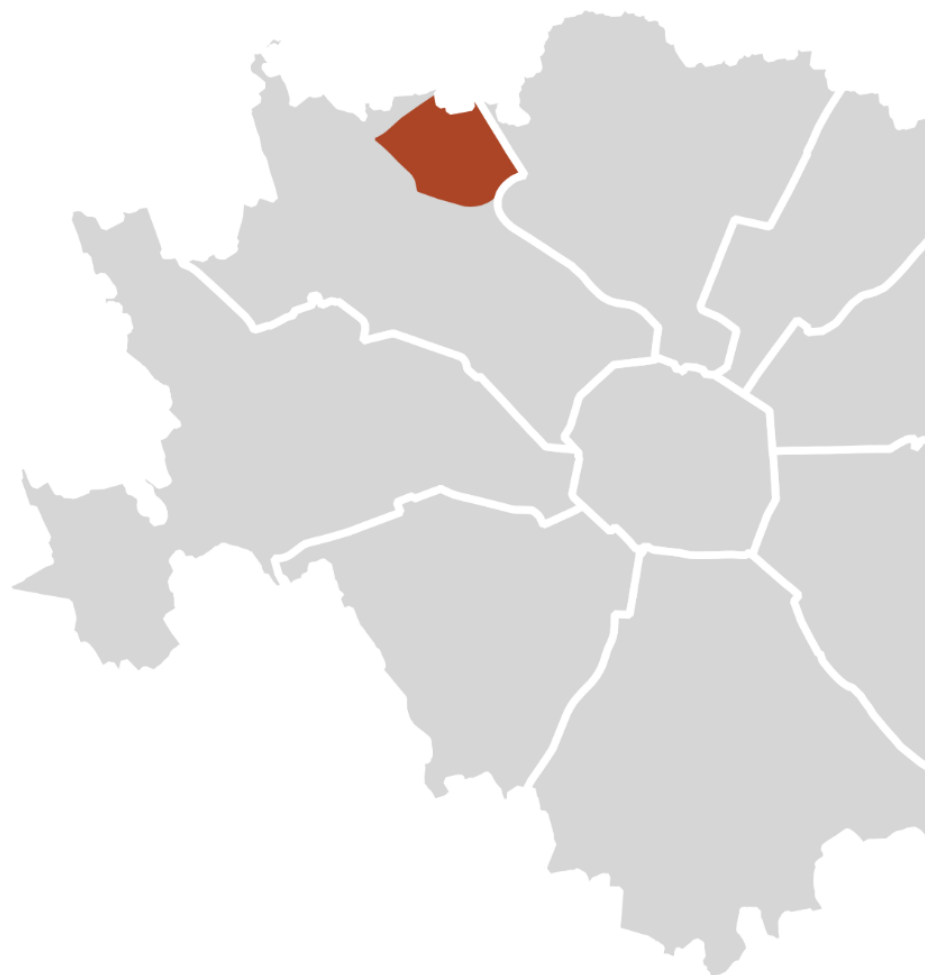


Bando N.05/2022

SERVIZI IN QUARTIERE

MUNICIPIO 8

**Via Arsia 16, scala 0, interno C
20157**

MUNICIPIO 8 QUARTIERE QUARTO OGGIARO

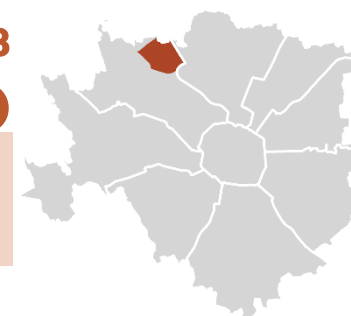

Unità a bando:

TIPOLOGIA	CODICE U.I.	INDIRIZZO	CIVICO	CAP	SCALA	PIANO	INTERNO	FOGLIO	MAPPALE	SUB	SUP. NETTA
Negozio	0300033020100000C	Via Arsia	16	20157	0	Terra	C	30	162	704	165,40

TOTALE RESIDENTI A MILANO NEL 2021: 1.386.285 | TOTALE RESIDENTI NEL QUARTIERE QUARTO OGGIARO NEL 2021: 30.914

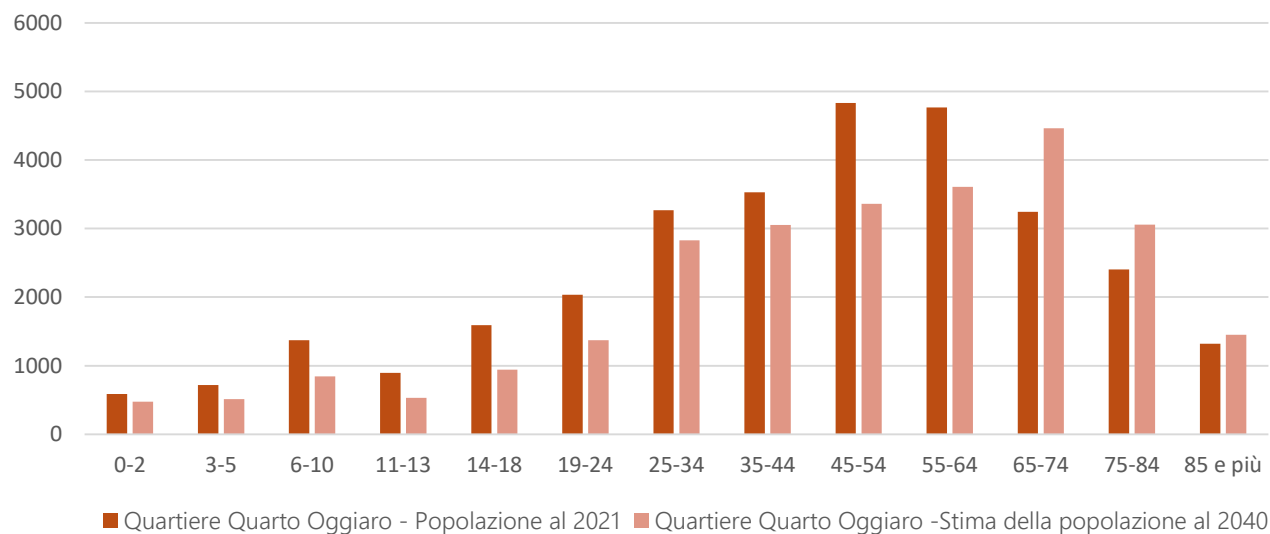


Grafico 1: Popolazione residente nel quartiere Quarto Oggiaro al 2021 e proiezione al 2040

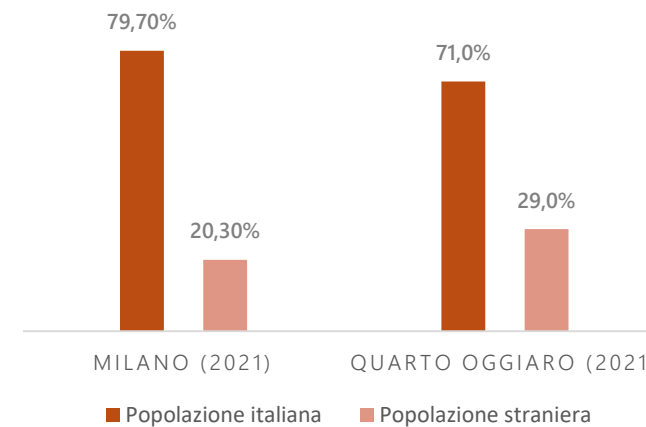


Grafico 2: popolazione residente per nazionalità

TOTALE FAMIGLIE A MILANO NEL 2021: 751.850 | TOTALE FAMIGLIE NEL QUARTIERE QUARTO OGGIARO NEL 2021: 14.929

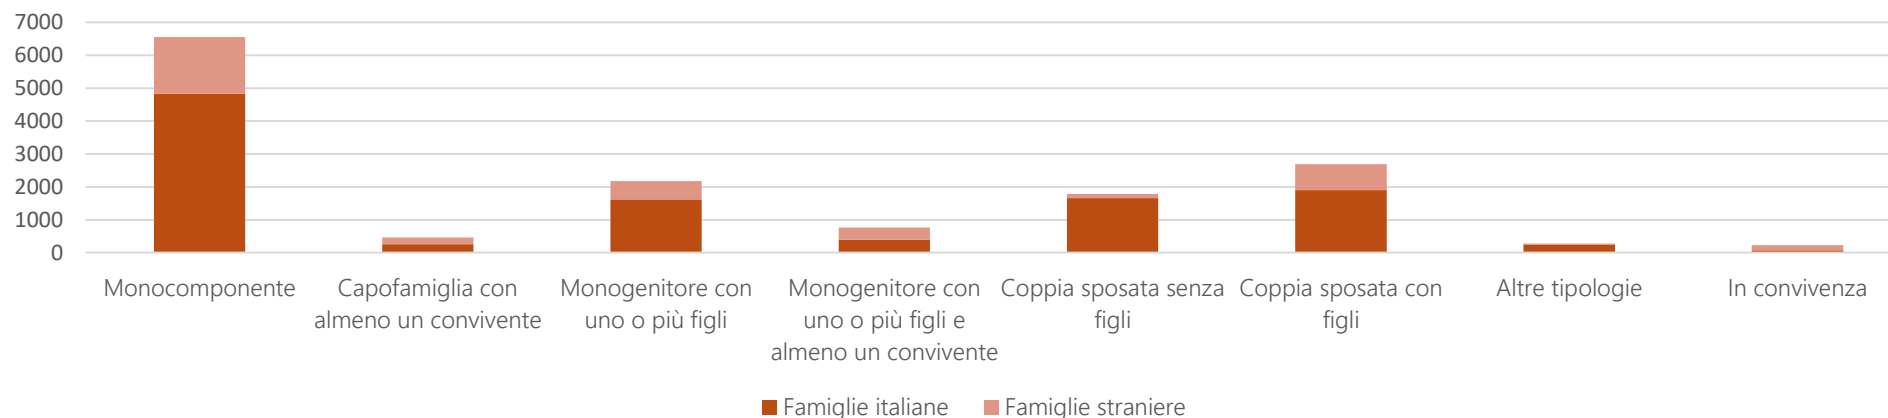


Grafico 3: Tipologia dei nuclei familiari presenti nel quartiere Quarto Oggiaro nel 2021

QUARTIERE QUARTO OGGIARO

LEGENDA

Area libera sottoposta a bando di assegnazione

 Via Arsia 16, scala 0, interno C

Tessuto urbano

-  Urbanizzato
-  Terreni ad uso agricolo
-  Verde urbano


Trasporto pubblico

-  Linee ferroviarie - S1, S3, S5, S6, S11
-  Bus 57 - Quarto Oggiaro-Cairoli/Cairoli-Quarto Oggiaro
-  Bus 35 - Borgo Porretta-Molino Dorino/Molino Dorino M1-Borgo Porretta
-  Bus 40 - Bonola-Niguarda (Parco Nord)/Niguarda (Parco Nord)-Bonola
-  Linee tramviarie - 1, 12

Servizi

-  Istruzione
-  Sport
-  Cultura
-  Sanità
-  Commercio
-  Strutture religiose
-  Servizi sociali
-  Servizi abitativi



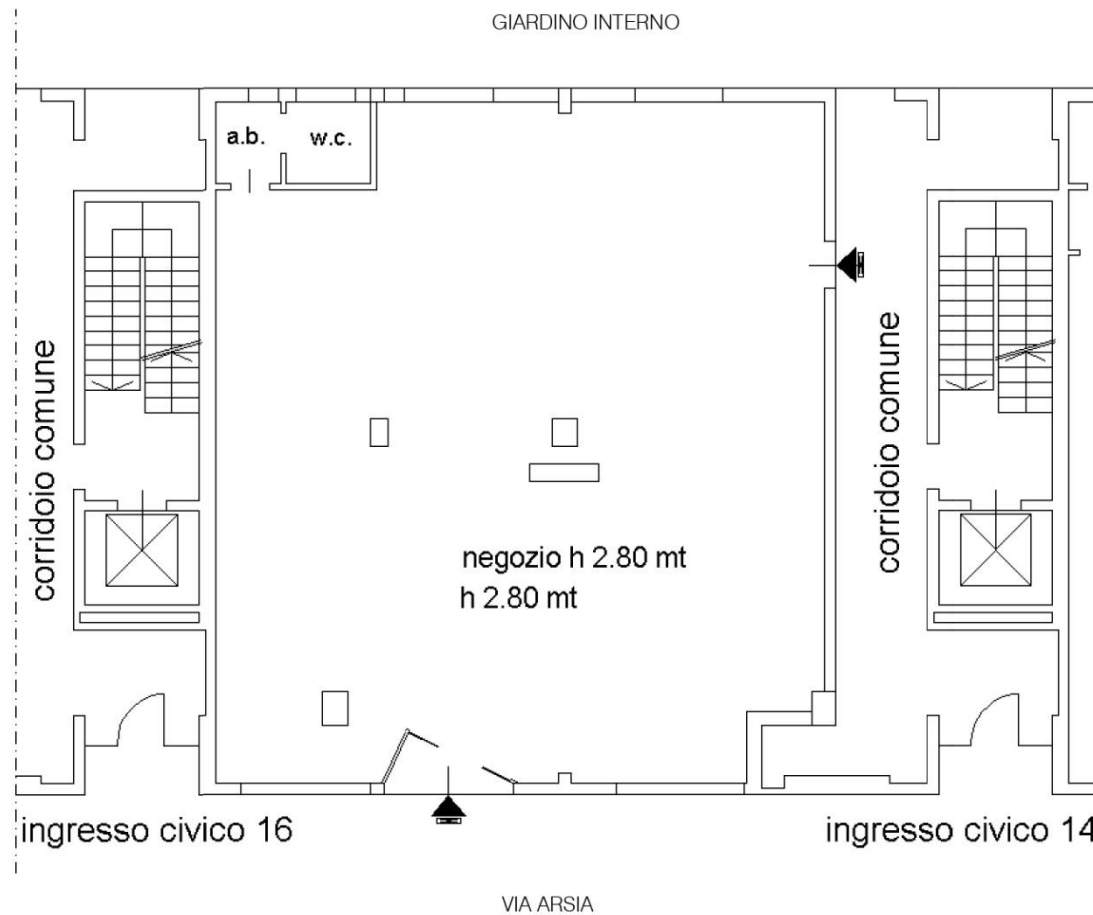

SCALA 1:100

NB: Planimetria come da elaborati grafici del patrimonio,
le suddivisioni interne potrebbero differire dallo stato di fatto.



Tipologia T/1 - Negozi e locali assimilabili

Identificativi catastali: foglio 30 - mapp. 162 - sub. 704

Superficie netta: 165,40 mq - Superficie convenzionale: 165,40 mq

Ubicazione: Via Arsia, 16 - Milano - scala 0 piano T interno C