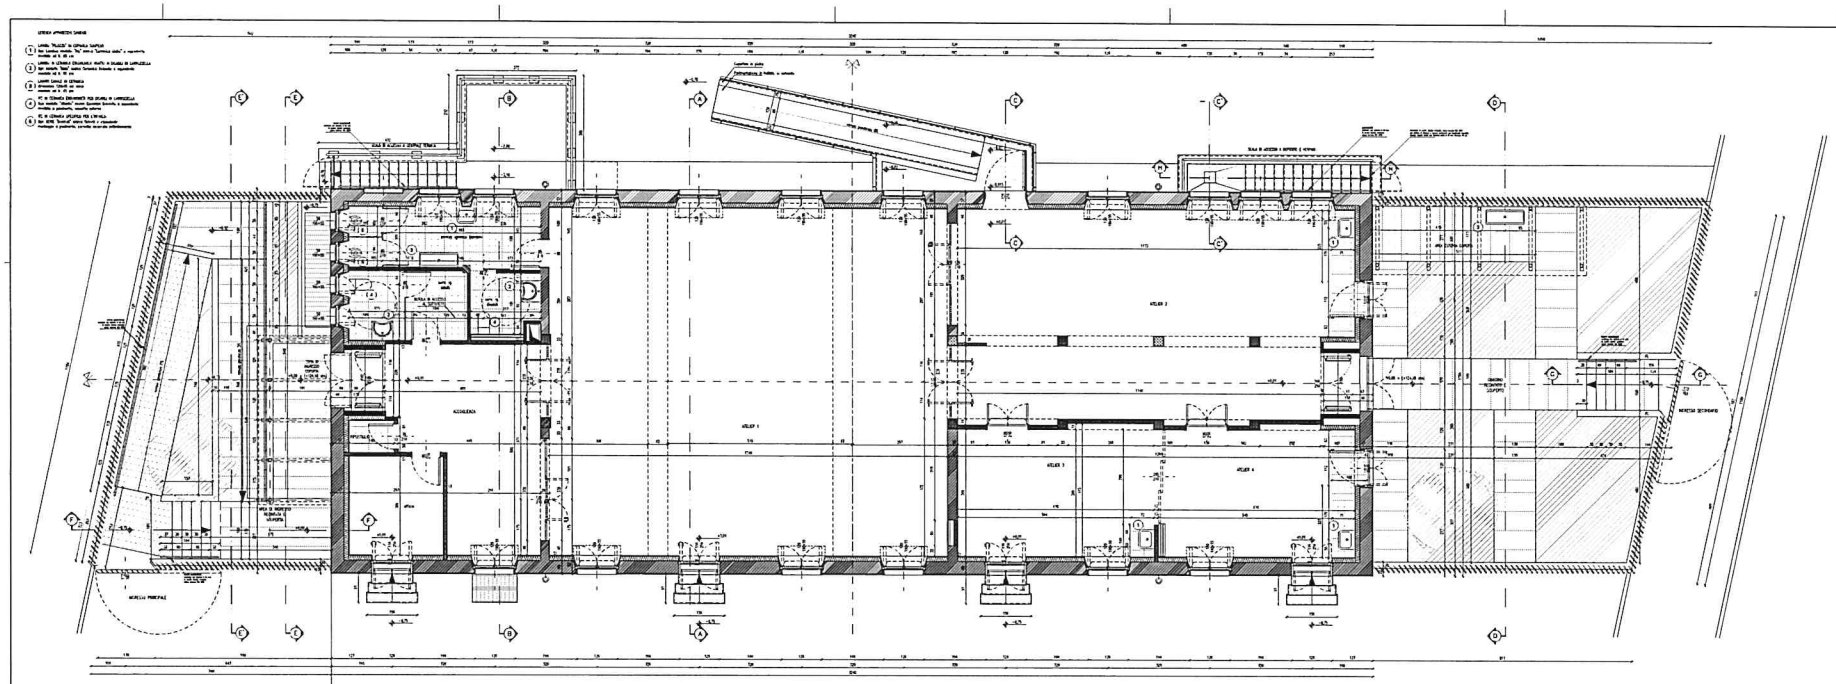

PIANTA PIANO RIALZATO

NOTA: Il presente elaborato, gli elaborati tecnici relativi (progettuali esecutivi strutturali, parte di Sicurezza Progettuale, Strutture, impiantistiche, Scavi, compresi gli eventuali rilievi e/o indagini e relativi elaborati) costituisce aggiornamento rispetto al grafico esistente.

N.B.: la fornitura e la messa a dimora delle alberature è esclusa dal presente contratto, quindi stralciata e sostituita la fornitura dei grafici

Il Responsabile del Procedimento
Arch. Elena Nastrini

COMUNE DI MILANO
DIREZIONE QUARTIERI E MUNICIPI
AREA TECNICA SCUOLE

AQ35/2021 - LAVORI PER LA MESSA IN SICUREZZA ED ADEGUAMENTI NORMATIVI NEGLI EDIFICI IN CARICO ALL'AREA TECNICA SCUOLE - LOTTO 1

CUP: B44H19000090004

È vietata la riproduzione di questo documento senza la preventiva autorizzazione di MM S.p.a.

MM Spa
Via Cecchi 6 - Milano

Società certificata da Lloyd's Register Quality Ltd ISO 9001 - Ambiente ISO 14001 - Energia Norma Uni CEI 11352

127	Aprile 2022	PROGETTO ESECUTIVO - Smart Creativity Hub via Quarto 10/B	F. Gaiz	F. Gaiz	A.SIRACUSA	F.GINI	A.SIRACUSA
0	Gen. 2021	EMISSIONE	F. Gaiz	F. Gaiz	A.SIRACUSA	F.GINI	A.SIRACUSA

Coordinatore del progetto: Arch. Elena Nastrini

Data:

EX CUCINE TROTTER / SMART CREATIVITY HUB
PROGETTO ARCHITETTONICO
PIANTA DI PROGETTO DEL PIANO RIALZATO

Scala originale UNI	Dimensione originale	Scala	Commessa	Lotto	Fase	Area	Disciplina	Progressivo	Fase
	1365x460	1:50	EC	01	E	F	PR	4024	